


План второго этажа на отм. +3.350
М 1:100

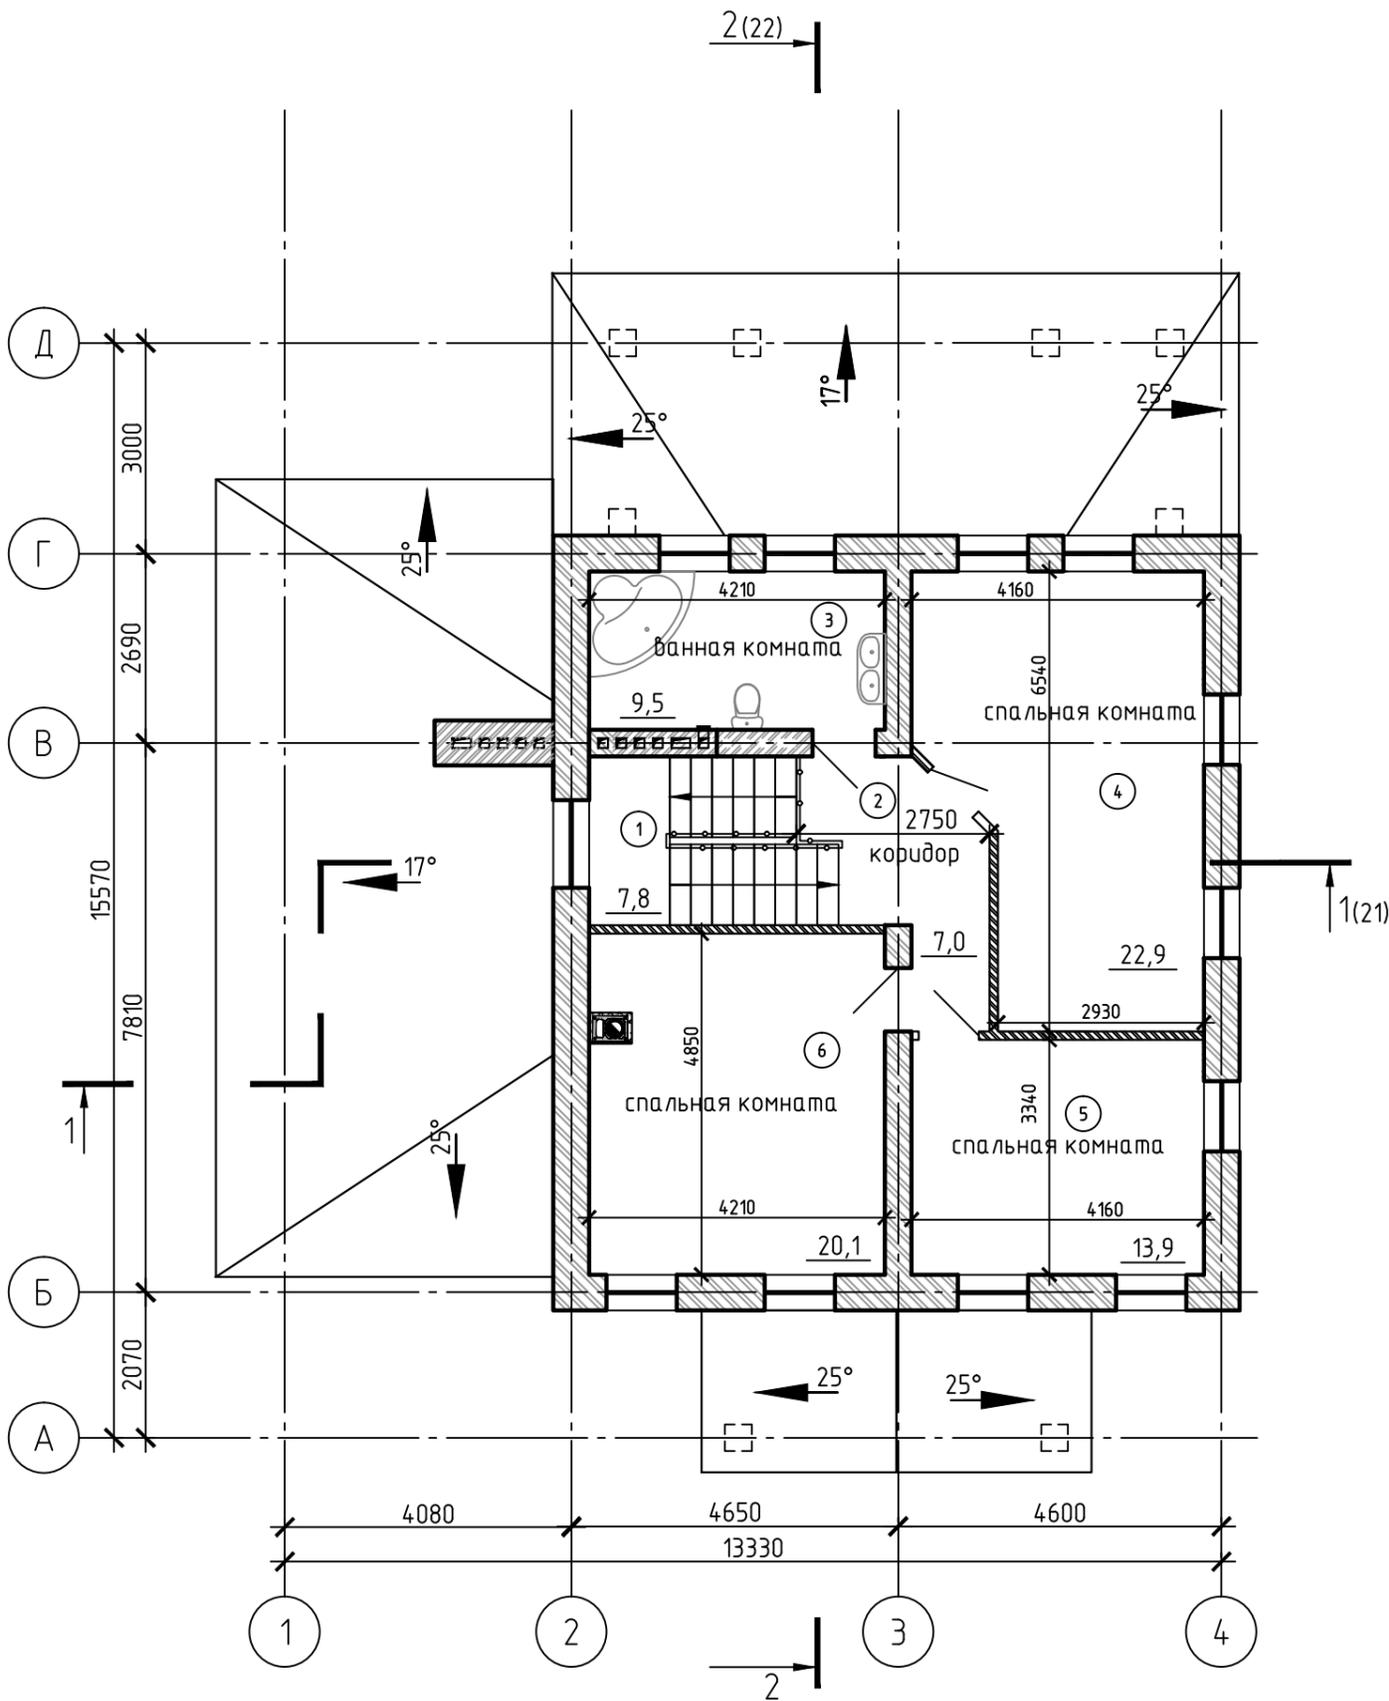

Экспликация помещений второго этажа

Номер помещения	Наименование	Площадь, м ²	Кат. помещения
1	лестничная клетка	7.8	
2	коридор	7.0	
3	ванная комната	9.5	
4	спальная комната	22.9	
5	спальная комната	13.9	
6	спальная комната	20.1	
	ИТГО	81.2	

ТЕХНИКО-ЭКОНОМИЧЕСКИЕ ПОКАЗАТЕЛИ:

Общая площадь второго этажа : 81.20м².
Жилая площадь второго этажа: 56.90м².
Вспомогательная площадь второго этажа: 24.3м².

Согласовано

Взам. инв. №

Подп. и дата

Инв. № подл.

2013-022-АС

д. Румянцево

Изм.	Кол. уч.	Лист	№ док.	Подп.	Дата	Индивидуальный жилой дом д.3 уч. 1		
ГАП		Заглумина				Стадия	Лист	Листов
ГИП		Шедукова				РП	16	
Разработал		Хухрянкин			04.2013	План второго этажа на отм. +3.350		ООО "АрхСтройДекор"