


План 1 этажа



План 2 этажа

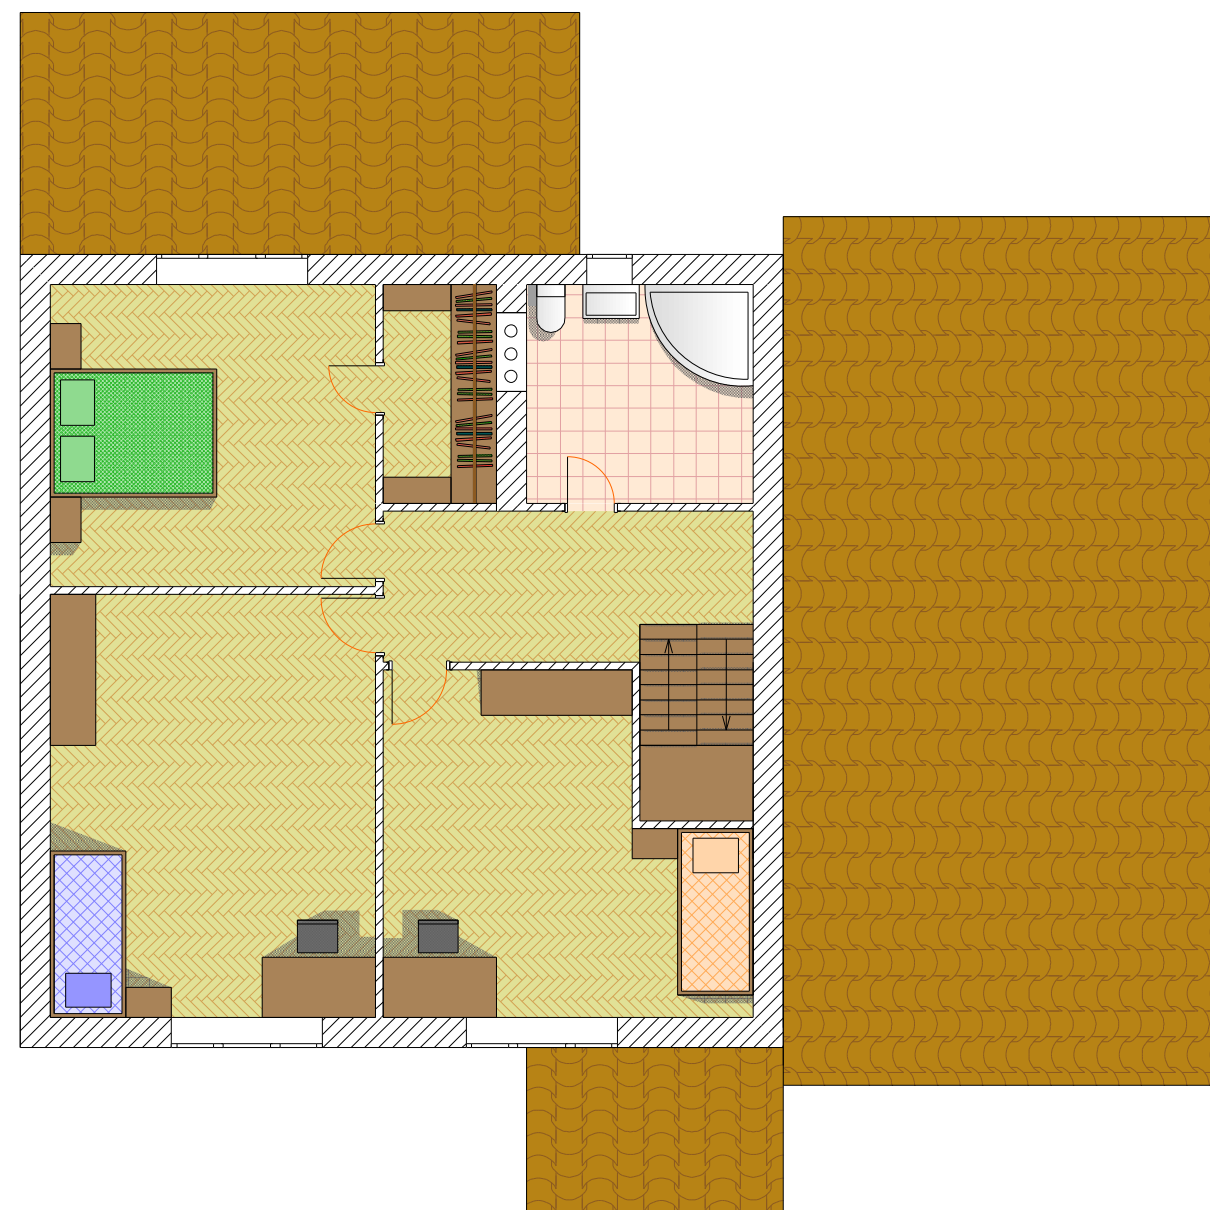

						Проект индивидуального жилого дома				
Изм.	Колуч.	Лист	Недок.	Подп.	Дата			Стадия	Лист	Листов
Разработал	Орлова Л.Ю.					г.Выкса		ЭП		
						План с расстановкой мебели				
						М 1:100				