




Разрез 3-3 по зеркальной стене

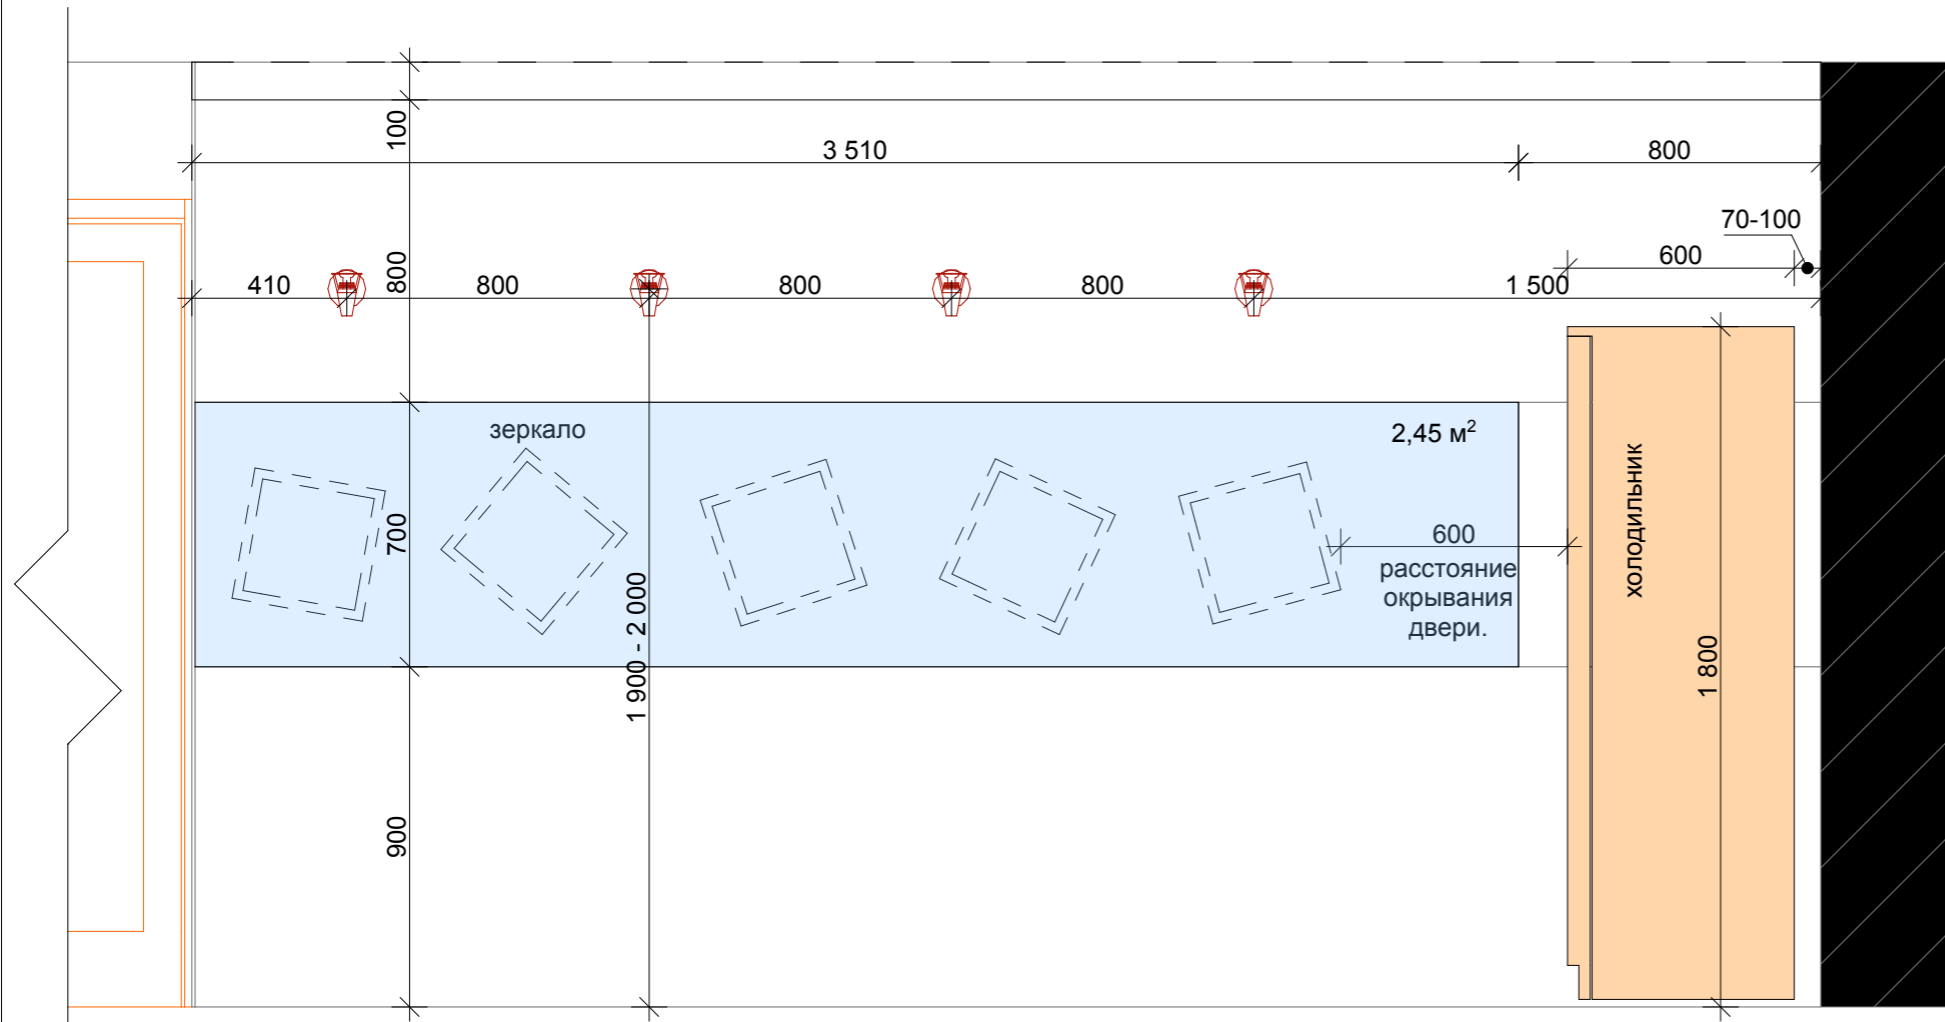


Разрез 4-4 по БС

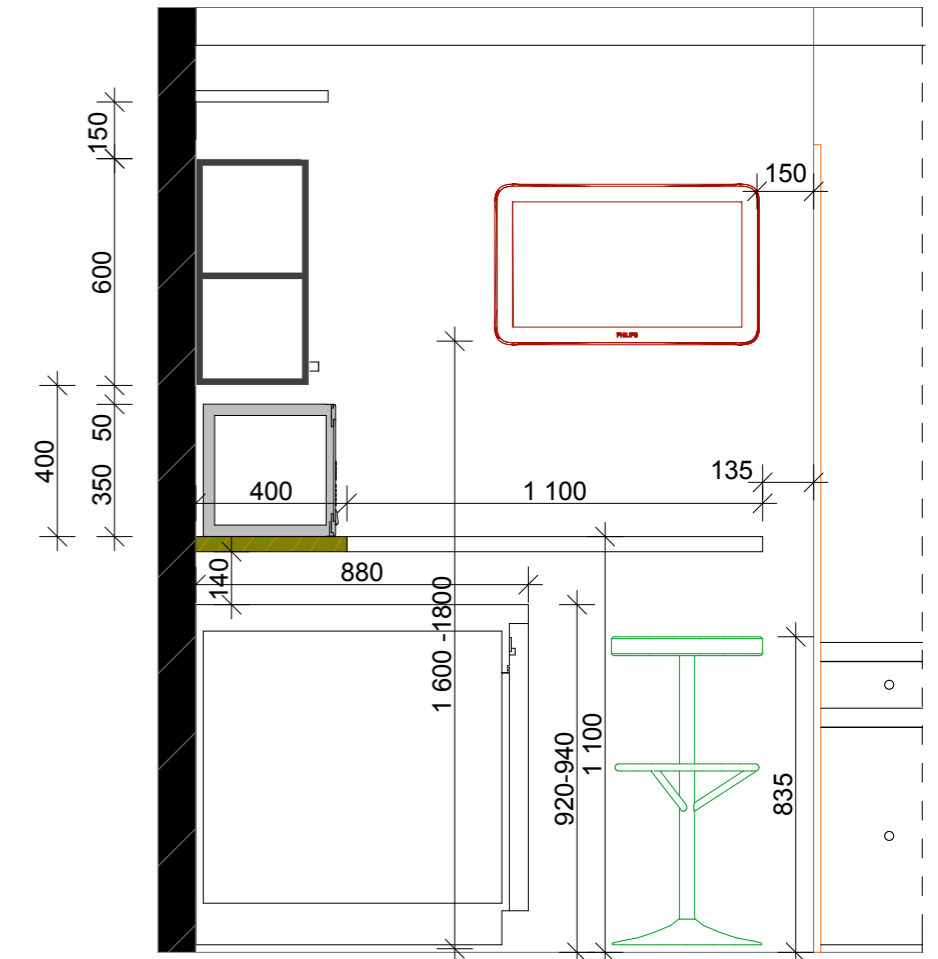

Длина зеркала 3510 мм - поэтому рекомендуется разрезать его по 3 полотна размером 1170*700мм

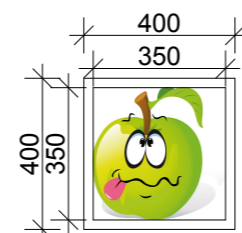

размеры картинок (для 4 шт)

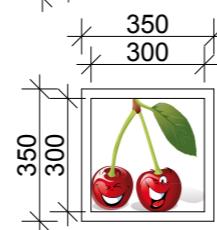

размеры картинок (для 5 шт)

						ДП ПН 20184			
						Заказчик : Грибова В., г. Нижний Новгород, Россия.			
Изм.	Копуч.	Лист	Недок.	Подп.	Дата				
Автор	Король Д.В.					Дизайн - проект кухни/ прихожей.	Стадия	Лист	Листов
Проверил	Грибова В.						ДП	11	
Выполнил									
Ваш Королевский Дизайн http://korol-design.3dn.ru/						Разрез 3-3 , Разрез 4-4.			
						Студия Архитектуры и Дизайна Дарьи Король			