


Размеры ниши для балконного блока

вид из комнаты

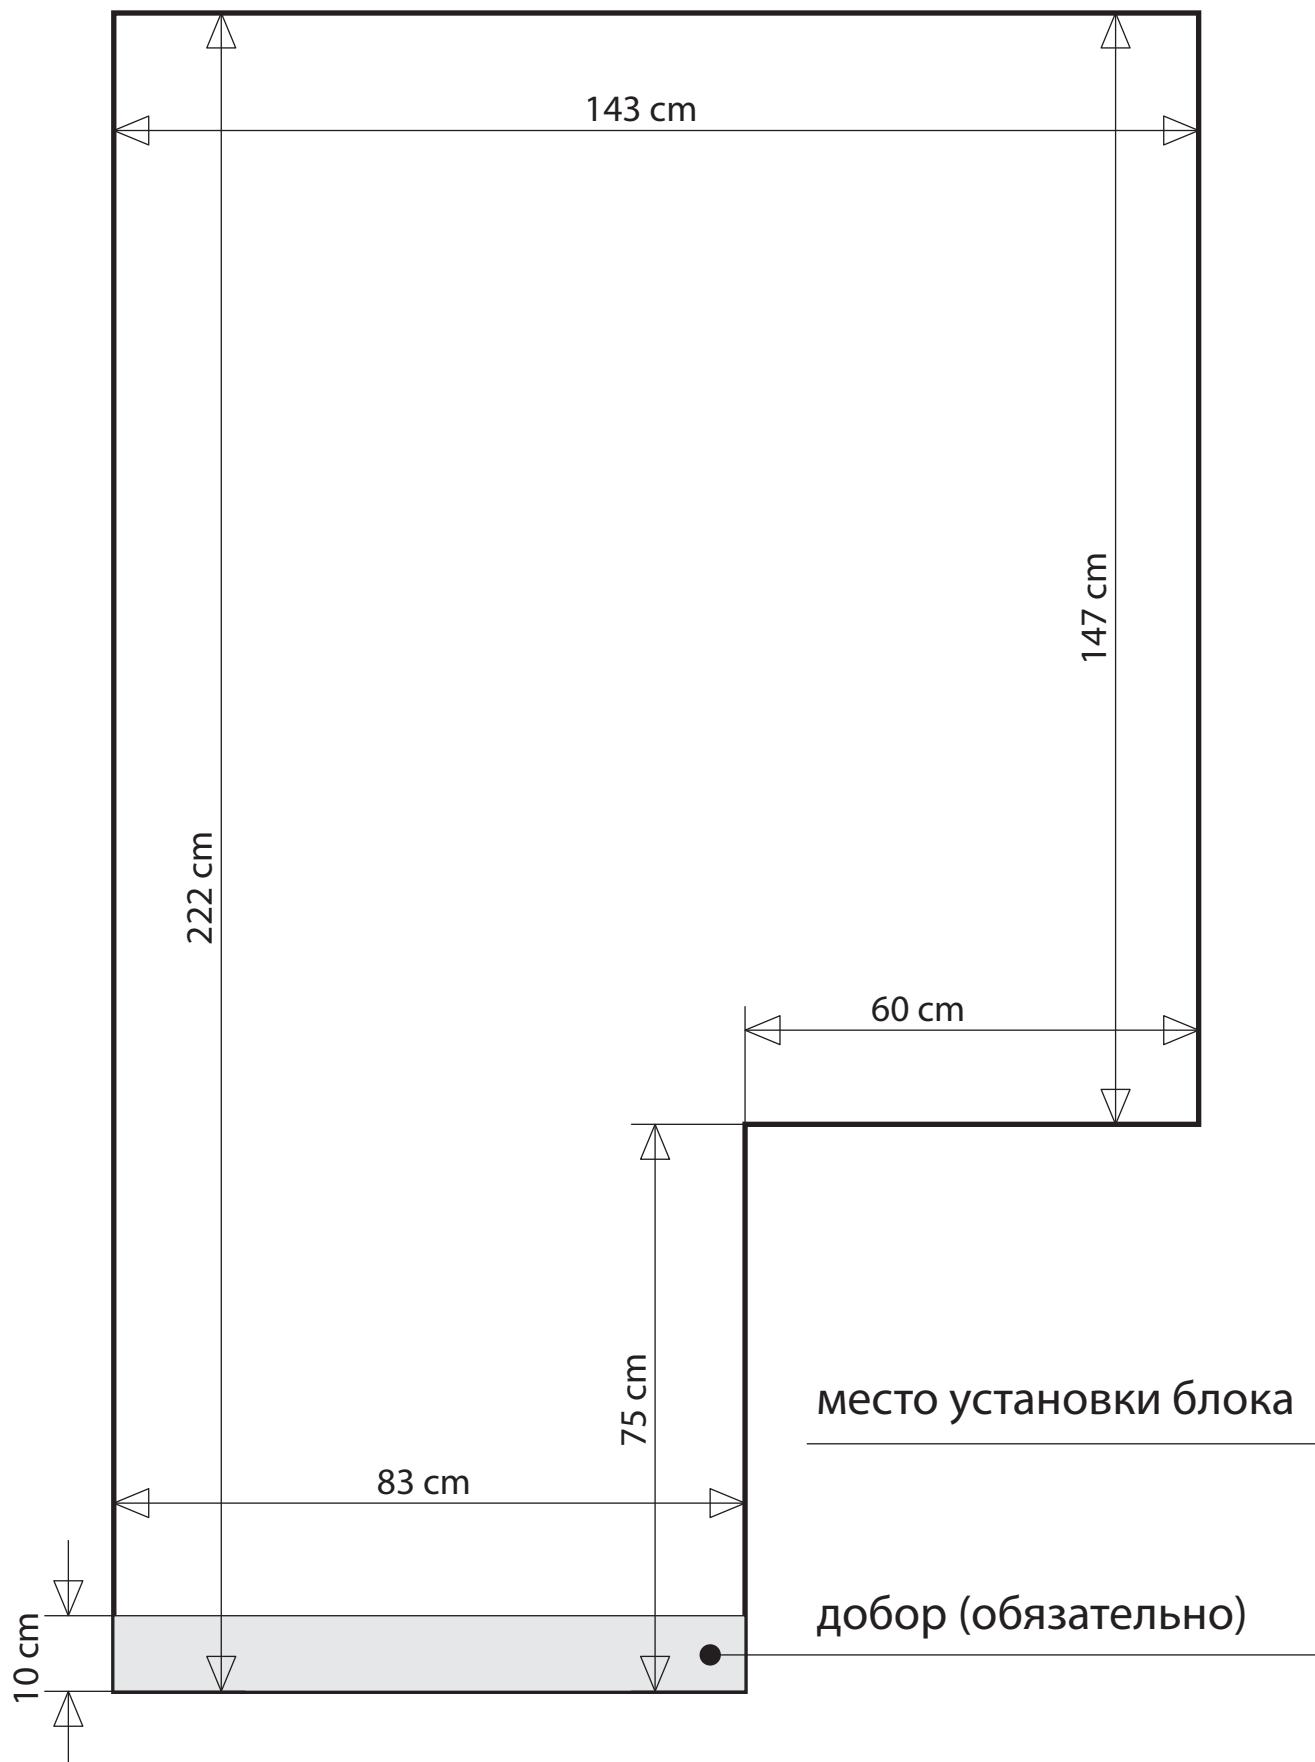

вид слева (разрез)

