



Узел 4.1, парапет над окном

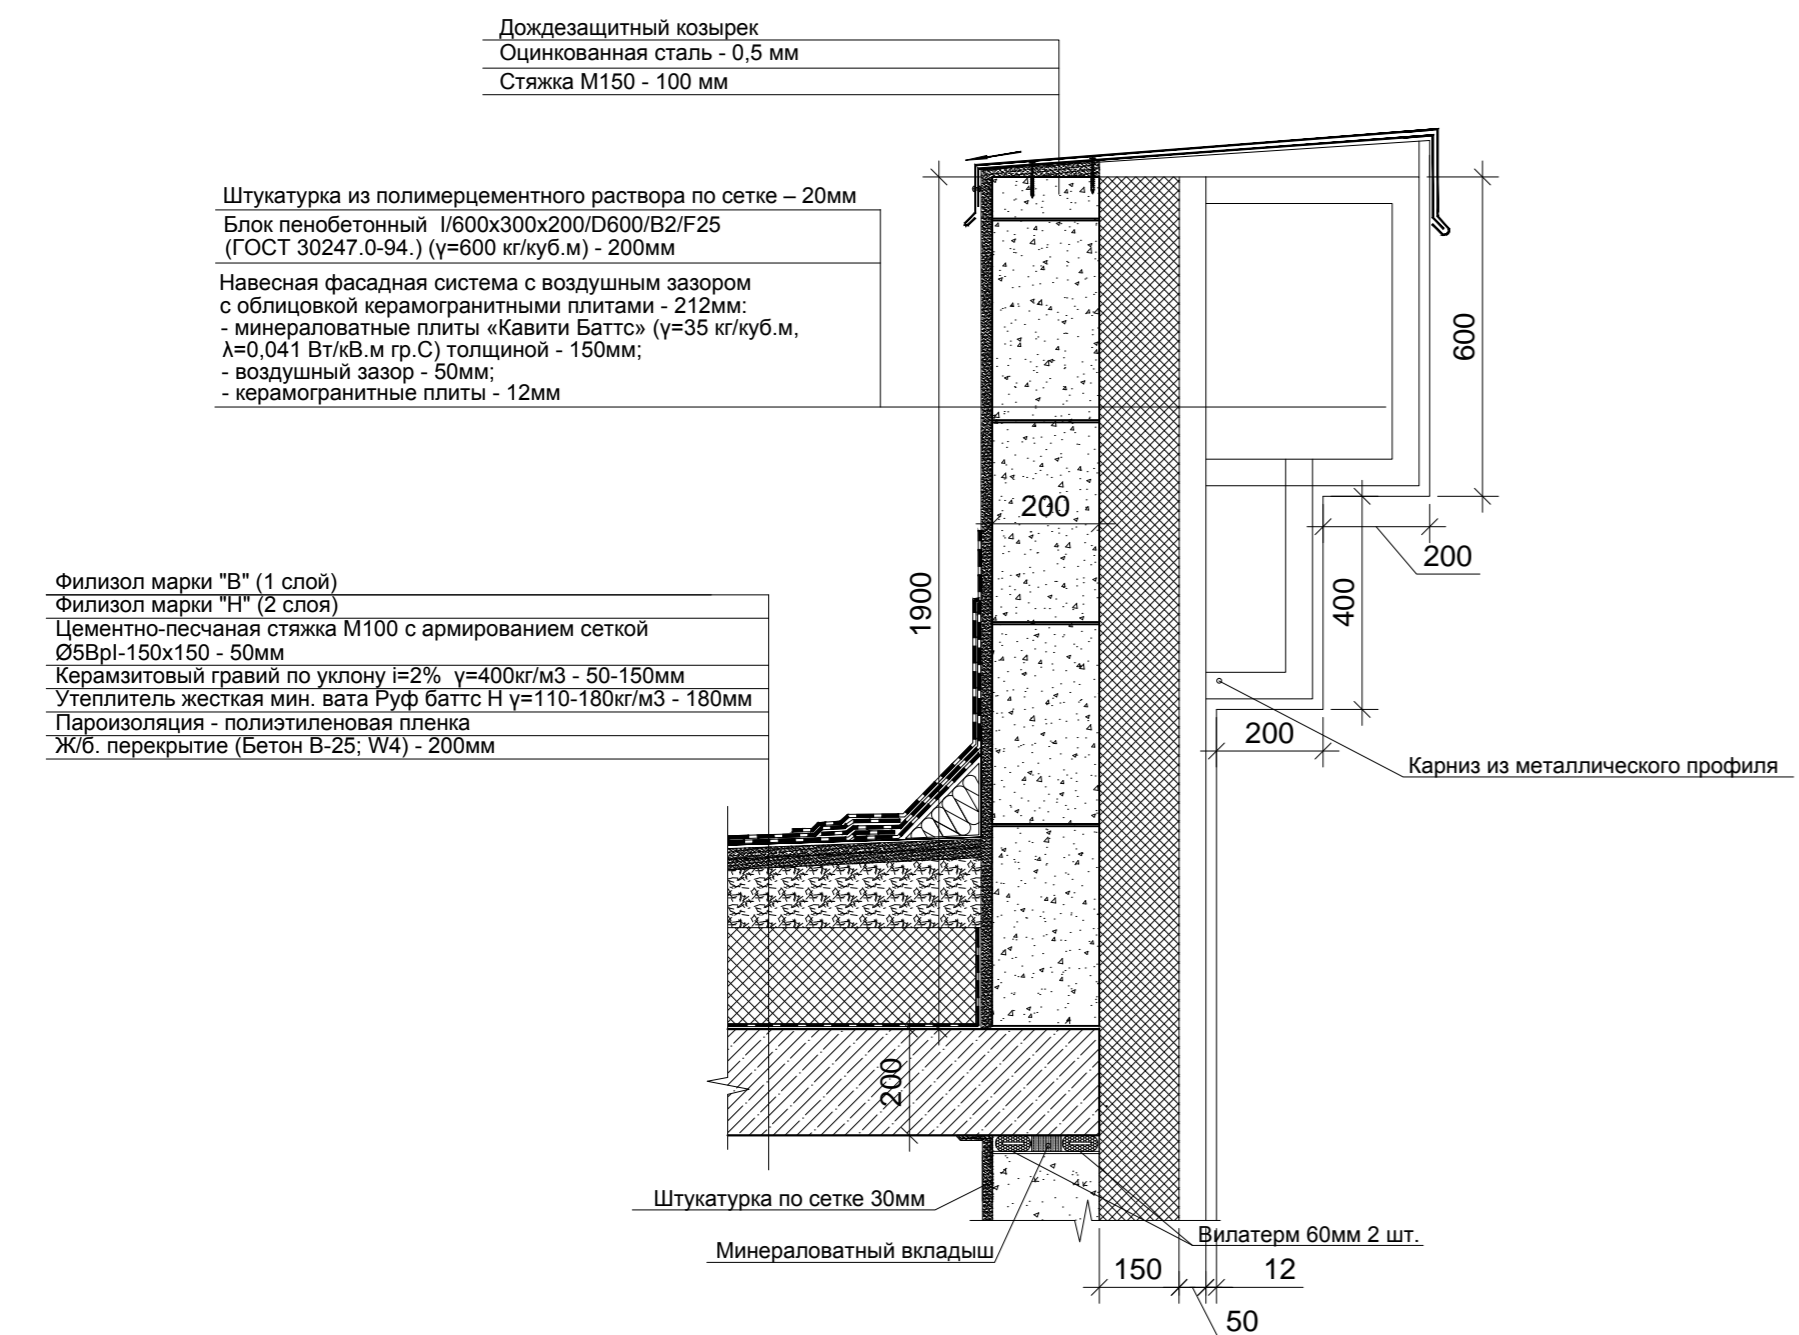

Узел 4.2, парапет над балконом, лоджией

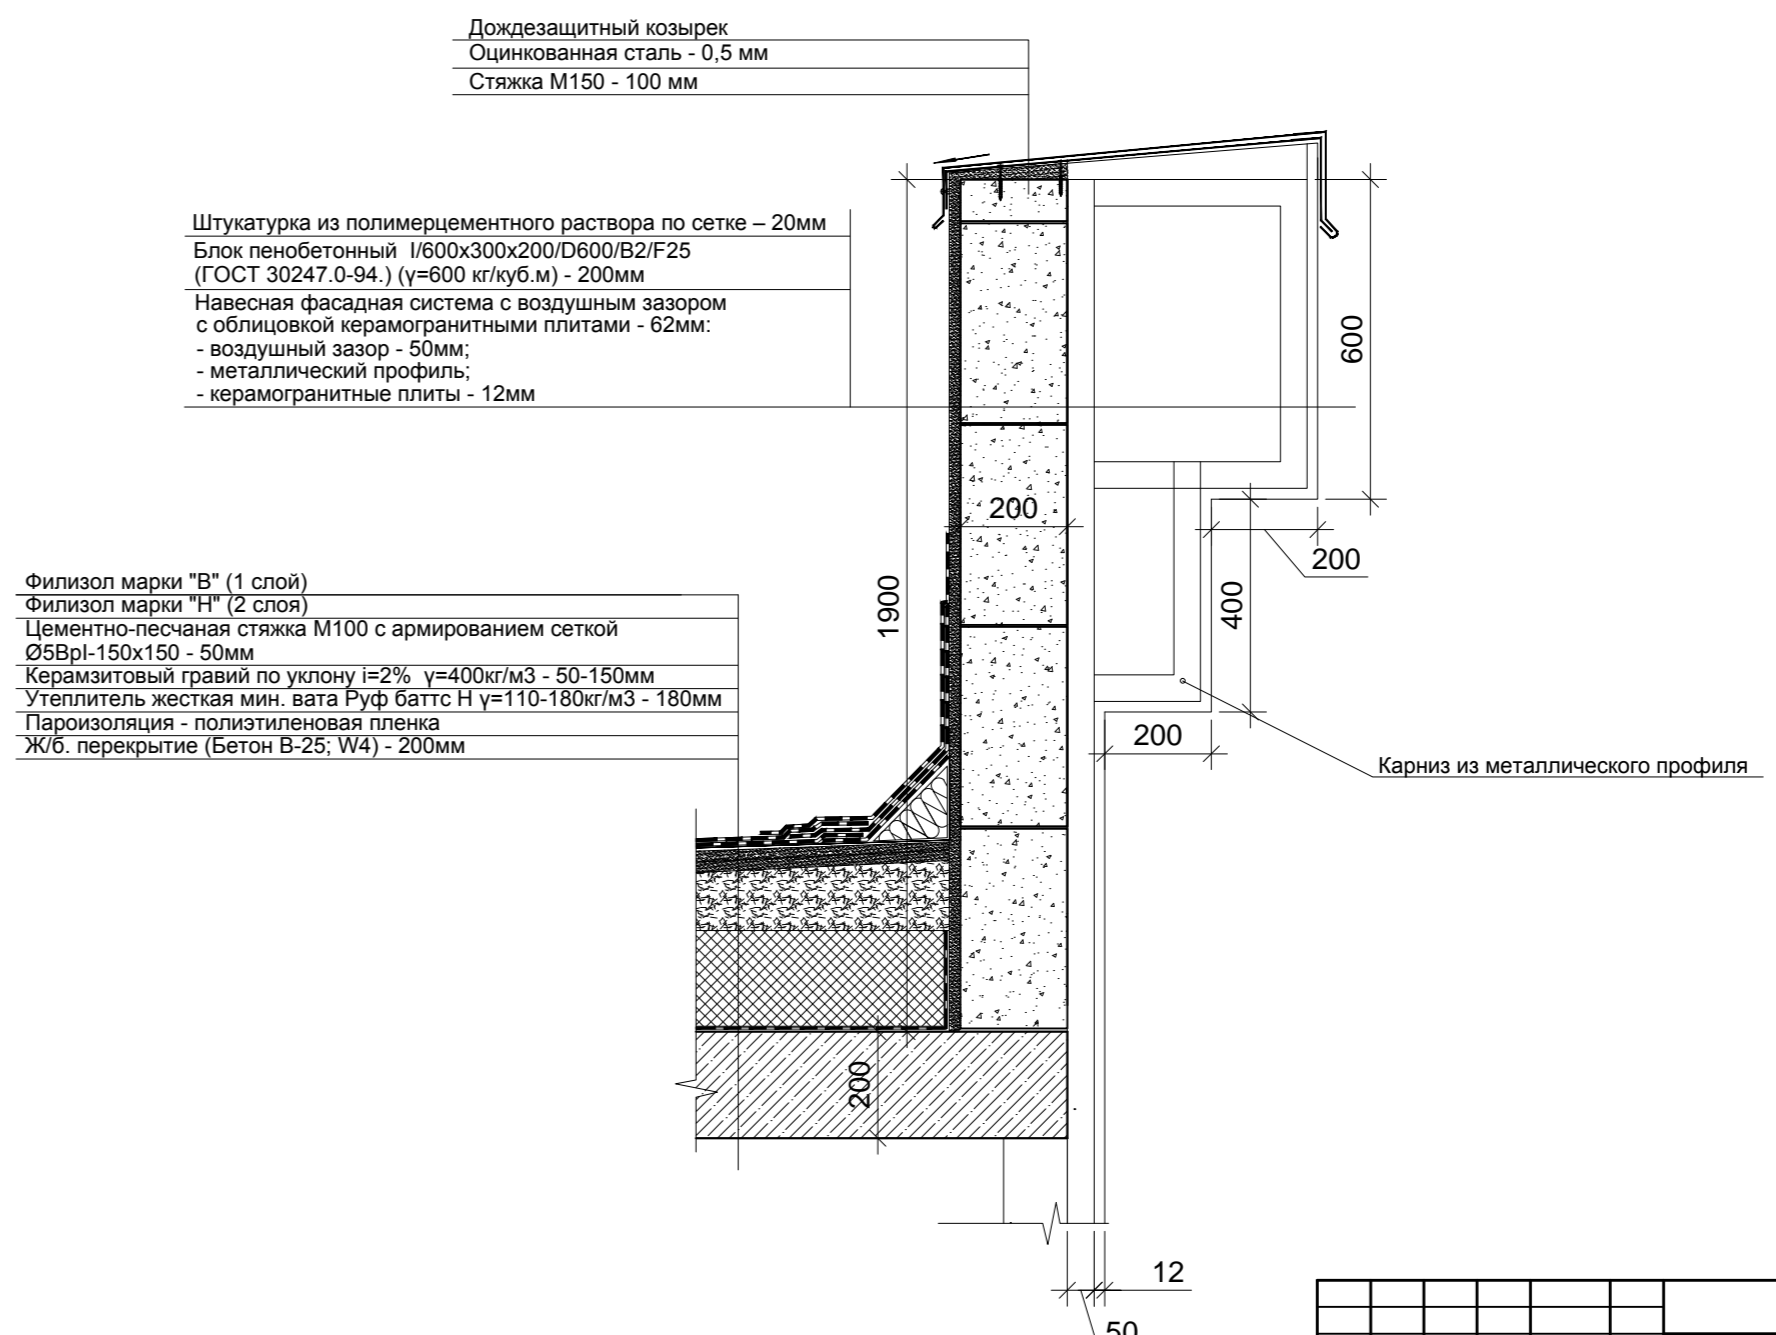

0.000=80.90

Изм. Кол.ч.				Лист № док.				Подпись				Дата			
Рук. проекта				Общ.инж. Д.В.				[Подпись]				10.06.15			
ГАП				Шелуховская М.А.				[Подпись]							
ГИП				Лячнев О.В.				[Подпись]							
Архитектор				Лисицина Е.Ю.				[Подпись]							
Заказчик: ООО "НобМонолитСтрой"												Строительство жилого комплекса по адресу: г. Нижний Новгород, ул. Мельских дней, д. 1			
Многоэтажный жилой дом со встроенными нежилыми помещениями, поз. 2 Узлы 1, 2, 3, 4.1, 4.2, М 1:10												Р 3-3			
М.ПРОЕКТ												Формат А1			