


# КВ. №39, дом №4

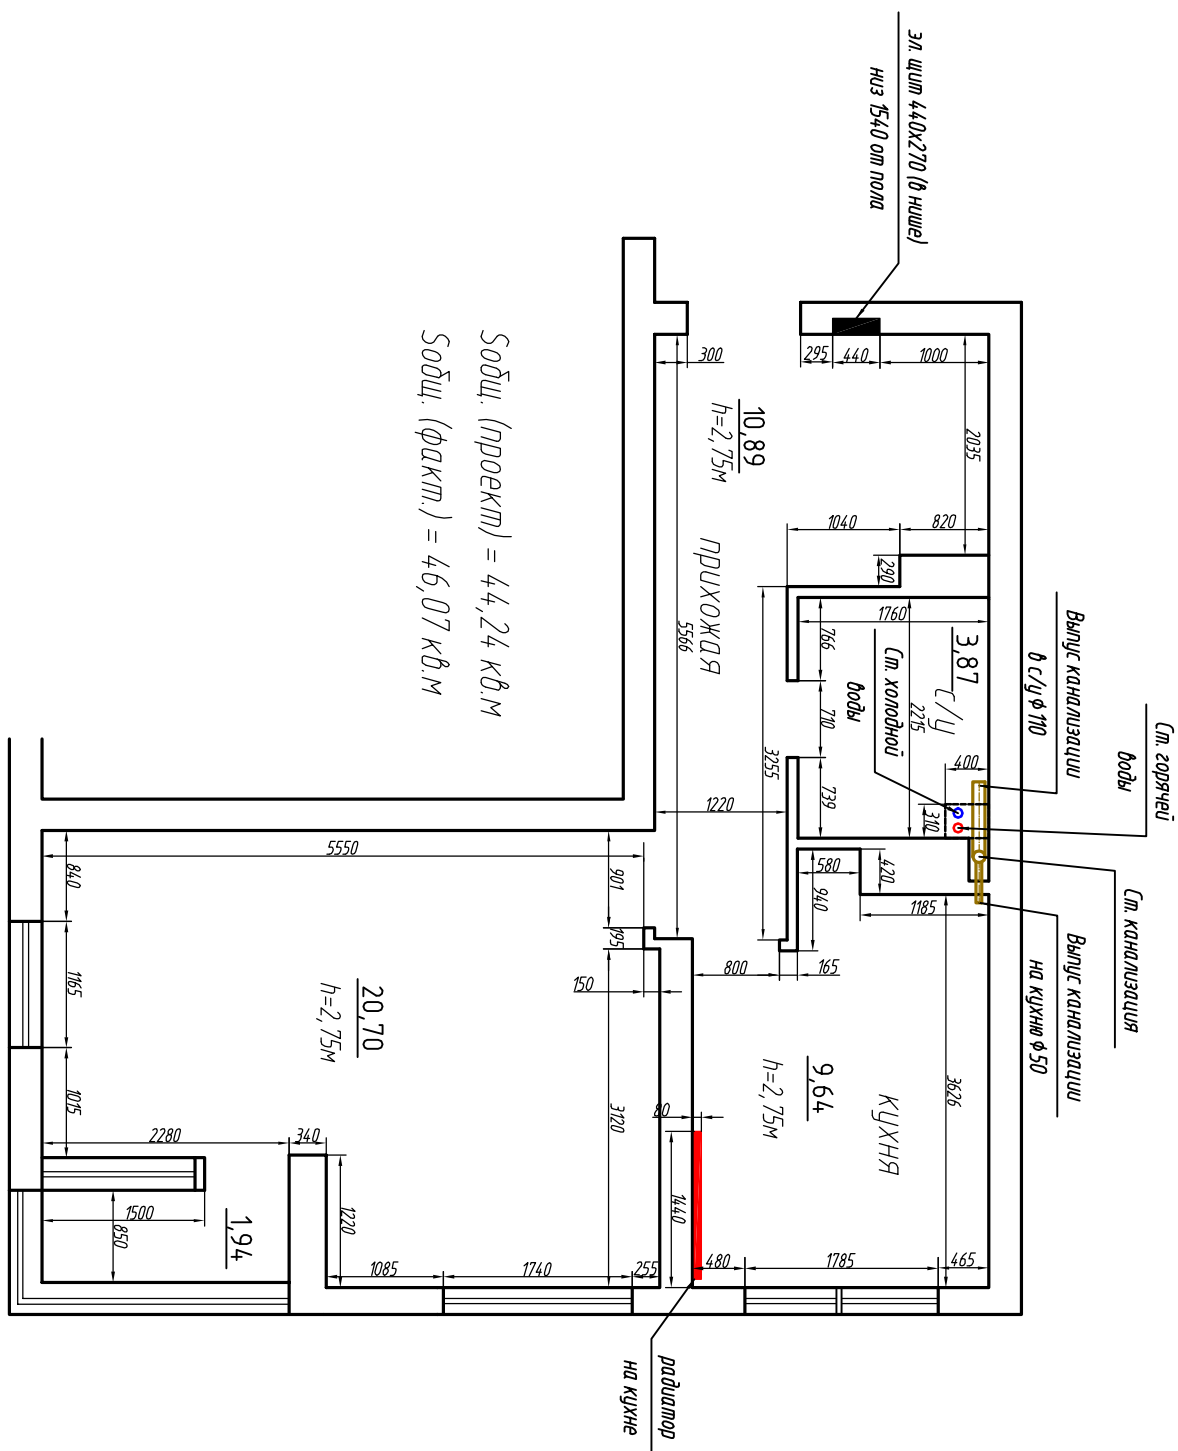

Содщ. (проект) = 44,24 кв.м  
Содщ. (факт.) = 46,07 кв.м