


Принцип размещения электрики:

Все розетки кроме указанных специально расположены на высоте Н 300.


Все выключатели кроме указанных особо расположены на высоте Н 900

Под каждым выключателем размещается розетка.

Предполагается использовать электроарматуру фирмы LEGRAND серии VALENA.

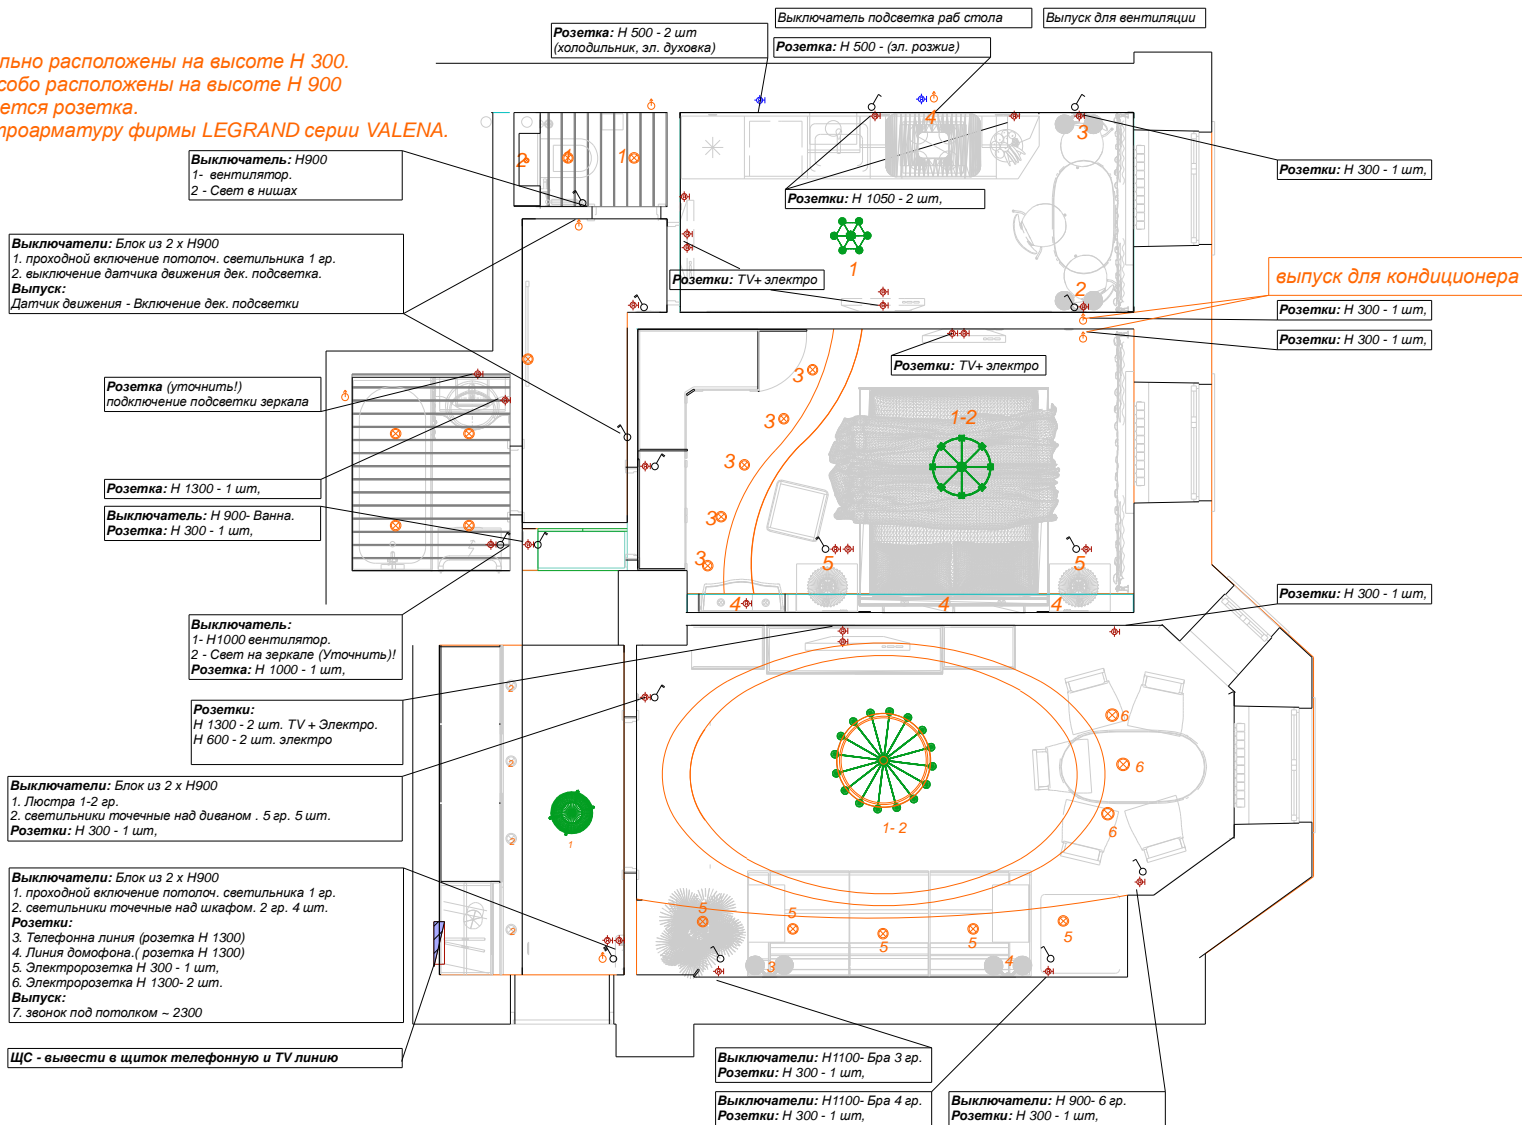

Дизайн проект квартиры ул. Красносельская. г. Н.Новгород.

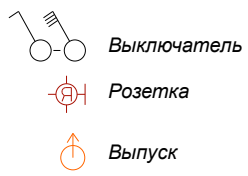

Дизайн	Долматова А.А.			
-//-	Долматов Д.А.			

Квартира схема размещения электрики (см. укрупненные чертежи по комнатам)	Стадия	Лист	Листов
	Дизайн		
		902 680 40 26	
		902 304 22 99	