
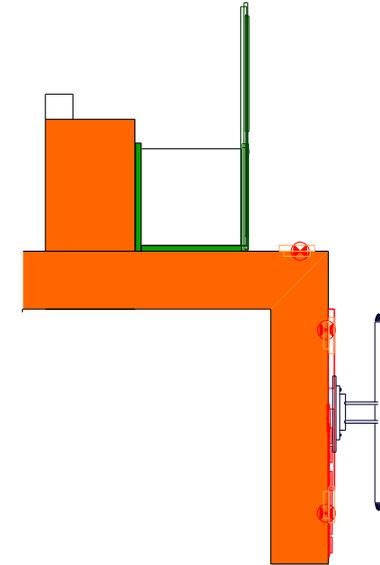
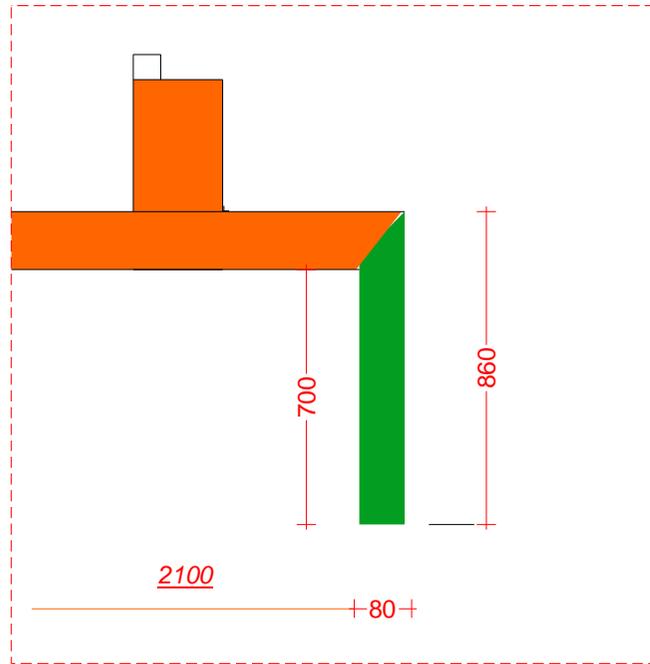


# Узел 1

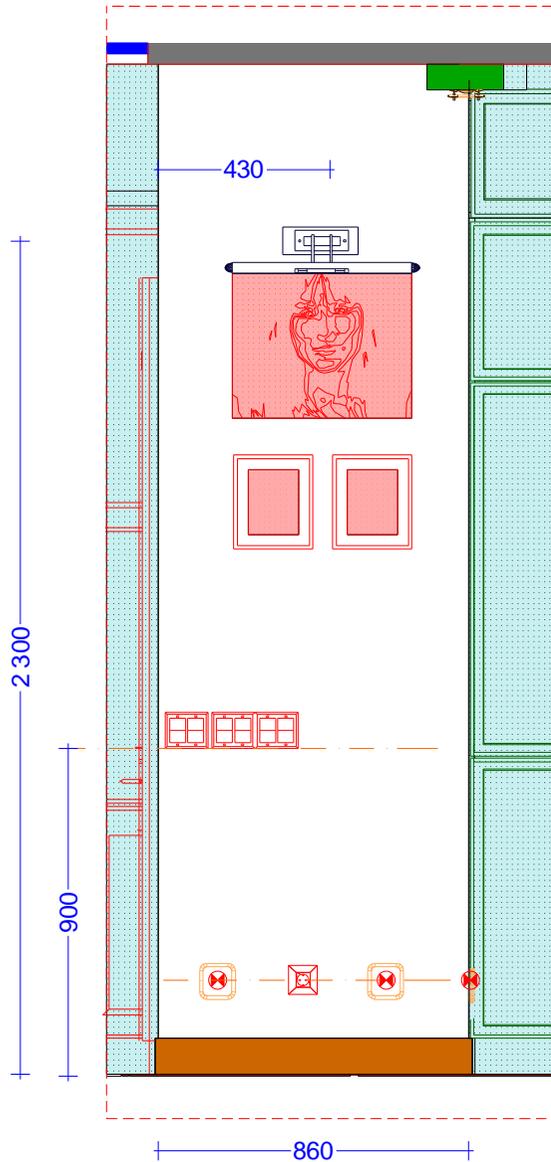

*Стена из ГВЛ отделка аналогично остальным стенам  
Плинтус типовой  
Декоративная подсветка точечными светильниками по низу две стороны*

Design	Dolmatova A.		
Design	Dolmatov D.		

Дизайн проект квартиры г. Н.Новгород пр. Ленина

узел 1  
Возводимая конструкция

Стадия	Лист	Листов
Design		
		8 902 680 40 26
		8 902 304 22 99