


БС на ул. Краснозвездная

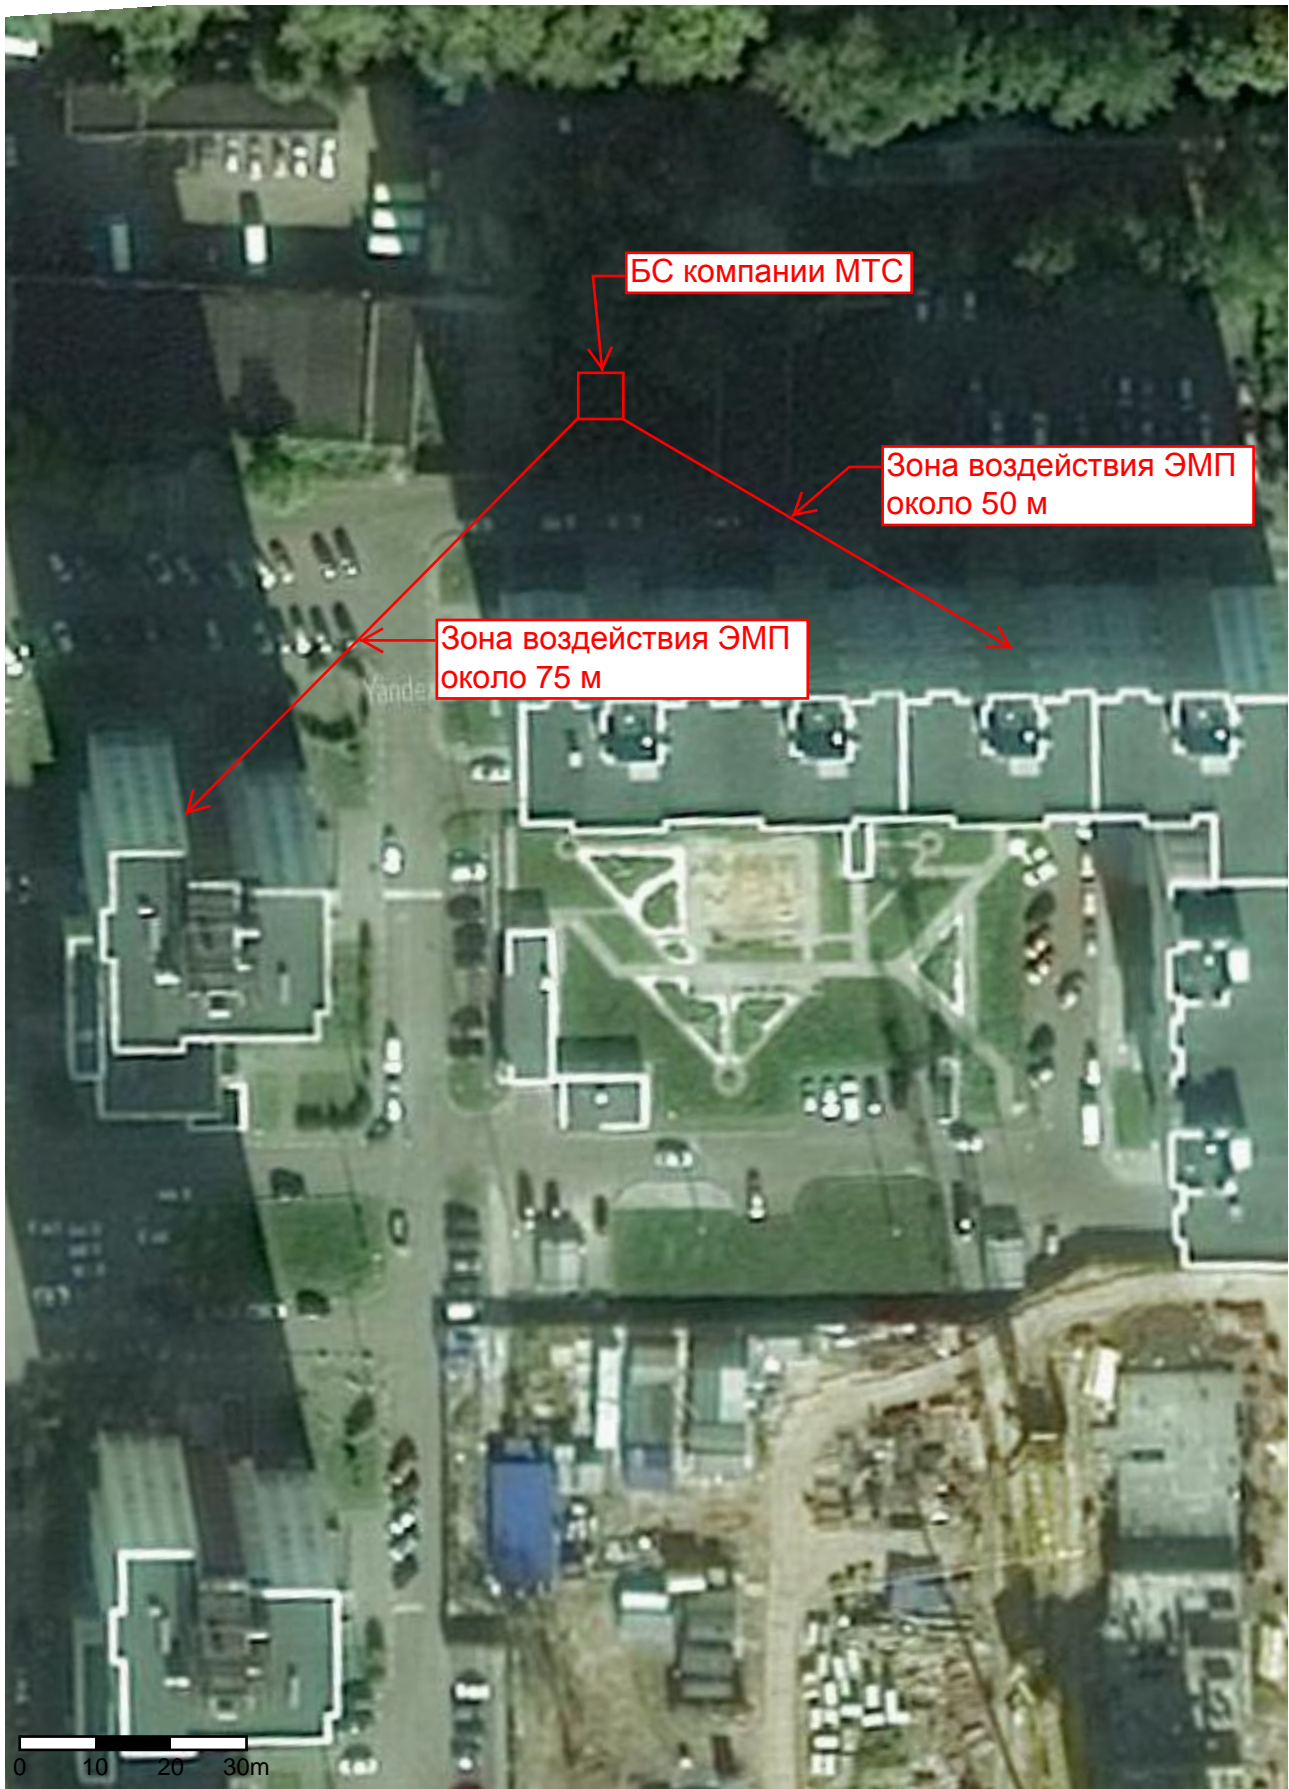

M1:1000

1:1000 18.05.2015