


РАЗРЕШАЮ *в производство работ*

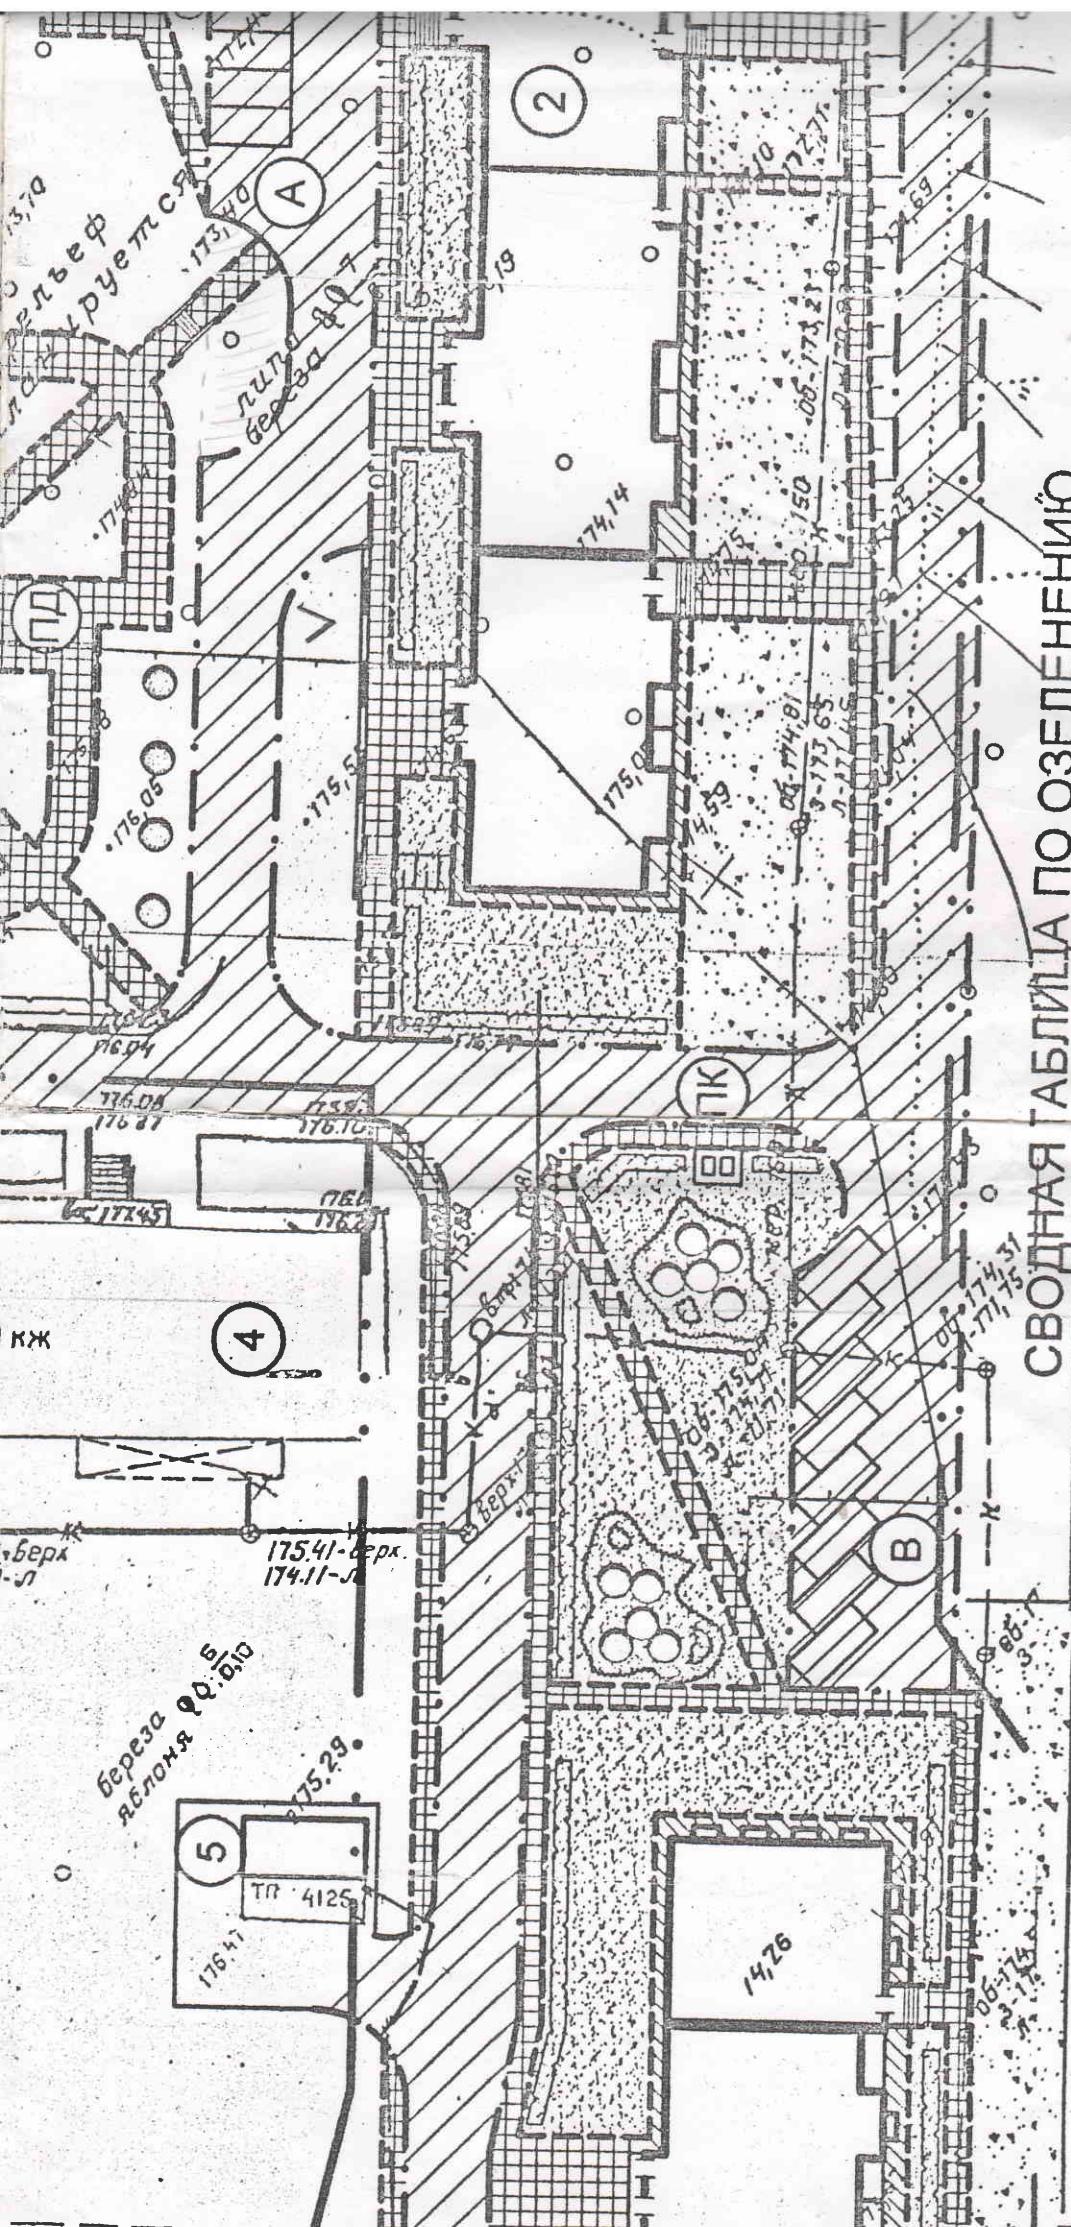

СВОДНАЯ ГАБЛЫТА ПО ОЗЕЛЕНЕНИЮ

Наименование породы и вида насаждения		Возраст (лет)	Кол-во (штук)	Объем раст земли (м ³)
№ по генпл.	Примечание			
Проектируемый	1. Деревья лиственные. Саженцы комом 0,5 × 0,5 × 0,5 с добавлением растительной земли - 0,2 м ³			
Проектируемый	Липа сычновенная	6 - 11	48	✓
Существующий	1. Кустарник групповой - 2 шт/м. (объем растительной земли - 0,1 м ³)			
Проектируемая	Сирень обыкновенная	станд.	200	28
Проектируемая	1. Кустарник рядовой - 2 шт/м. (объем растительной земли - 0,1 м ³)			
Проектируемые	Акация	станд.	900	✓
ю бм ²	2 Площадки			
	1 Площадка			
	1 Площадка			
	Газон(м ²) без насаждений (б=0 м)			
				многолетн.
				2000 ✓

ТАБЛИЦА ОБЪЕМОВ РАБОТ ПО БЛАГОУСТРОЙСТВУ

Условные обозначения	Наименование	Конструкция	Ед. изм.	Кол-во
▨	Отмостка	Песчаный асфальтобетон Щебень известняковый Уплотненный грунт	кв.м	550
▨	Тротуар	Песчаный асфальтобетон Щебень известняковый Песок среднезернистый Уплотненный грунт	кв.м	250
▨	Проезд для пожарных машин	Щебень втрамбованный в грунт	кв.м	1000
▨	Автодороги и площадки	Мелко зернистый гравийный грунт, сноска III Наров типа "Б", Е=250 МПа Крупно зернистый гравийный грунт, сноска III Е=600 МПа Щебень М 300 Е3=250 МПа Среднезернистый песок Е4=100 МПа	кв.м	350
▨	Лестница на тротуаре	БР 100.20.8 ГОСТ 6665-82	ступен. шт.	10
----		Бортовой бетонный камень БР 100.30.15 ГОСТ 6665-82	пог.м	200
----		Бортовой бетонный камень БР 100.20.8 ГОСТ 6665-82	пог.м	200
----	Откос	Распл. грунт грунт	пог.м	300
----	Подпорная стенка	Бетон В20	пог.м	23
----	Граница участка	Укрепляется посевом трав	кв.м	16700

ПРИМЕЧАНИЕ:

Состав смесей трав для газона:

овсяница пуговая-50 %

мятлик луговой-25 %

рейрас пастбищный-25 %

Норма высыпав-37 %


соответствии с ее процентом участия.

РАЗРЕШАЮ	
з производство работ	
И. инженер	23 " май 2007 г.

175,30

174,90

174,60

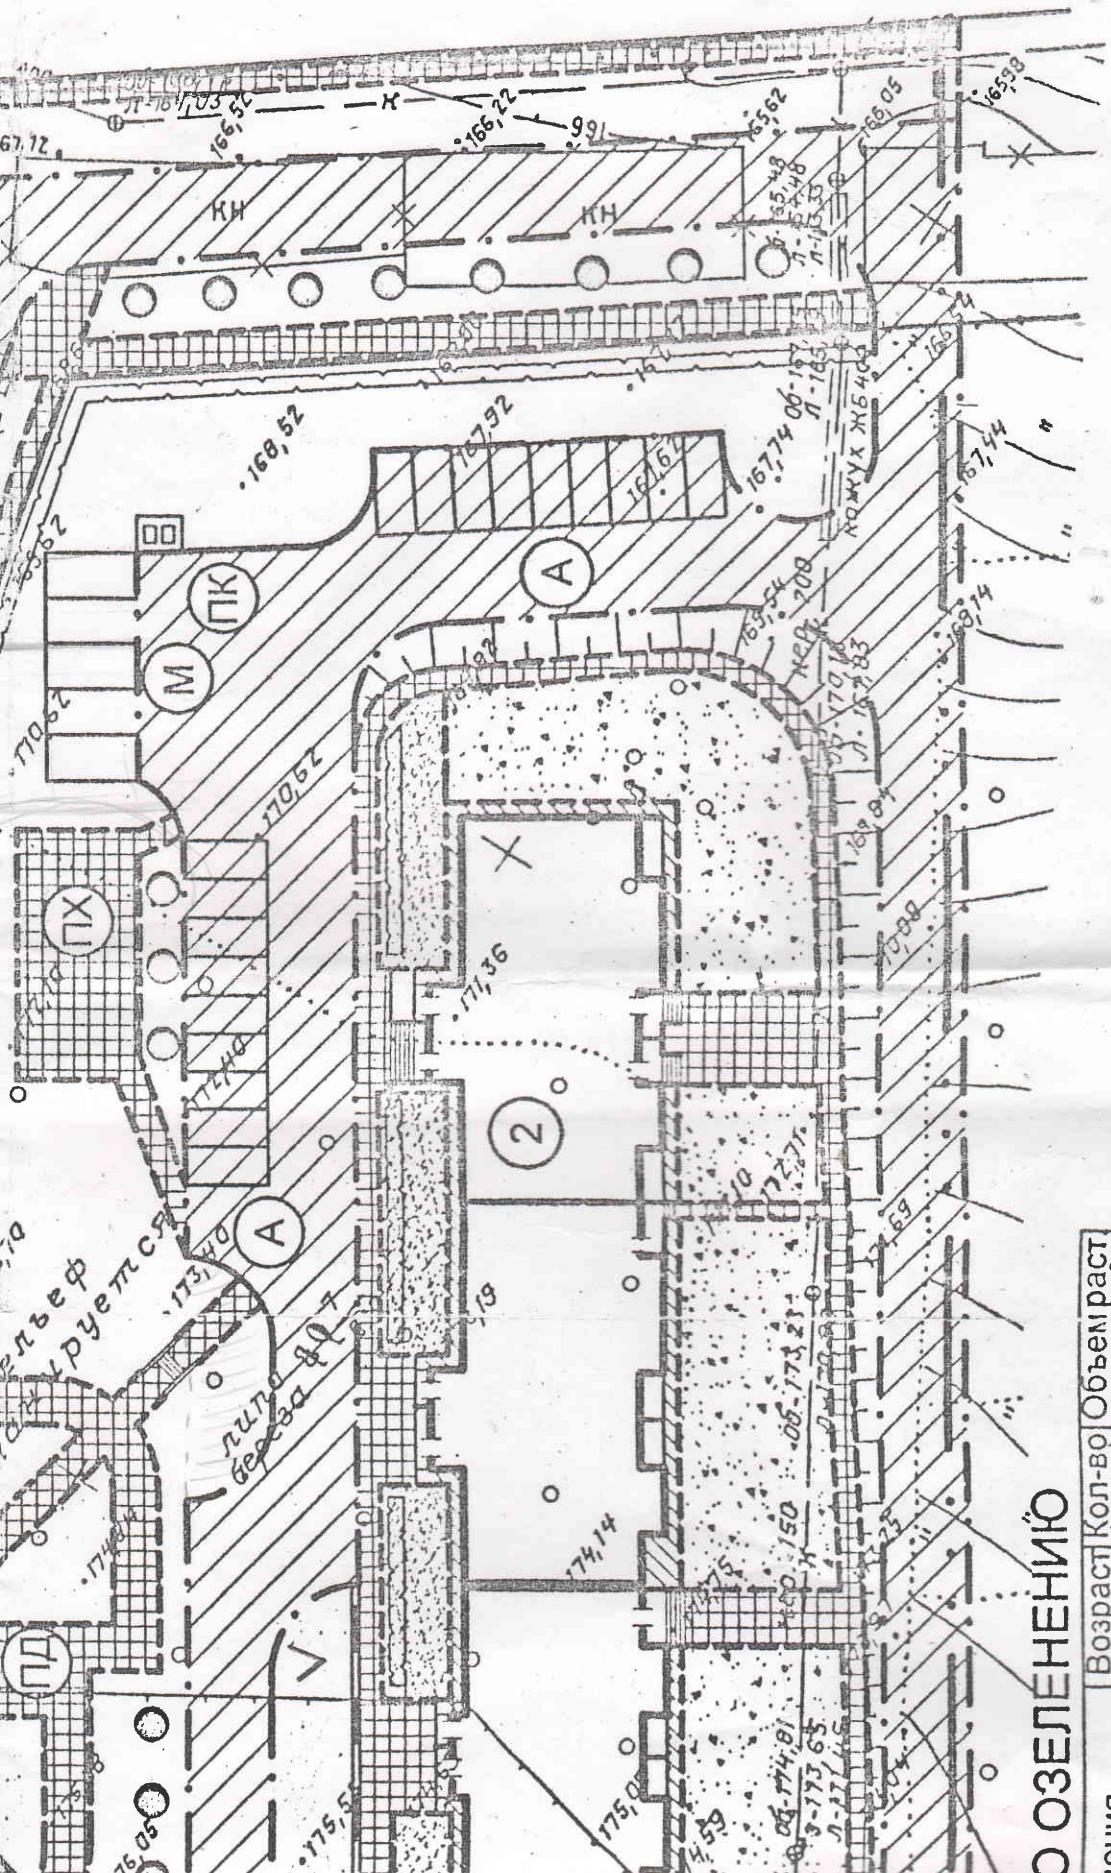

СОЗЕЛЕНЕНИЙ

Возраст (лет)	Кол-во (штук)	Объем раст. земли (m^3)
1	1	0,005
2	1	0,015

11-2004-00-ГП

Проект застройки жилой группы в микрорайоне Щербинка-1 по ул. Голованова в Приокском районе (очередь строительства 2008 год) «Стройгиптранс»

二

Проект застройки жилой группы в микрорайоне Цербиль-Г по ул. Голованова в Приокском районе (1 очередь строительства)			
Заказчик: ООО Фирма "Строигтель-Г"			
Изм.	Коп.уч	Лист	№ док
			Подпись
			Дата
GAP		Баринов	
GIP		Цепалюк	
Инженер		Богданка	
Стадия			
План			
РП			
8			
Общеплощадочные материалы			
План благоустройства территории. Озеленение			
М 1:500			
ООО "АРКО"			

000 "APKO"

Инан онгоцно устроиства территории. Озеленение

M 1:500