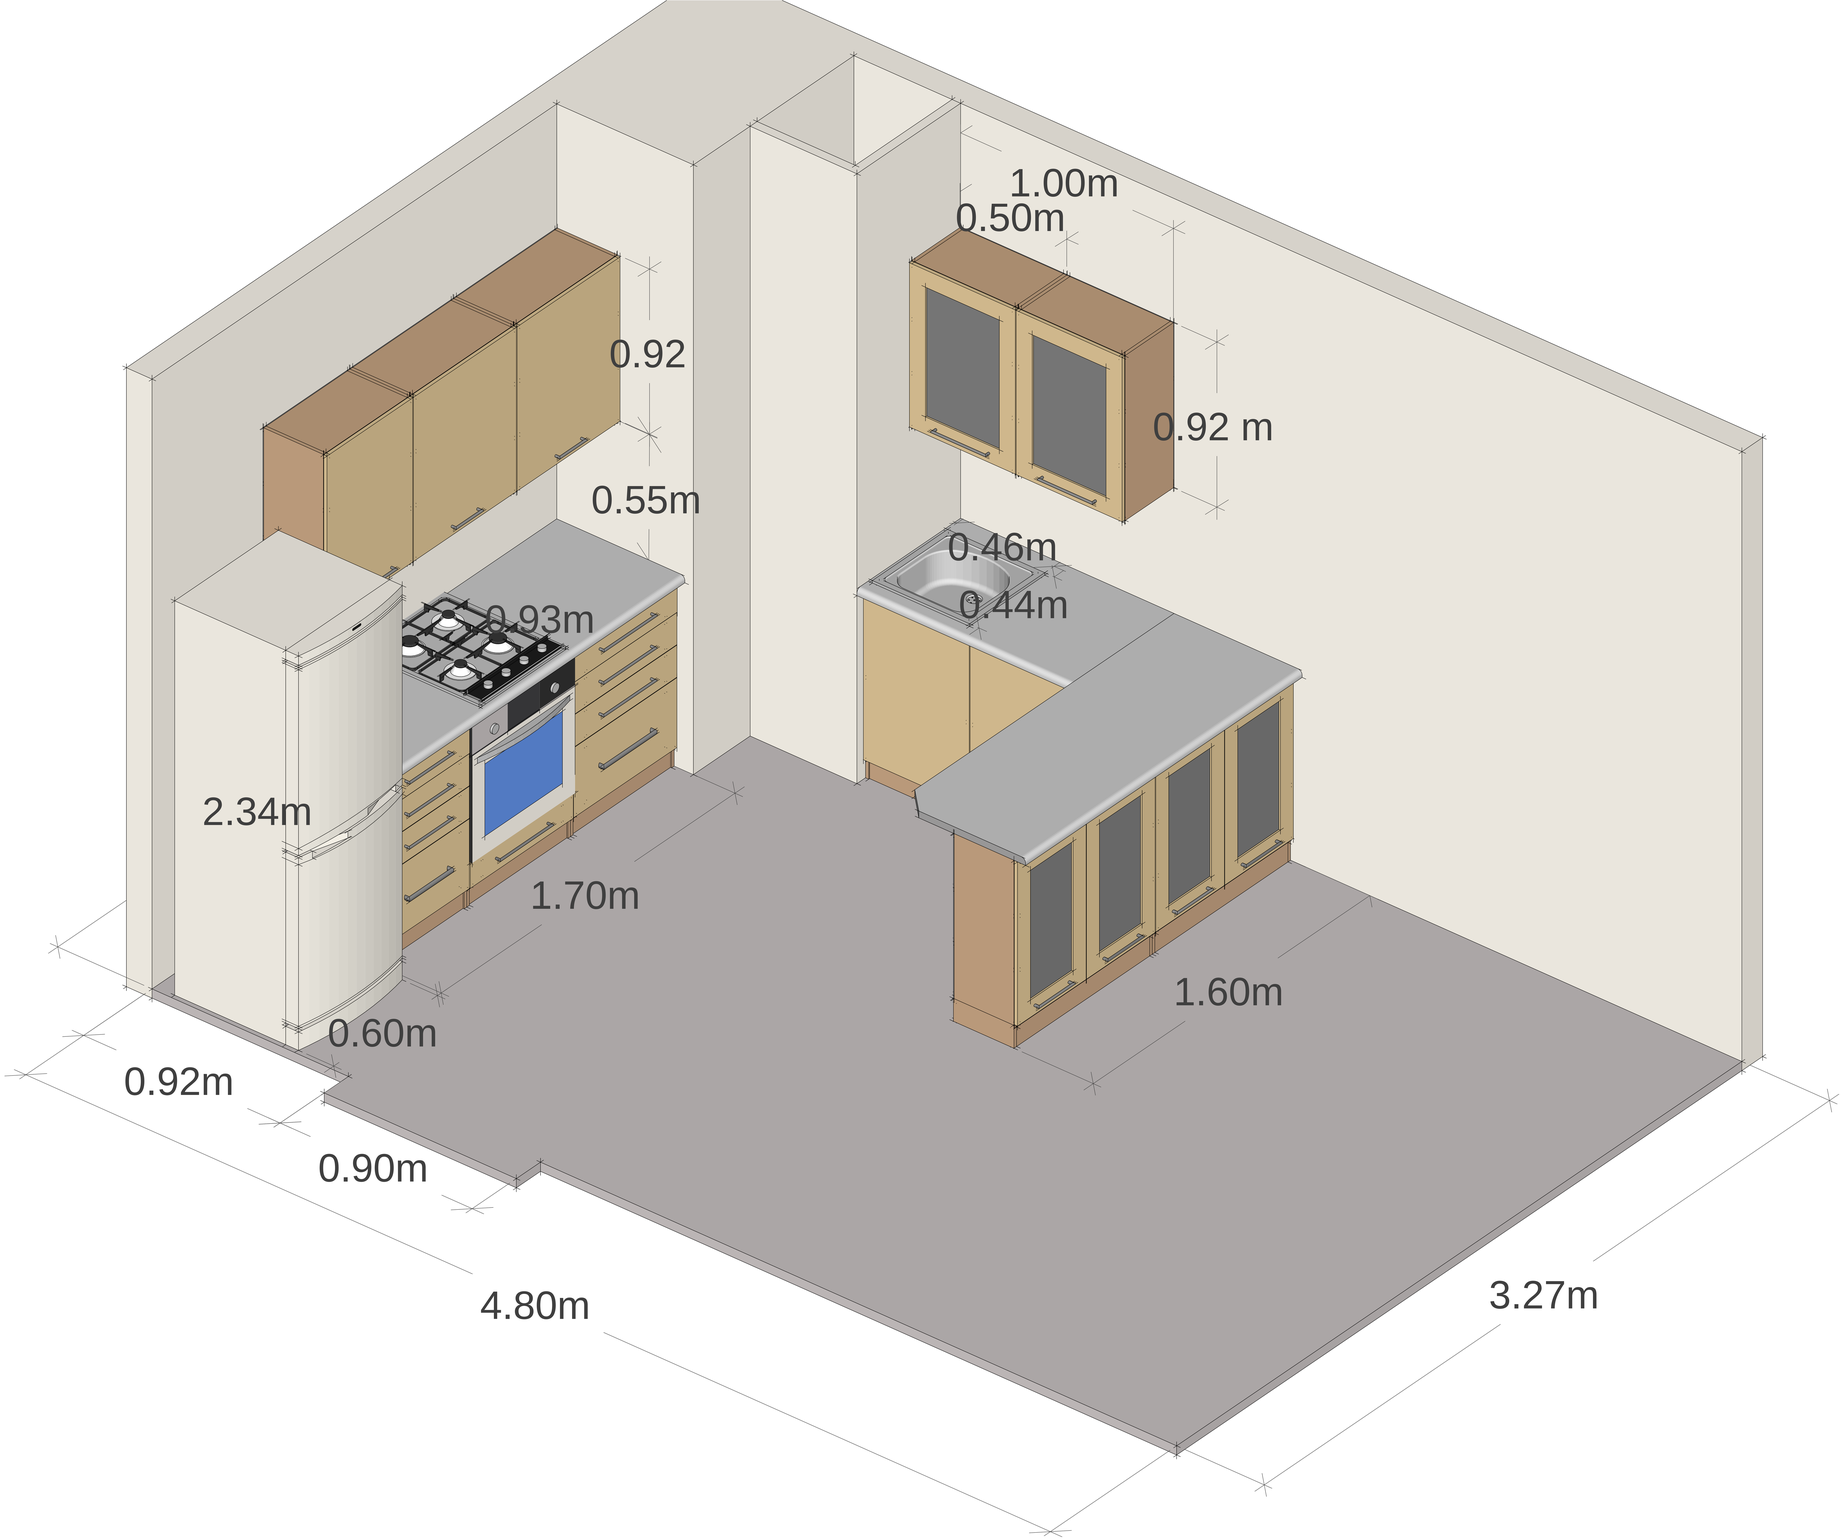
1.00m
0.50m
0.92
0.92 m
0.55m
0.46m
0.44m
0.93m
2.34m
1.70m
1.60m
0.60m
0.92m
0.90m
4.80m
3.27m