


УТВЕРЖДАЮ:
Директор ООО "СИПВОЛЛ"
Смирнов А.А.

СОГЛАСОВАНО:
Заказчик
Шабарин-
Заславский В.Н.

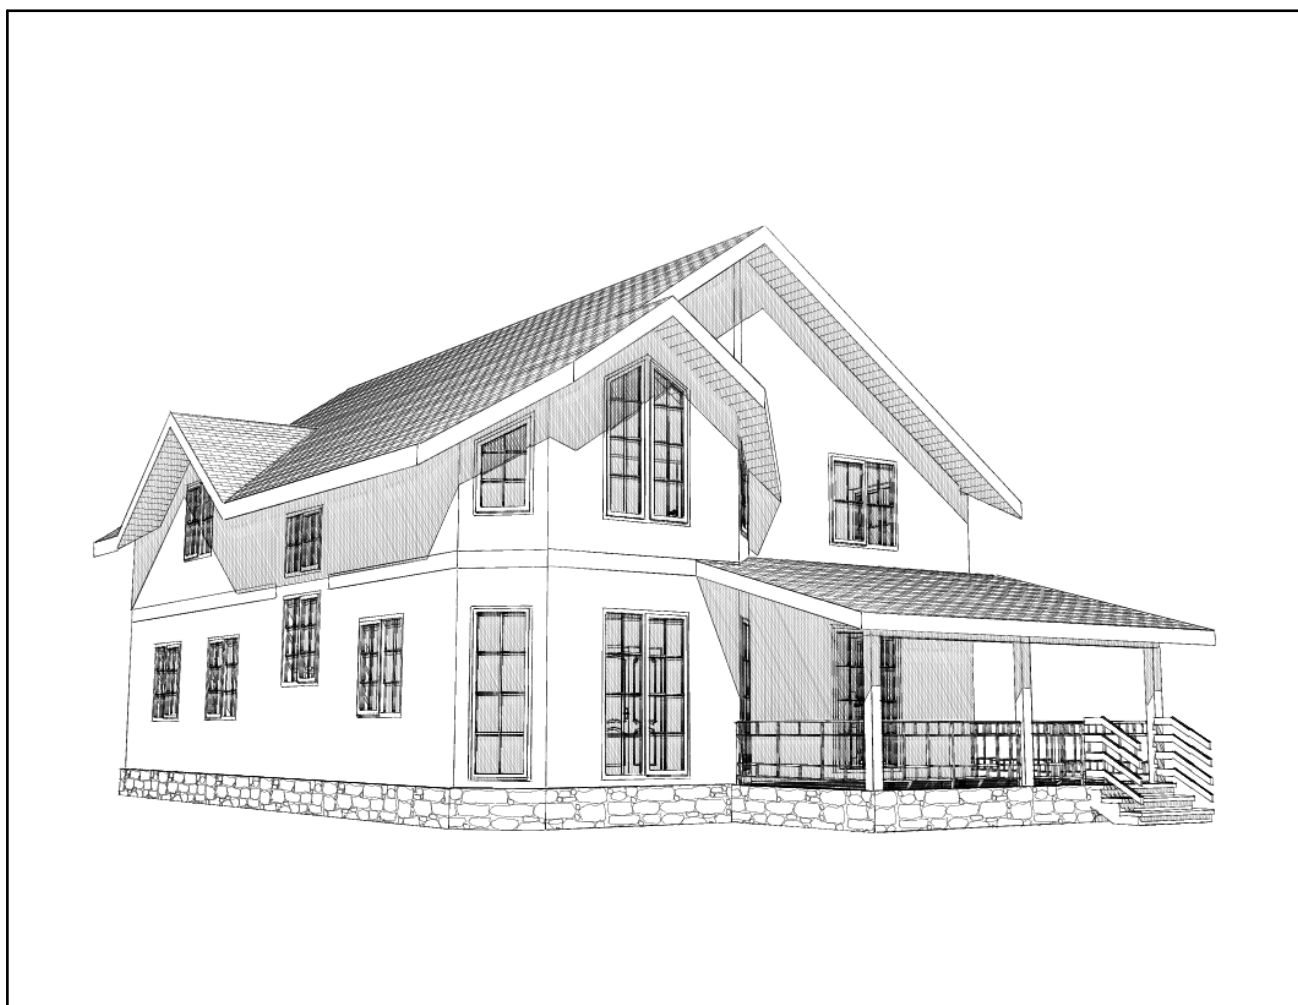

Эскизный проект индивидуального одноэтажного жилого дома из панелей
"SipWall" по адресу: Нижегородская область, Кстовский район, КП «Земляничная
Поляна»


Согласовано:

Руководитель проектной группы
Разработал

Смирнов А. А.
Романова Ю.С.

Иваново 2017

План на отметке 0,000

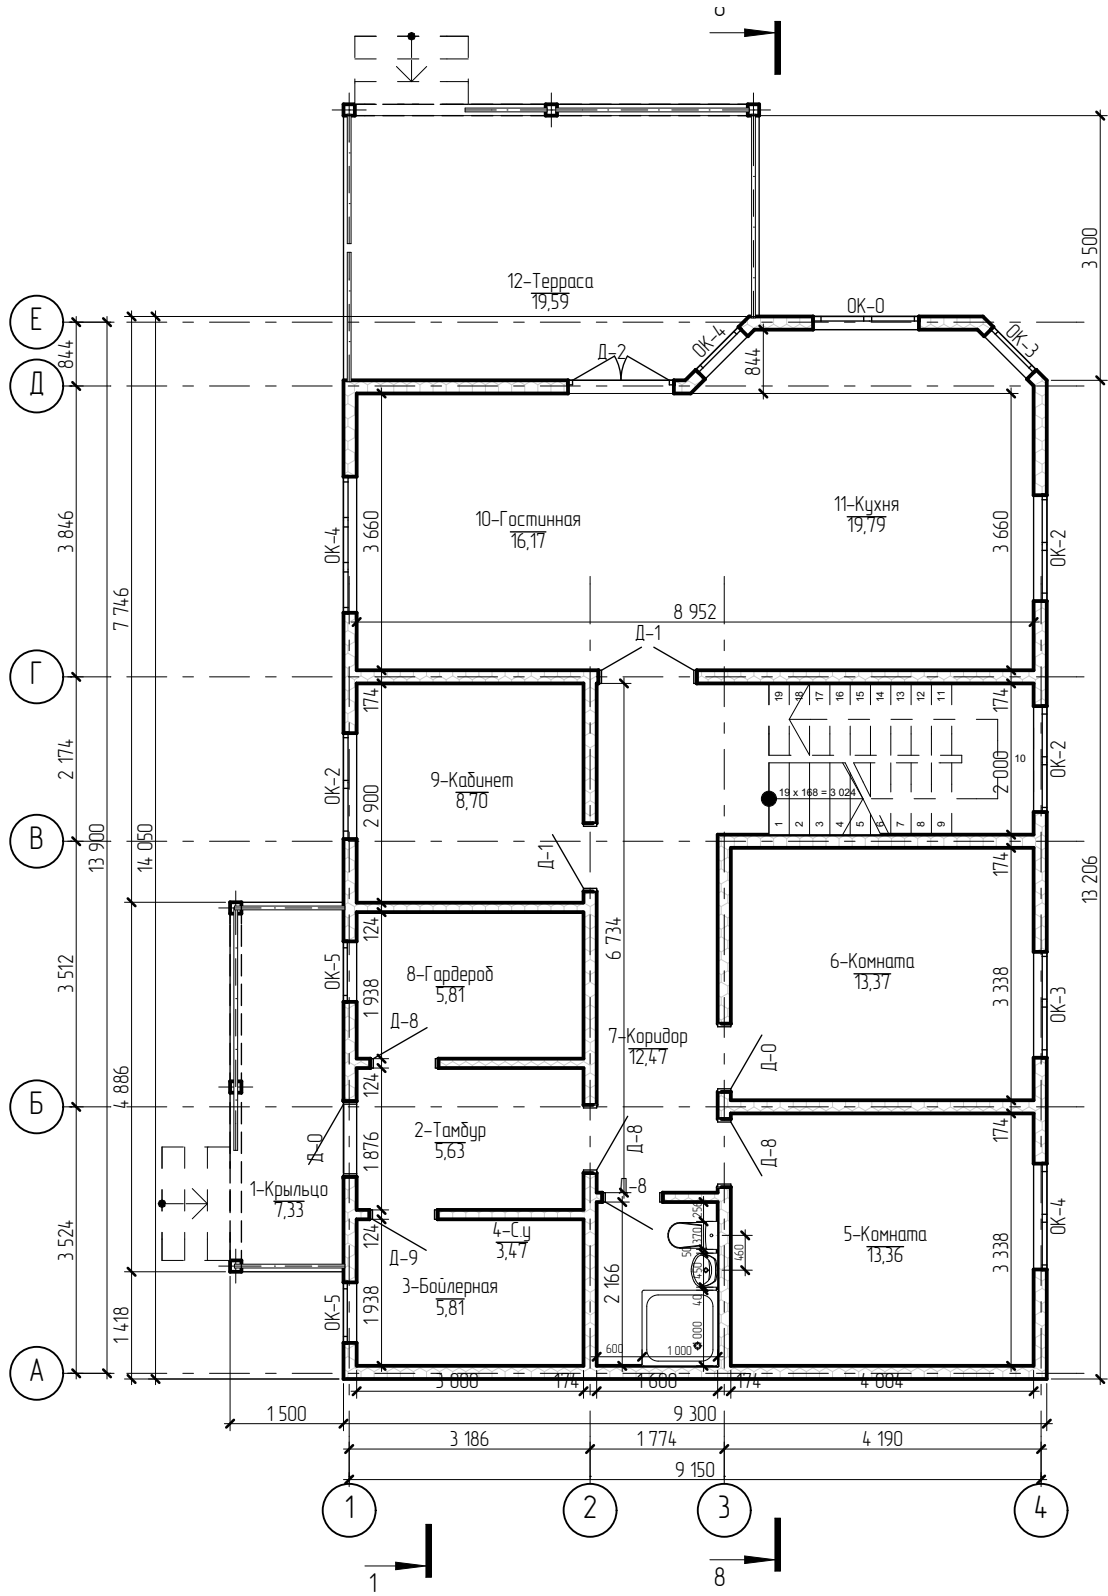

Взам. инв. №

Подп. и дата

Инв. № подл.

25.04.2017

Изм.	Кол.уч.	Лист	№ док.	Подп.	Дата
Разработал		Романова Ю.С.			
Заказчик		Шабарин-Заславский В.Н.			

Эскизный проект индивидуального одноэтажного жилого дома из панелей "SipWall" по адресу: Нижегородская область, Кстовский район, КП «Земляничная Поляна»


Индивидуальный жилой дом.

План на отметке 0,000

Стадия	Лист	Листов
ЭП	16	27

ООО "СИПВОЛЛ"

План на отметке +3,024

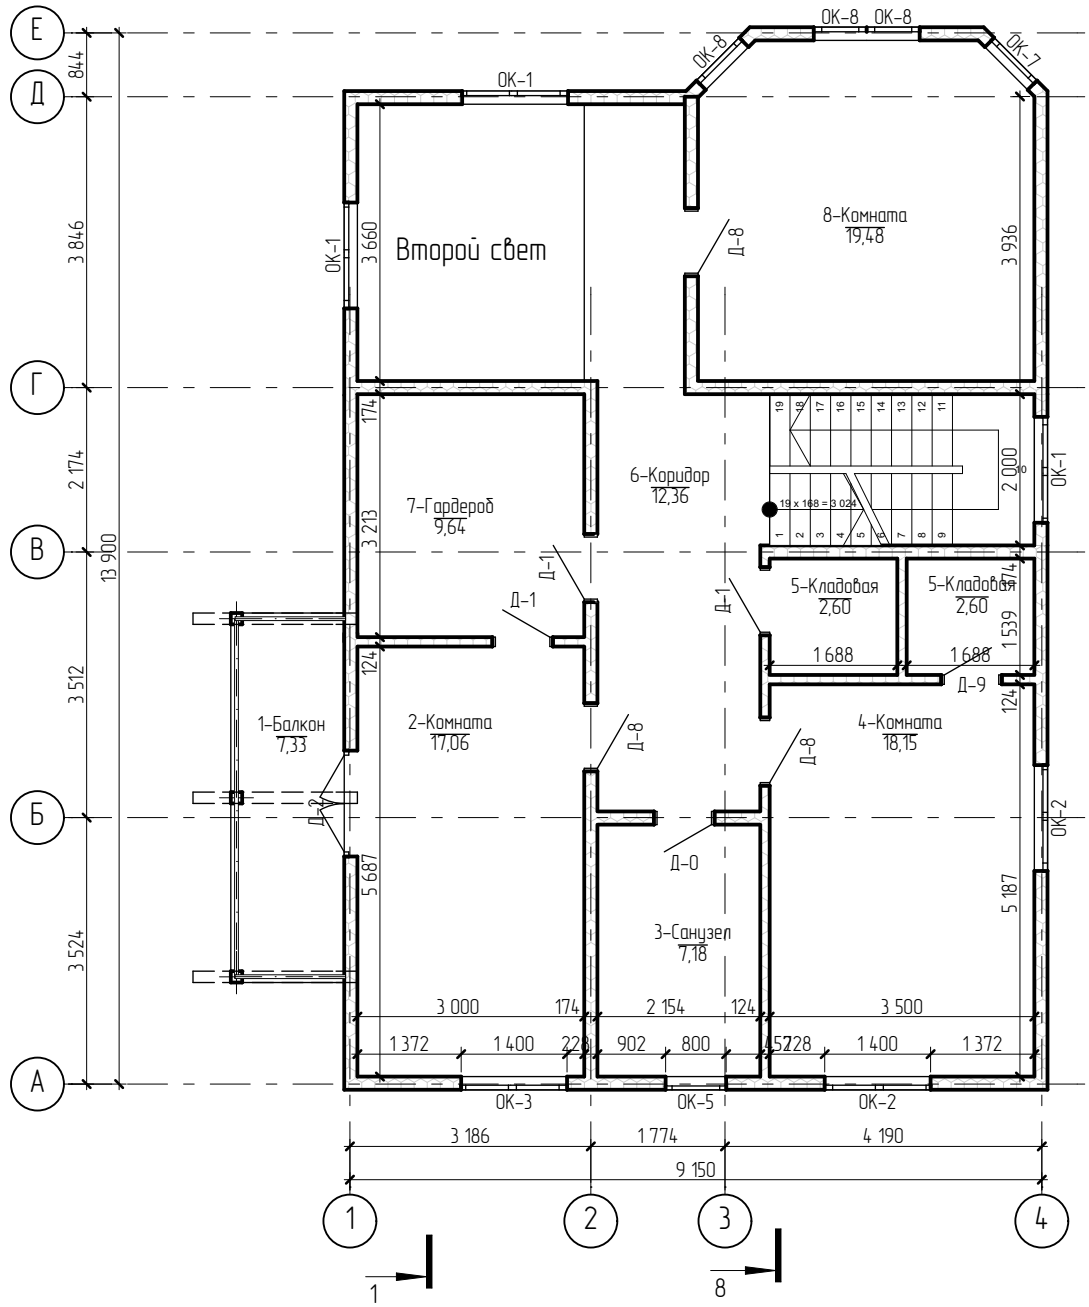

Взам. инв. №

Подп. и дата

Инв. № подл.

25.04.2017

Изм.	Кол.уч.	Лист	№ док.	Подп.	Дата
Разработал		Романова Ю.С.			
Заказчик		Шабарин-Заславский В.Н.			

Эскизный проект индивидуального одноэтажного жилого дома из панелей "SipWall" по адресу: Нижегородская область, Кстовский район, КП «Земляничная Поляна»

Индивидуальный жилой дом.

План на отметке +3,024

Стадия	Лист	Листов
ЭП	17	27

ООО "СИПВОЛЛ"

Фасад А-Е



Взам. инв. №

Подп. и дата

Инв. № подл.

25.04.2017

А

Б

В

Г

Д

Е

Изм.	Кол.уч.	Лист	№ док.	Подп.	Дата
Разработал		Романова Ю.С.			
Заказчик		Шабарин-Заславский В.Н.			

Эскизный проект индивидуального одноэтажного жилого дома из панелей "SirWall" по адресу: Нижегородская область, Кстовский район, КП «Земляничная Поляна»

Индивидуальный жилой дом.

Фасад А-Е

Стадия	Лист	Листов
ЭП	21	27

ООО "СИПВОЛЛ"

Фасад 4-1



4

3

2

1

Взам. инв. №


Подп. и дата

Инв. № подл.

25.04.2017

						Эскизный проект индивидуального одноэтажного жилого дома из панелей "SirWall" по адресу: Нижегородская область, Кстовский район, КП «Земляничная Поляна»			
Изм.	Кол.уч.	Лист	№ док.	Подп.	Дата				
Разработал		Романова Ю.С.				Индивидуальный жилой дом.	Стадия	Лист	Листов
Заказчик		Шабарин-Заславский В.Н.					ЭП	22	27
						Фасад 4-1	ООО "СИПВОЛЛ"		

Фасад 1-4

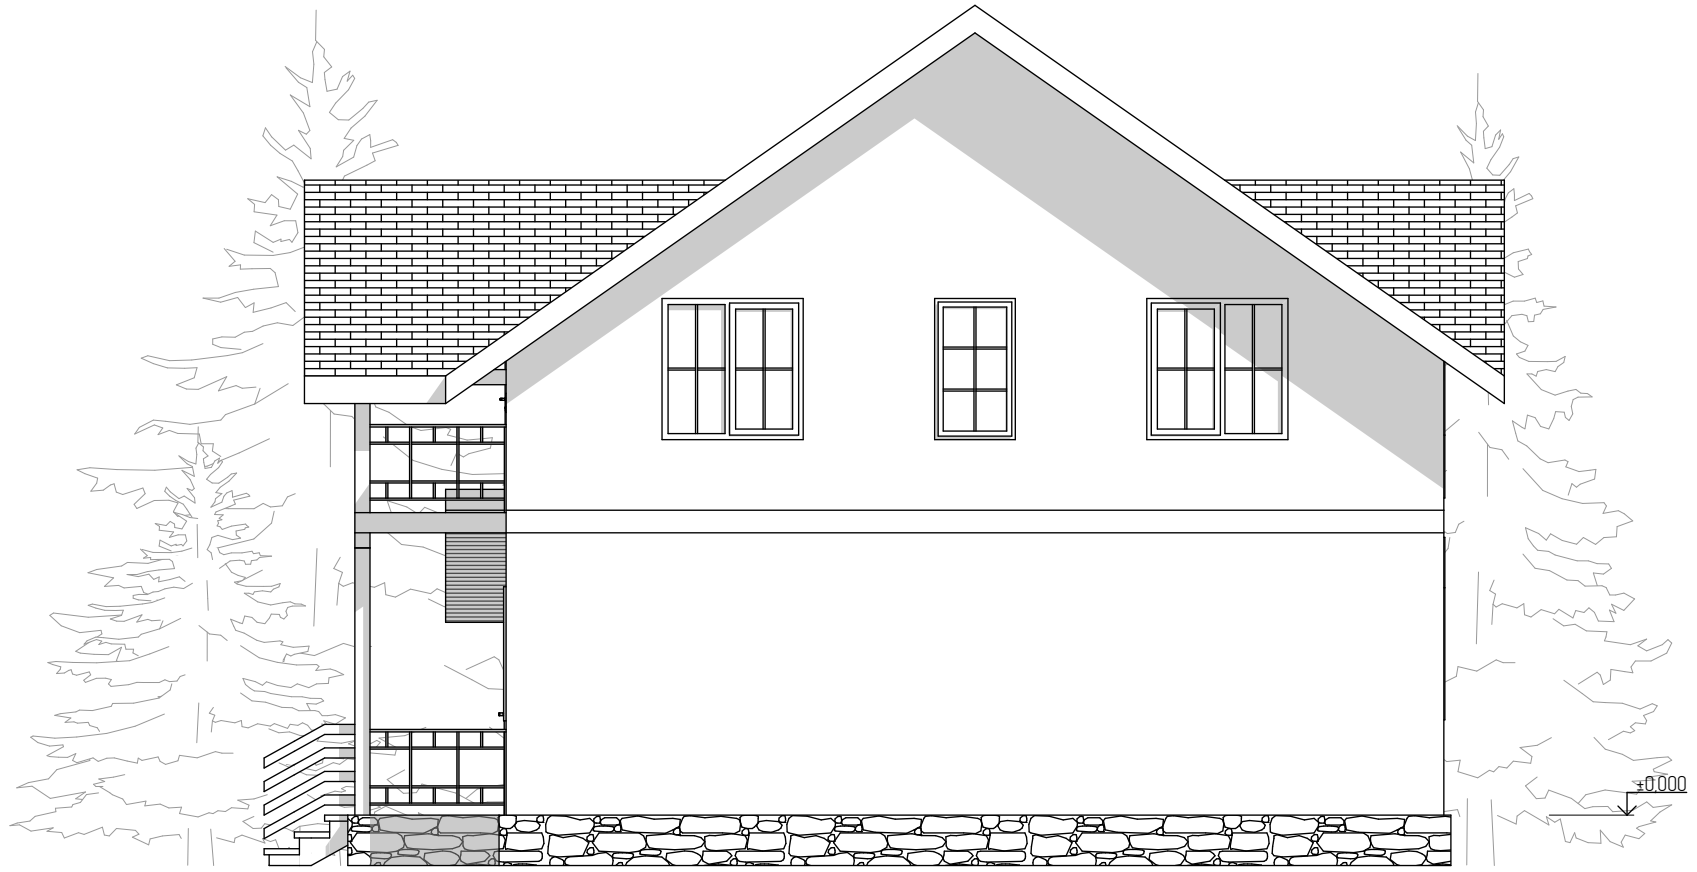

1 2 3 4

Взам. инв. №


Подл. и дата
25.04.2017

Инв. № подл.

Изм.	Кол.уч.	Лист	№ док.	Подп.	Дата
Разработал		Романова Ю.С.			
Заказчик		Шабарин-Заславский В.Н.			

Эскизный проект индивидуального одноэтажного жилого дома из панелей "SirWall" по адресу: Нижегородская область, Кстовский район, КП «Земляничная Поляна»				
Индивидуальный жилой дом.		Стадия	Лист	Листов
		ЭП	23	27
Фасад 1-4		ООО "СИПВОЛЛ"		

Фасад Е-А

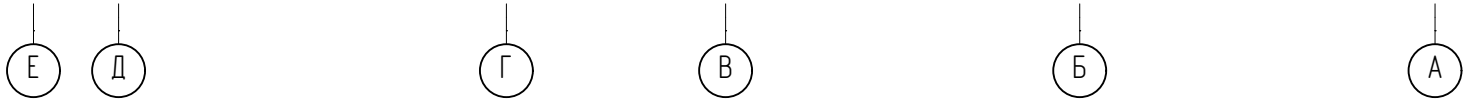

Взам. инв. №

Подл. и дата

Инв. № подл.

25.04.2017

Изм.	Кол.уч.	Лист	№ док.	Подп.	Дата				
Разработал		Романова Ю.С.				Эскизный проект индивидуального одноэтажного жилого дома из панелей "SirWall" по адресу: Нижегородская область, Кстовский район, КП «Земляничная Поляна»			
Заказчик		Шабарин-Заславский В.Н.							
						Индивидуальный жилой дом.	Стадия	Лист	Листов
							ЭП	24	27
						Фасад Е-А	ООО "СИПВОЛЛ"		



