


# Обмерочный план

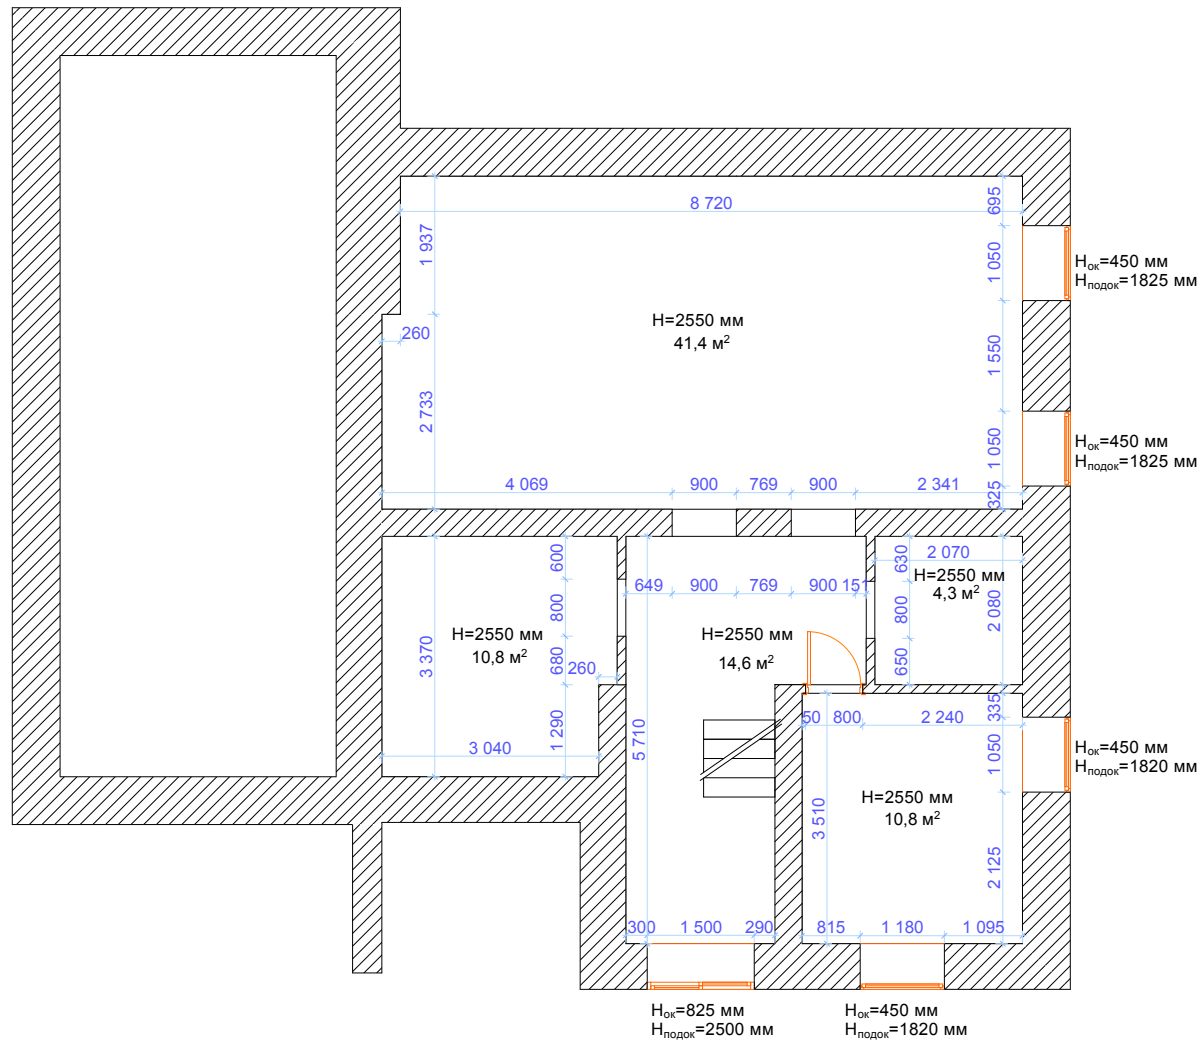

Общая площадь 81,9 м<sup>2</sup>

СОГЛАСОВАНО:


Взамен инв. N

Подпись и дата

Инв. N подл.

Не снимать размеры с чертежа. Использовать только проставленные размеры. В обязанности подрядчика входит проверка всех размеров на объекте. В случае разночтений поставить в известность дизайнера.

Цокольный этаж					
г. Нижний Новгород					
Р.проекта	Переведенцева Н.В.	Дизайн-проект	Стадия	Лист	Листов
Дизайнер	Камышова Е.А.		РП	1	
Дизайнер	Локтева А.С.				
Заказчик	Садовская М.Н.	Обмерочный план	ДС "Образ" 2014 г.		