


Обмерочный план

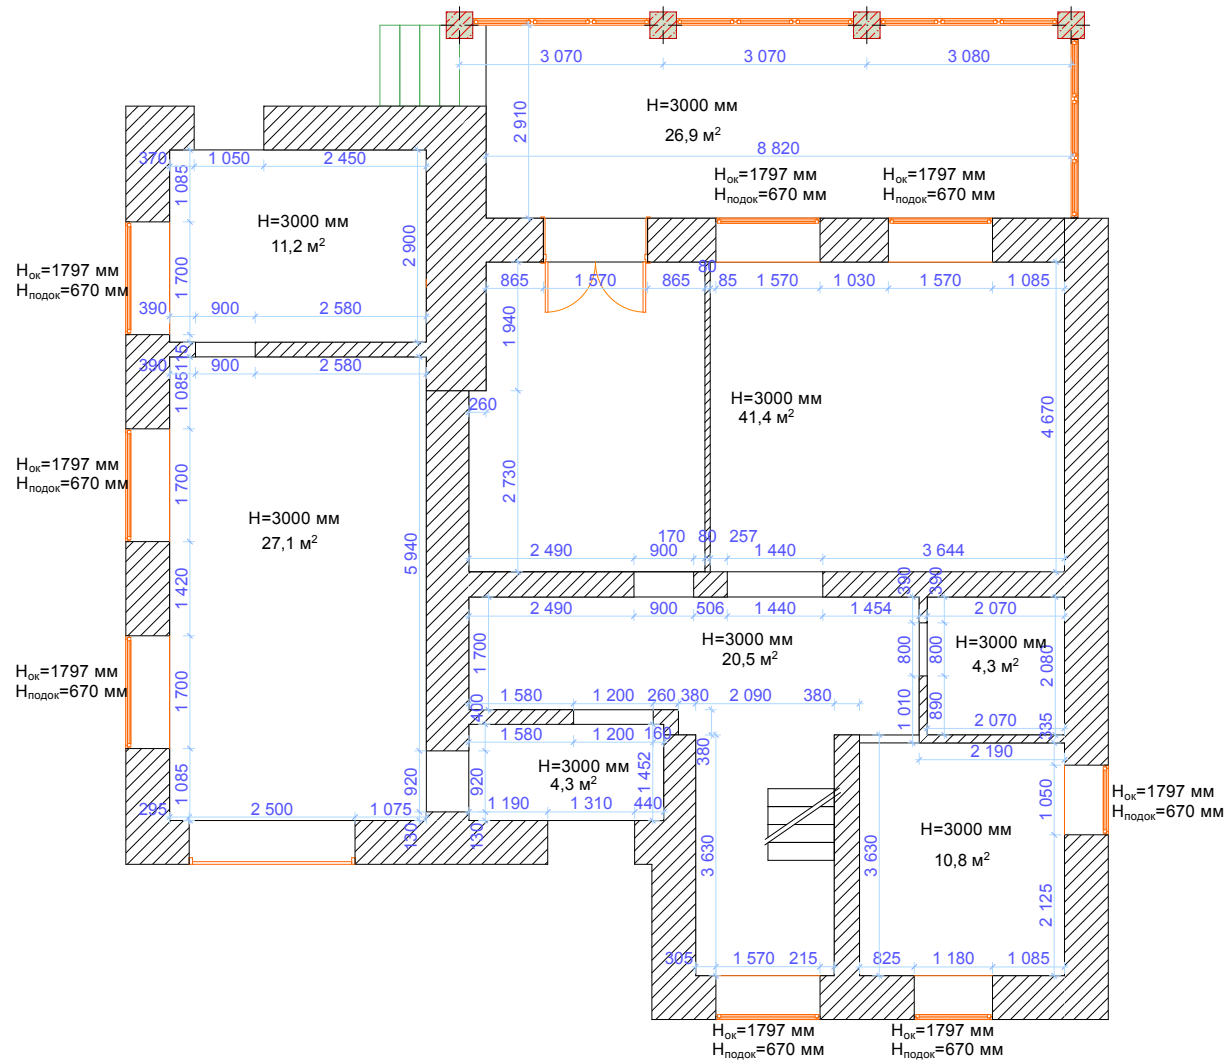

Общая площадь 146,5 м²

СОГЛАСОВАНО:	
Имен. N подл.	
Подпись и дата	
Взамен инв. N	

1 этаж					
г. Нижний Новгород					
Р.проект	Переведенцева Н.В.	Дизайн-проект	Стадия	Лист	Листов
Дизайнер	Камышова Е.А.		РП	1	
Дизайнер	Локтева А.С.	Обмерочный план	ДС "Образ"		
Заказчик	Садовская М.Н.		2014 г.		