


Общая площадь 87,8 м²

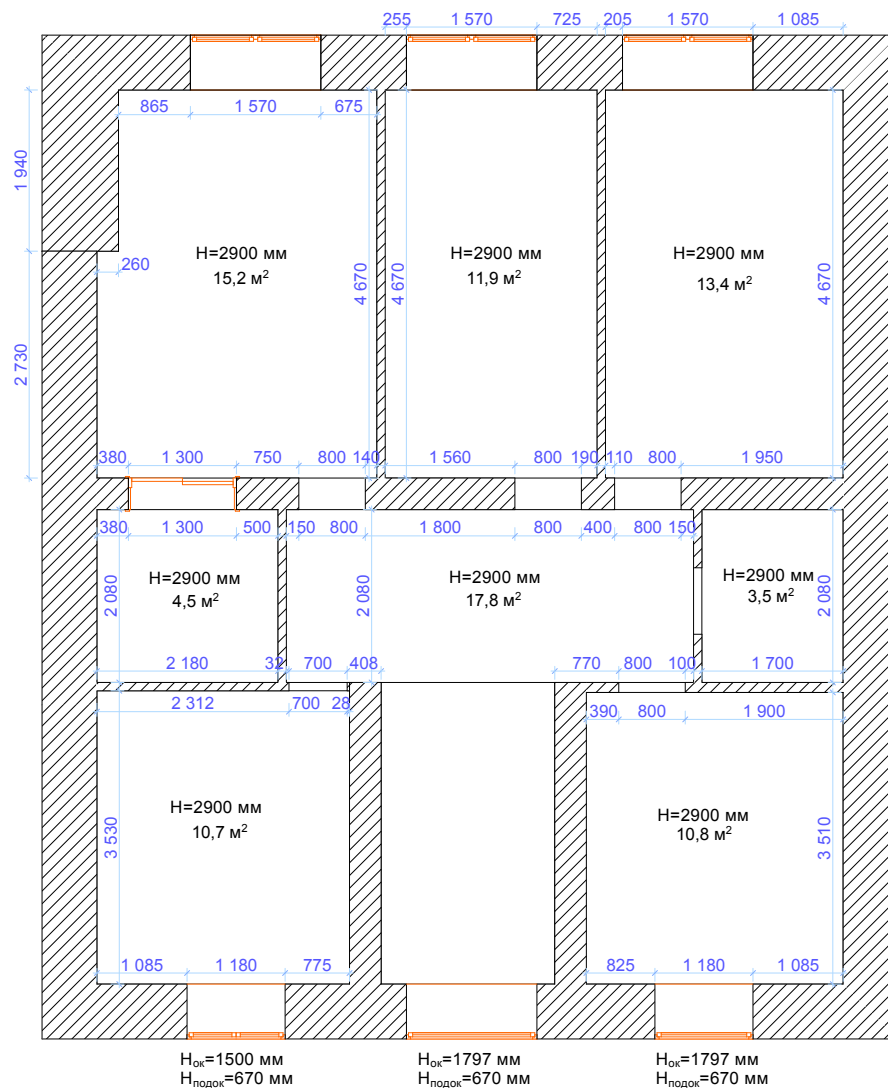

Не снимать размеры с чертежа. Использовать только проставленные размеры.
В обязанности подрядчика входит проверка всех размеров на объекте.
В случае разночтений поставить в известность дизайнера.

				2 этаж		
Р.проекта	Переведенцева Н.В.		г. Нижний Новгород			
Дизайнер	Камышова Е.А.		Дизайн-проект	Стадия	Лист	Листов
Дизайнер	Локтева А.С.			РП	1	
Заказчик	Садовская М.Н.					
			Обмерочный план	ДС "Образ" 2014 г.		

СОГЛАСОВАНО:

Взамен инв. N

Подпись и дата

Инв. № подл.