

Жилой дом по адресу:

с. Караулово,  
ул. Советская, д. 68  
Кстовский район,  
Нижегородская область.


Заказчик: .....



Согласовано:


Инв. подл.	Подп.и дата	Взам. инв.				

# Фасад в осях 1 - 4

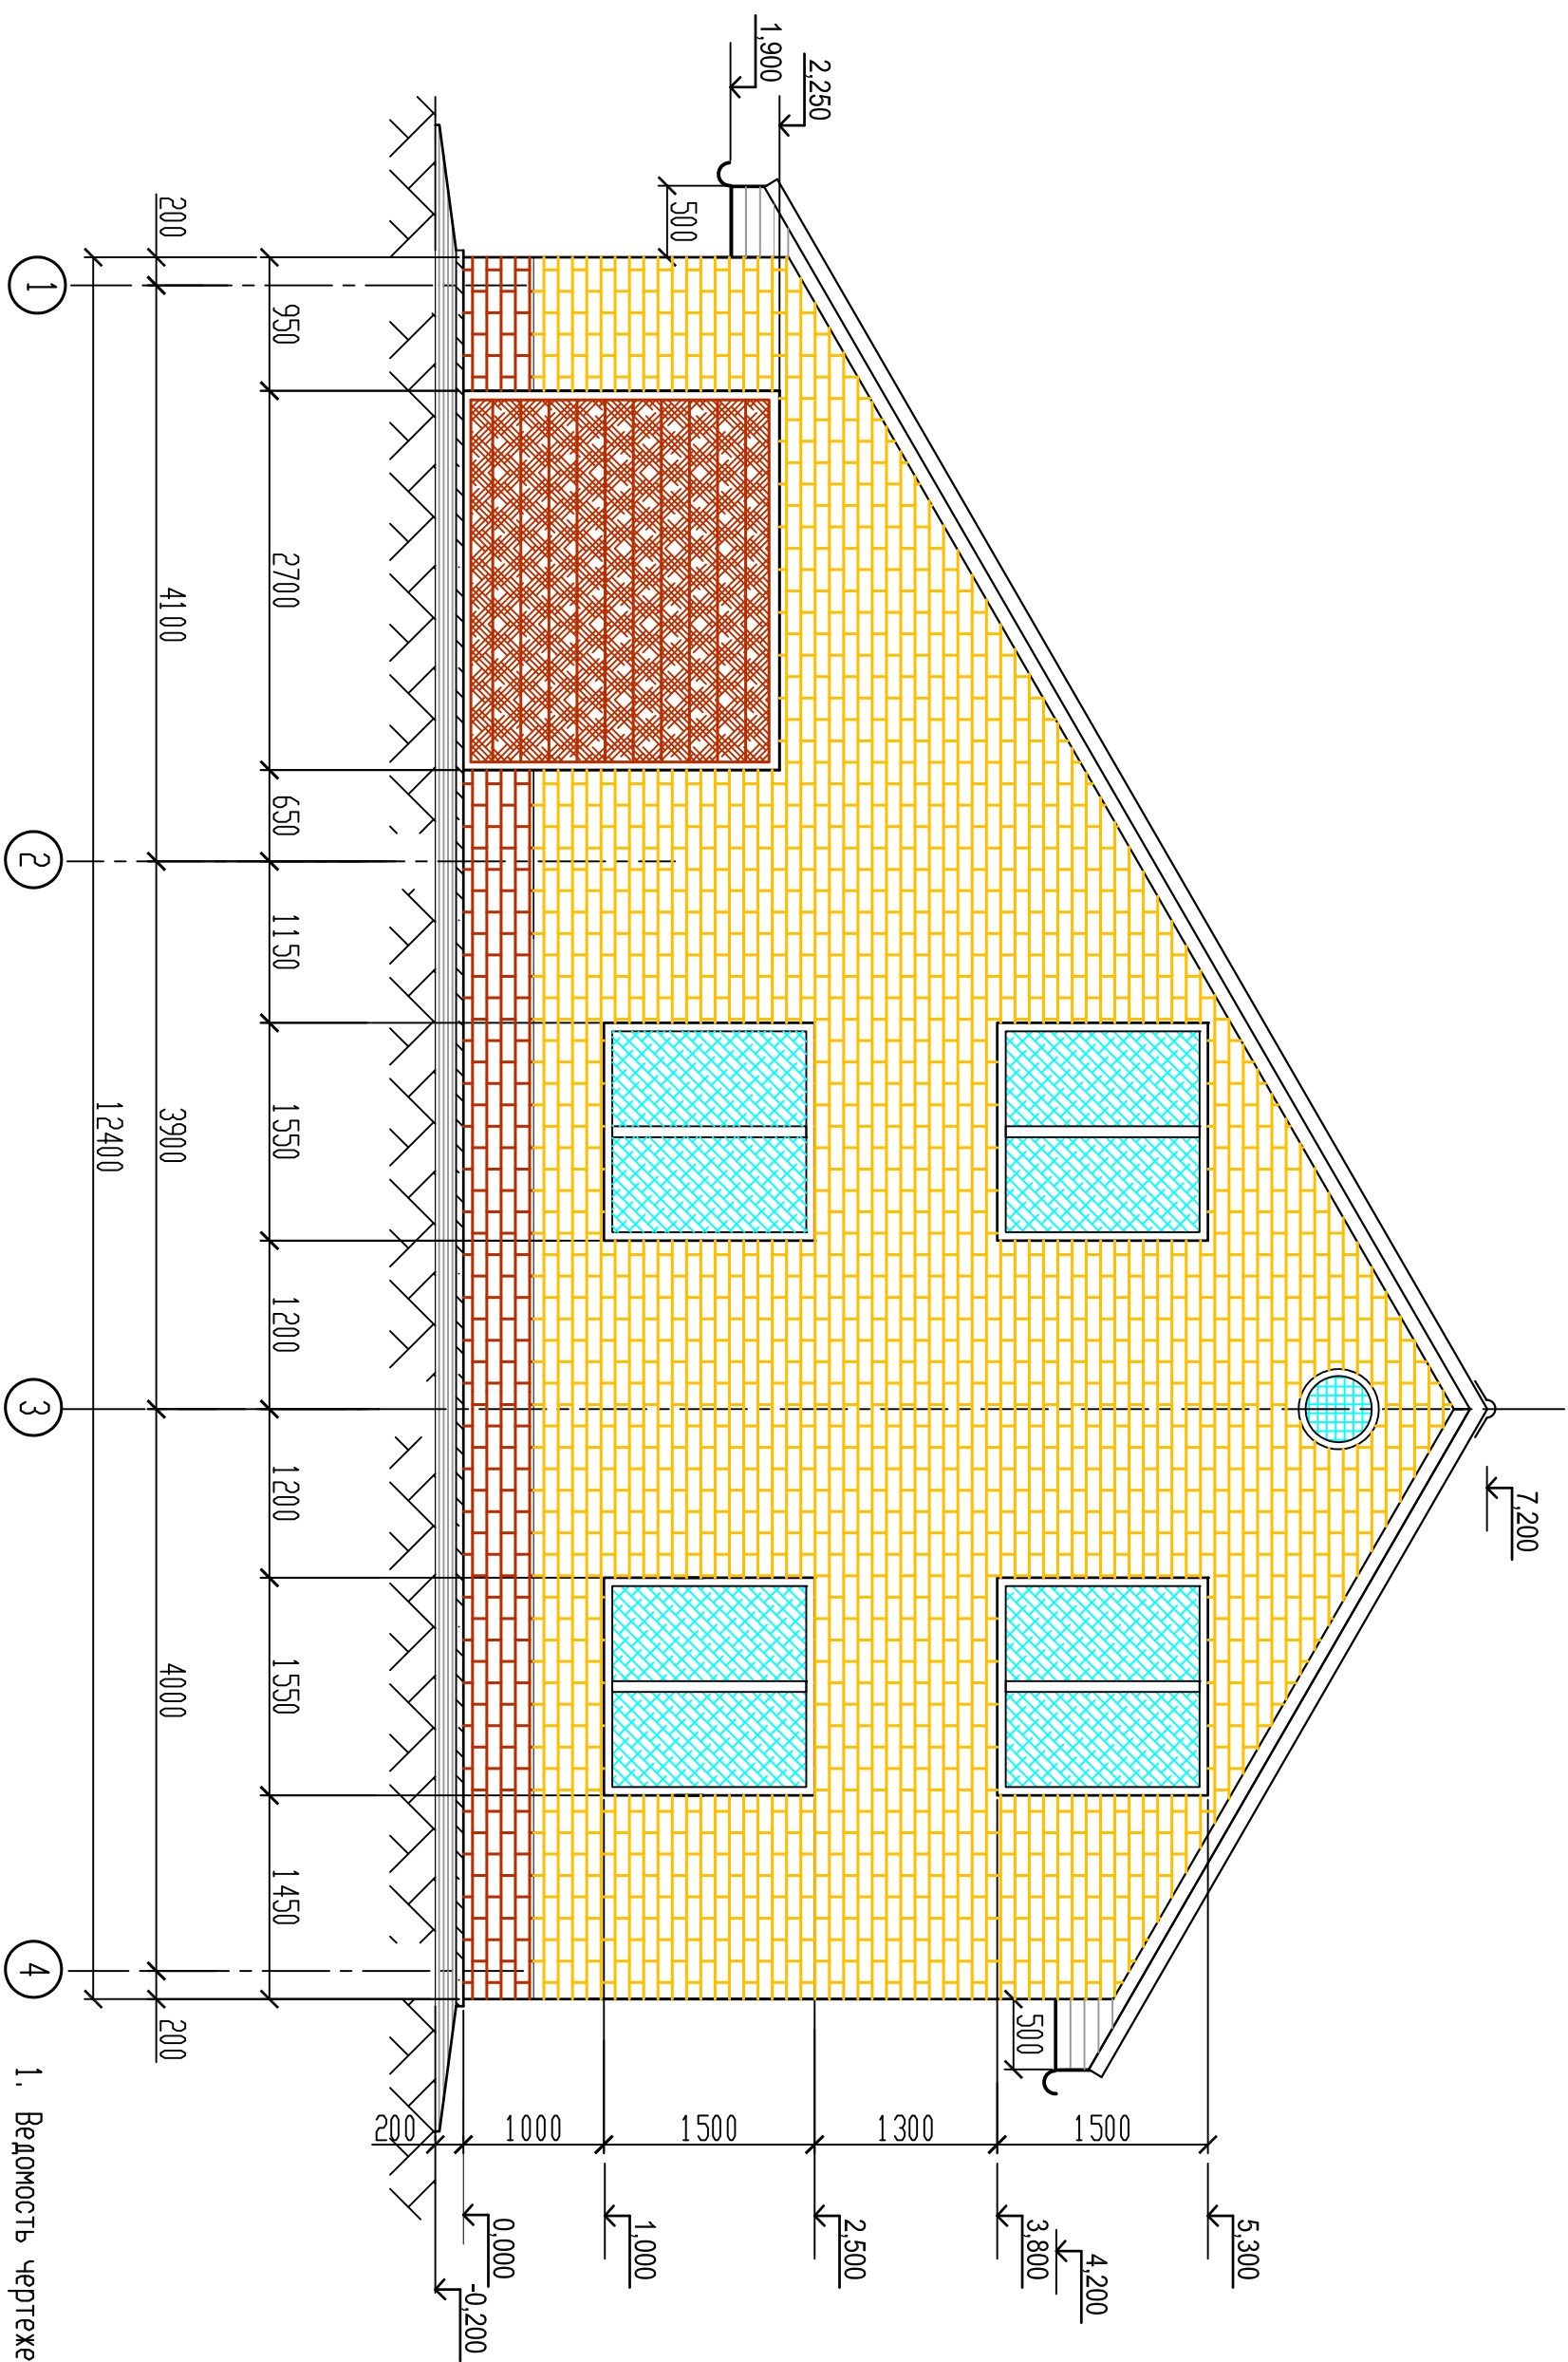

1. Ведомость чертежи см. лист 1.

# Фасад в осях 4 - 1

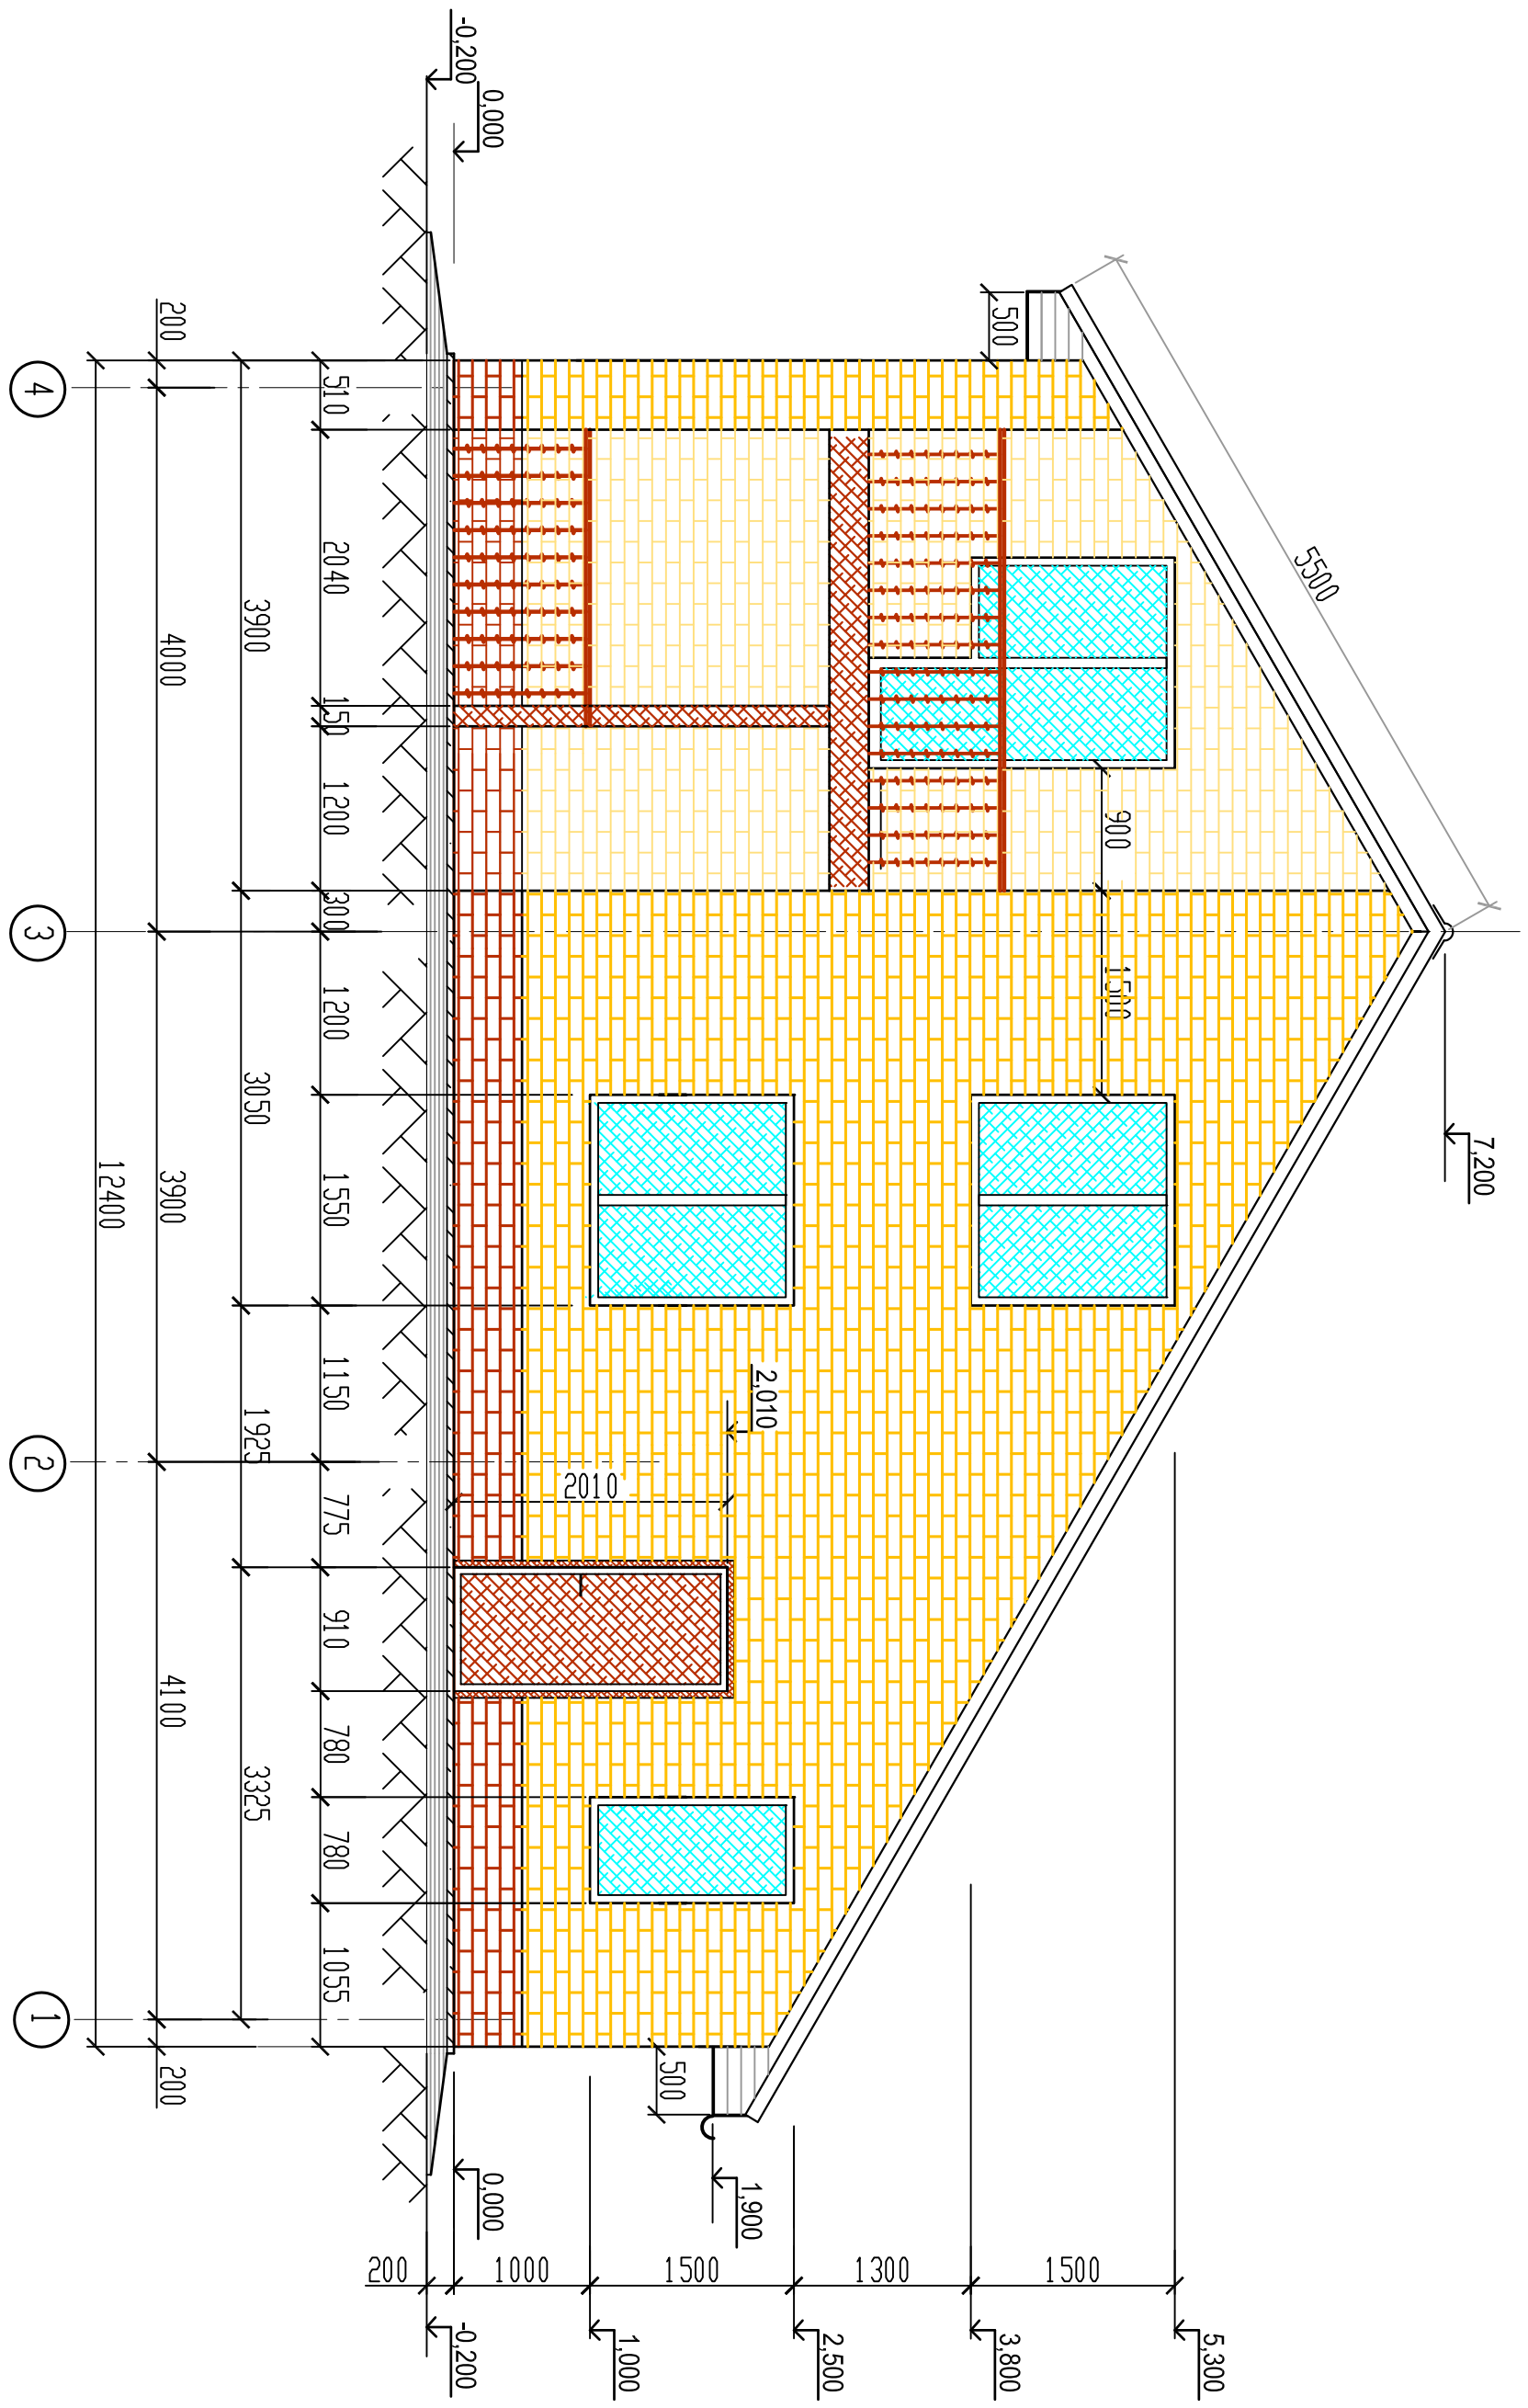

Согласовано:

Инв. подл.	Подп.и дата	Взам. инв.			


1. Ведомость чертежи см. лист 1.

Фасад в осях 4 - 1.

Согласовано:

Инв. подл. Подп.и дата Взам. инв.

# Фасад в осях А - В

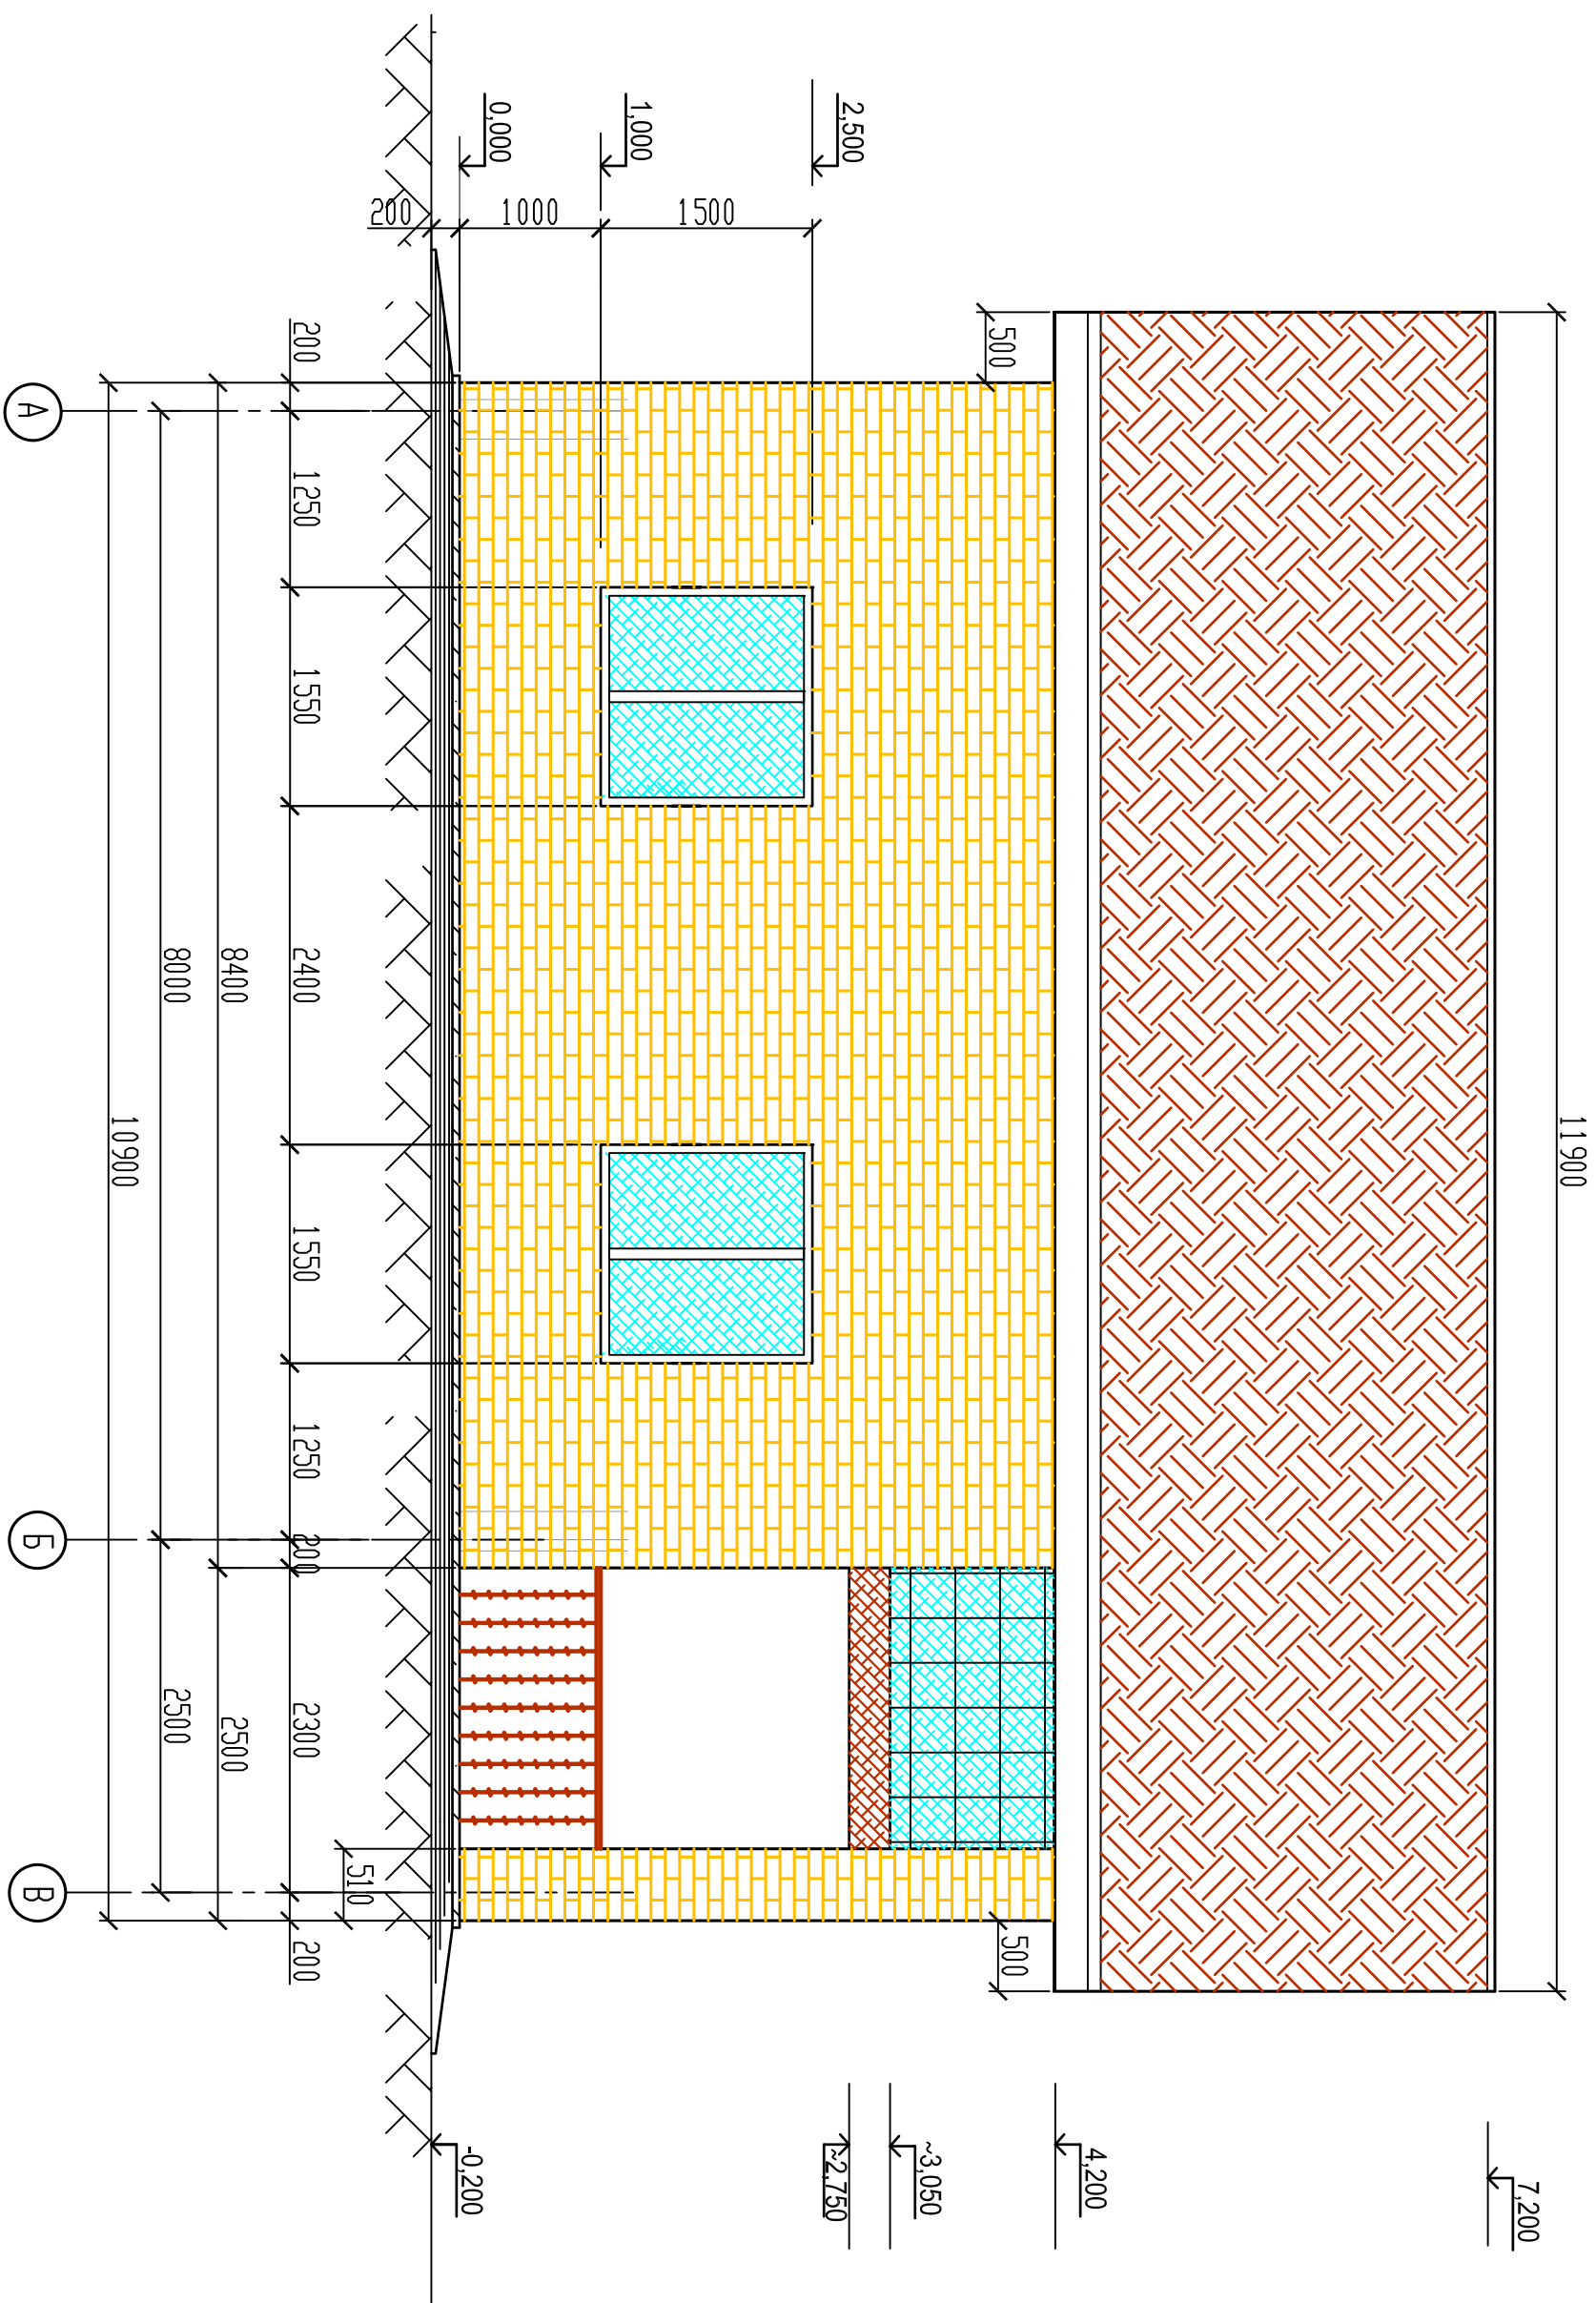


1. Ведомость чертежи см. лист 1.

Фасад в осях А - В.

Согласовано:

Инв. подл.	Подп.и дата	Взам. инв.				

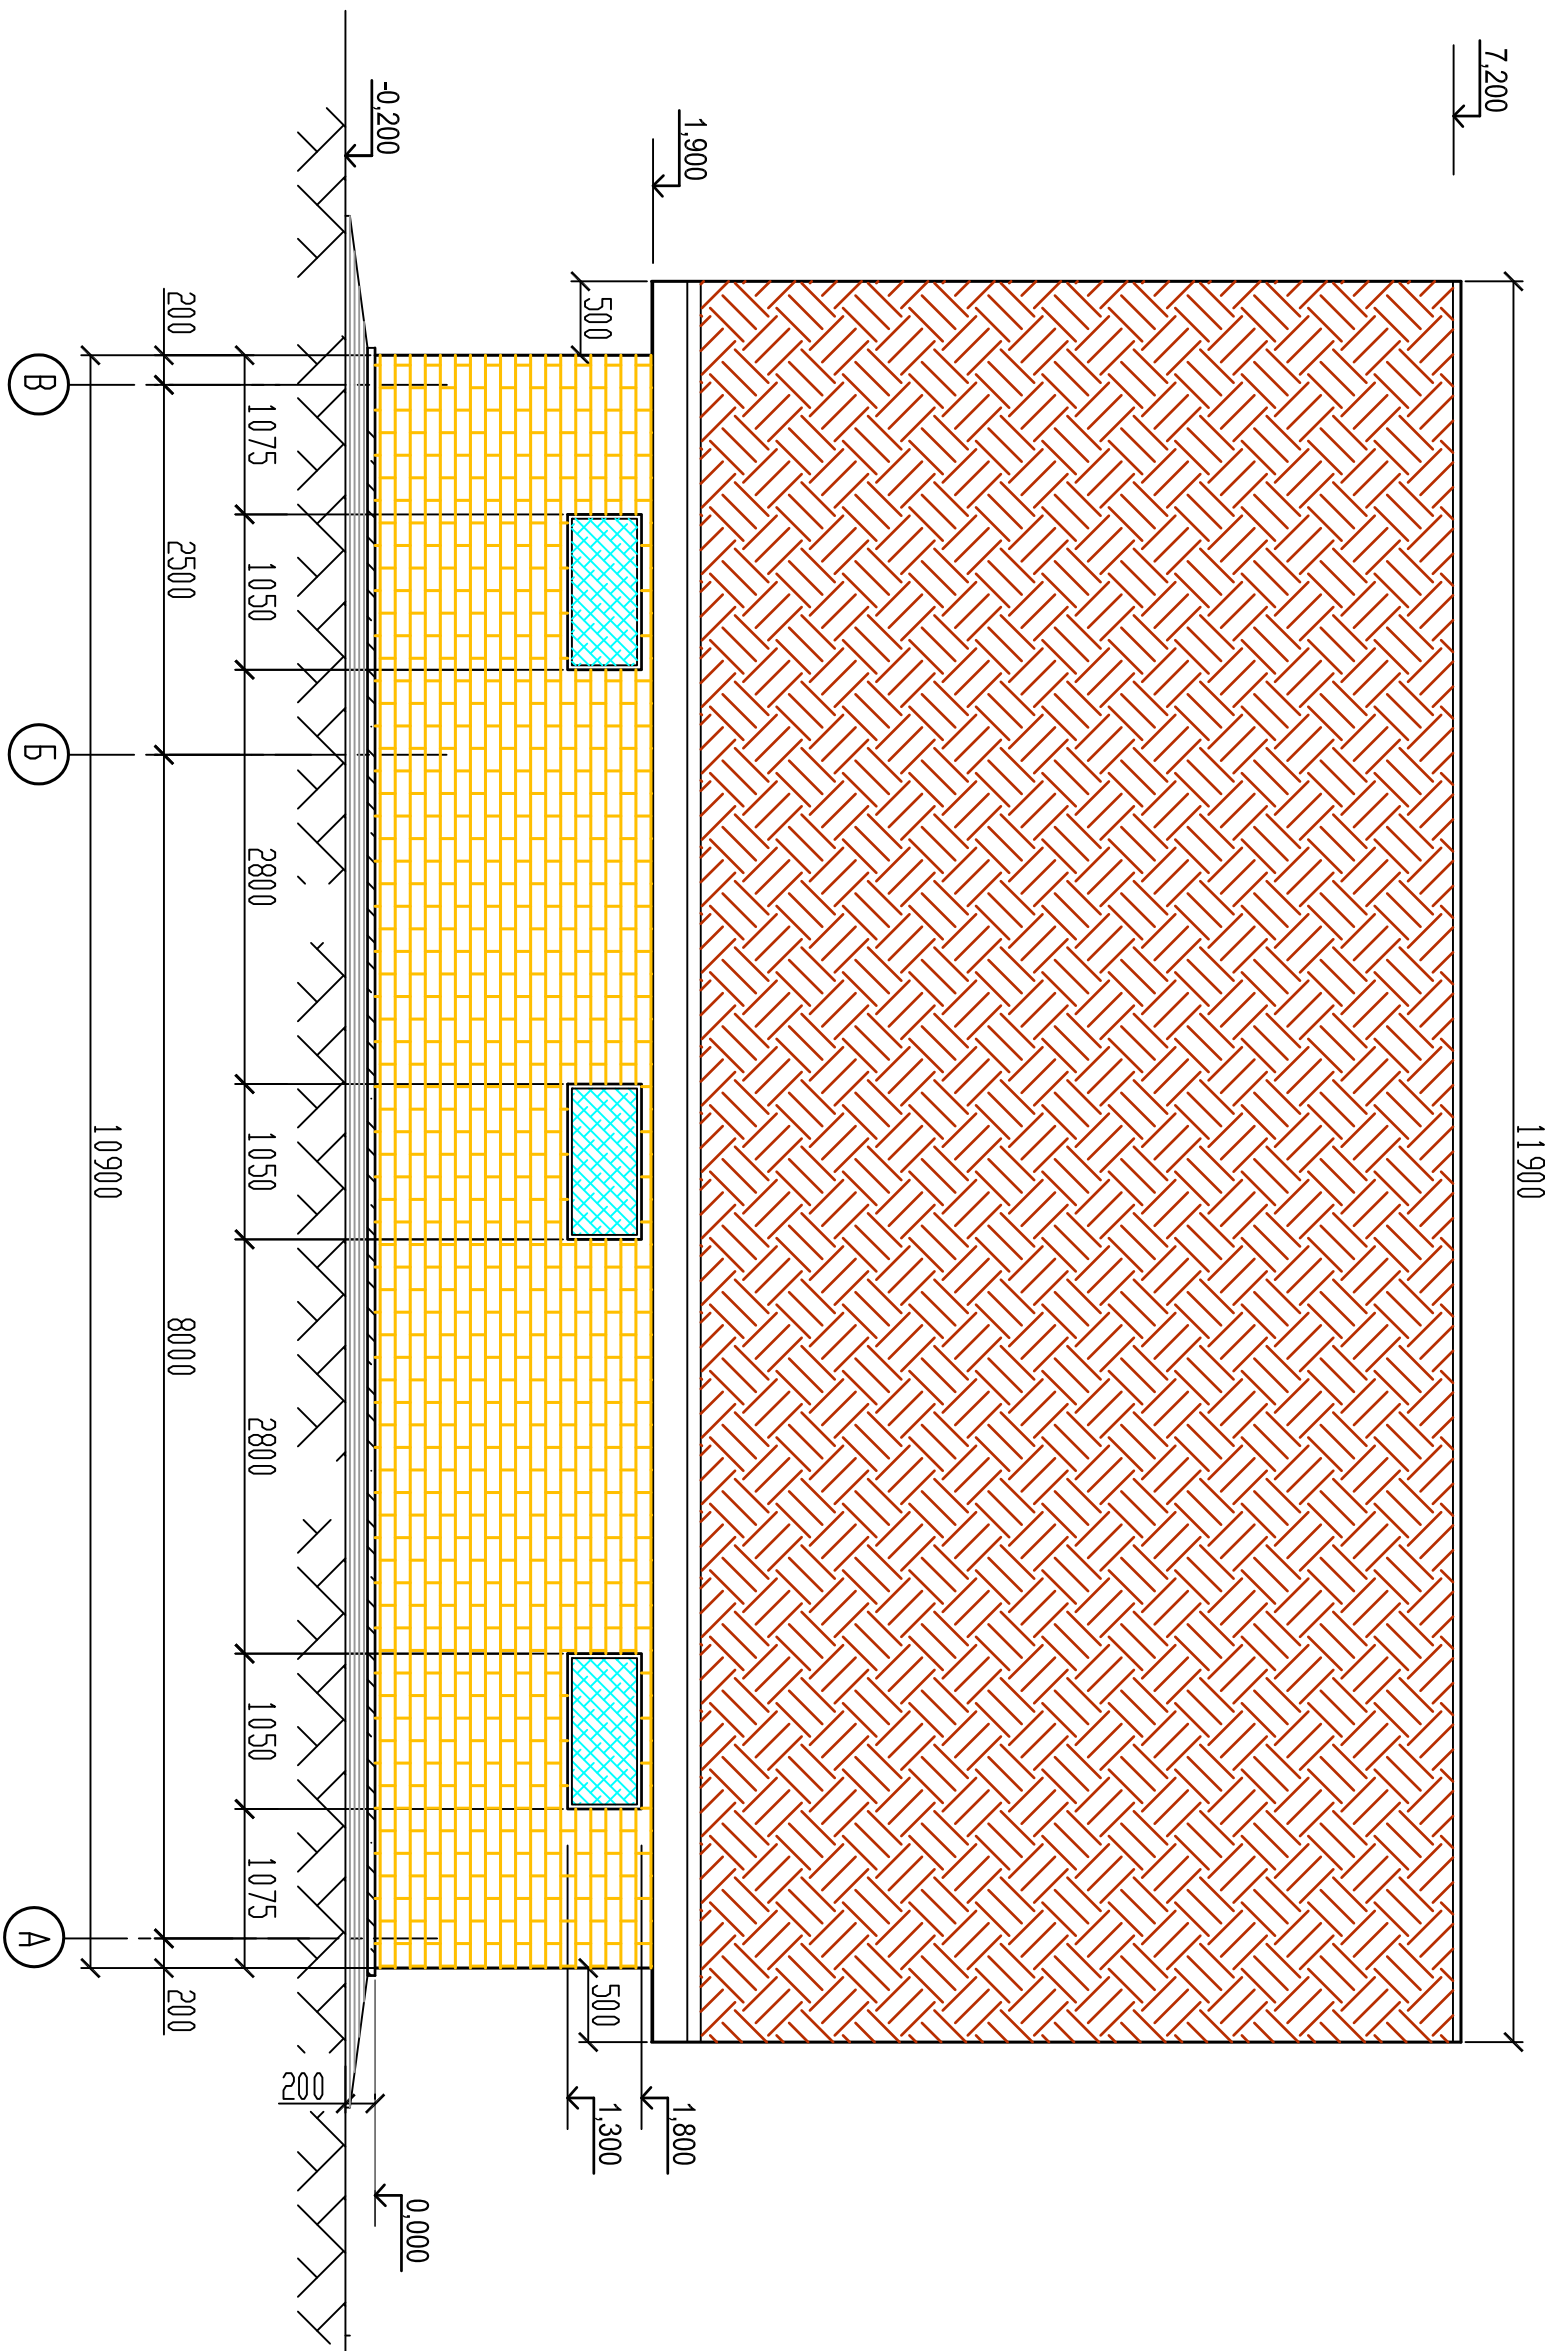

Фасад в осях В - А

11900


1. Ведомость чертежи см. лист 1.

Фасад в осях В - А.

Согласовано:

Инв. подл. Подп.и дата Взам. инв.

План 1-го этажа

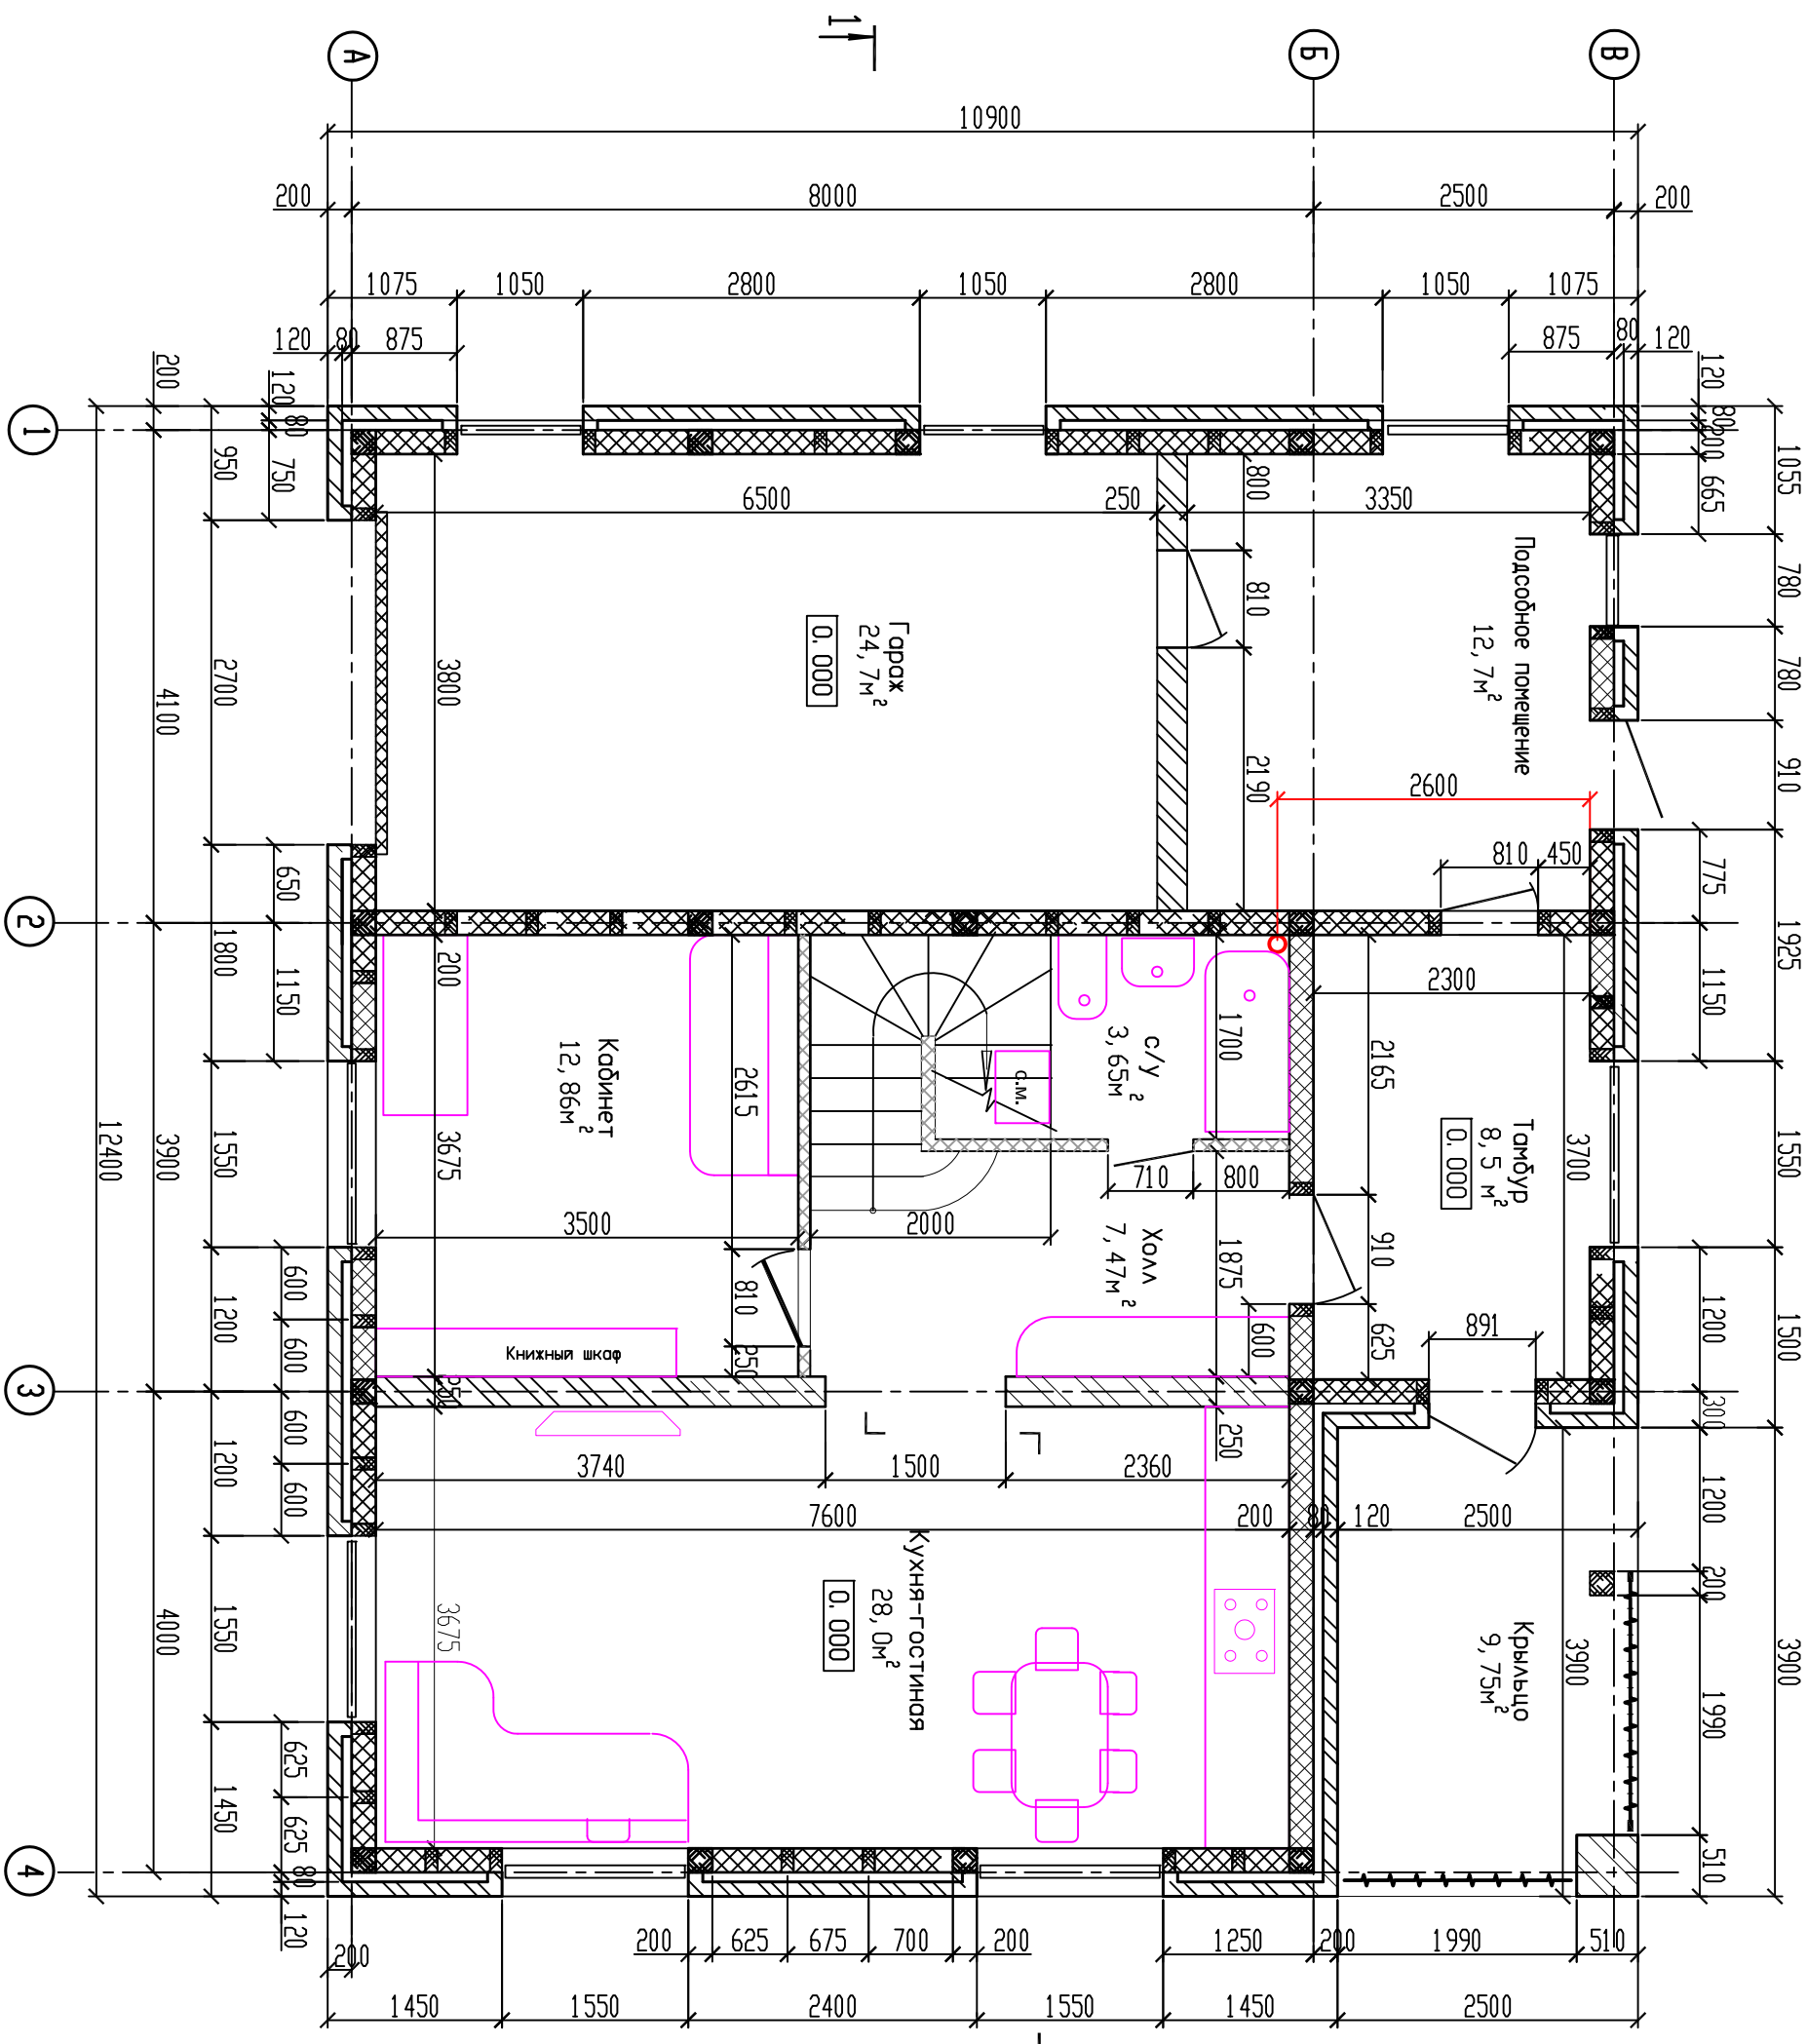

Экспликация помещений

Номер помещения	Наименование	Площадь м <sup>2</sup>	Кот. помещения
Отапливаемые помещения:			
	Тамбур	8,50	
	Холл	7,47	
	Санузел	3,65	
	Кабинет	12,86	
	Кухня-гостиная	28,0	
	Подсобное помещение	12,7	
	Гараж	24,7	
Неотапливаемые помещения:			
	Крыльцо	9,75	


1. Ведомость чертежа см. лист 1.



Согласовано:

Инв. подл. Подп.и дата Взам. инв.

План 2-го этажа

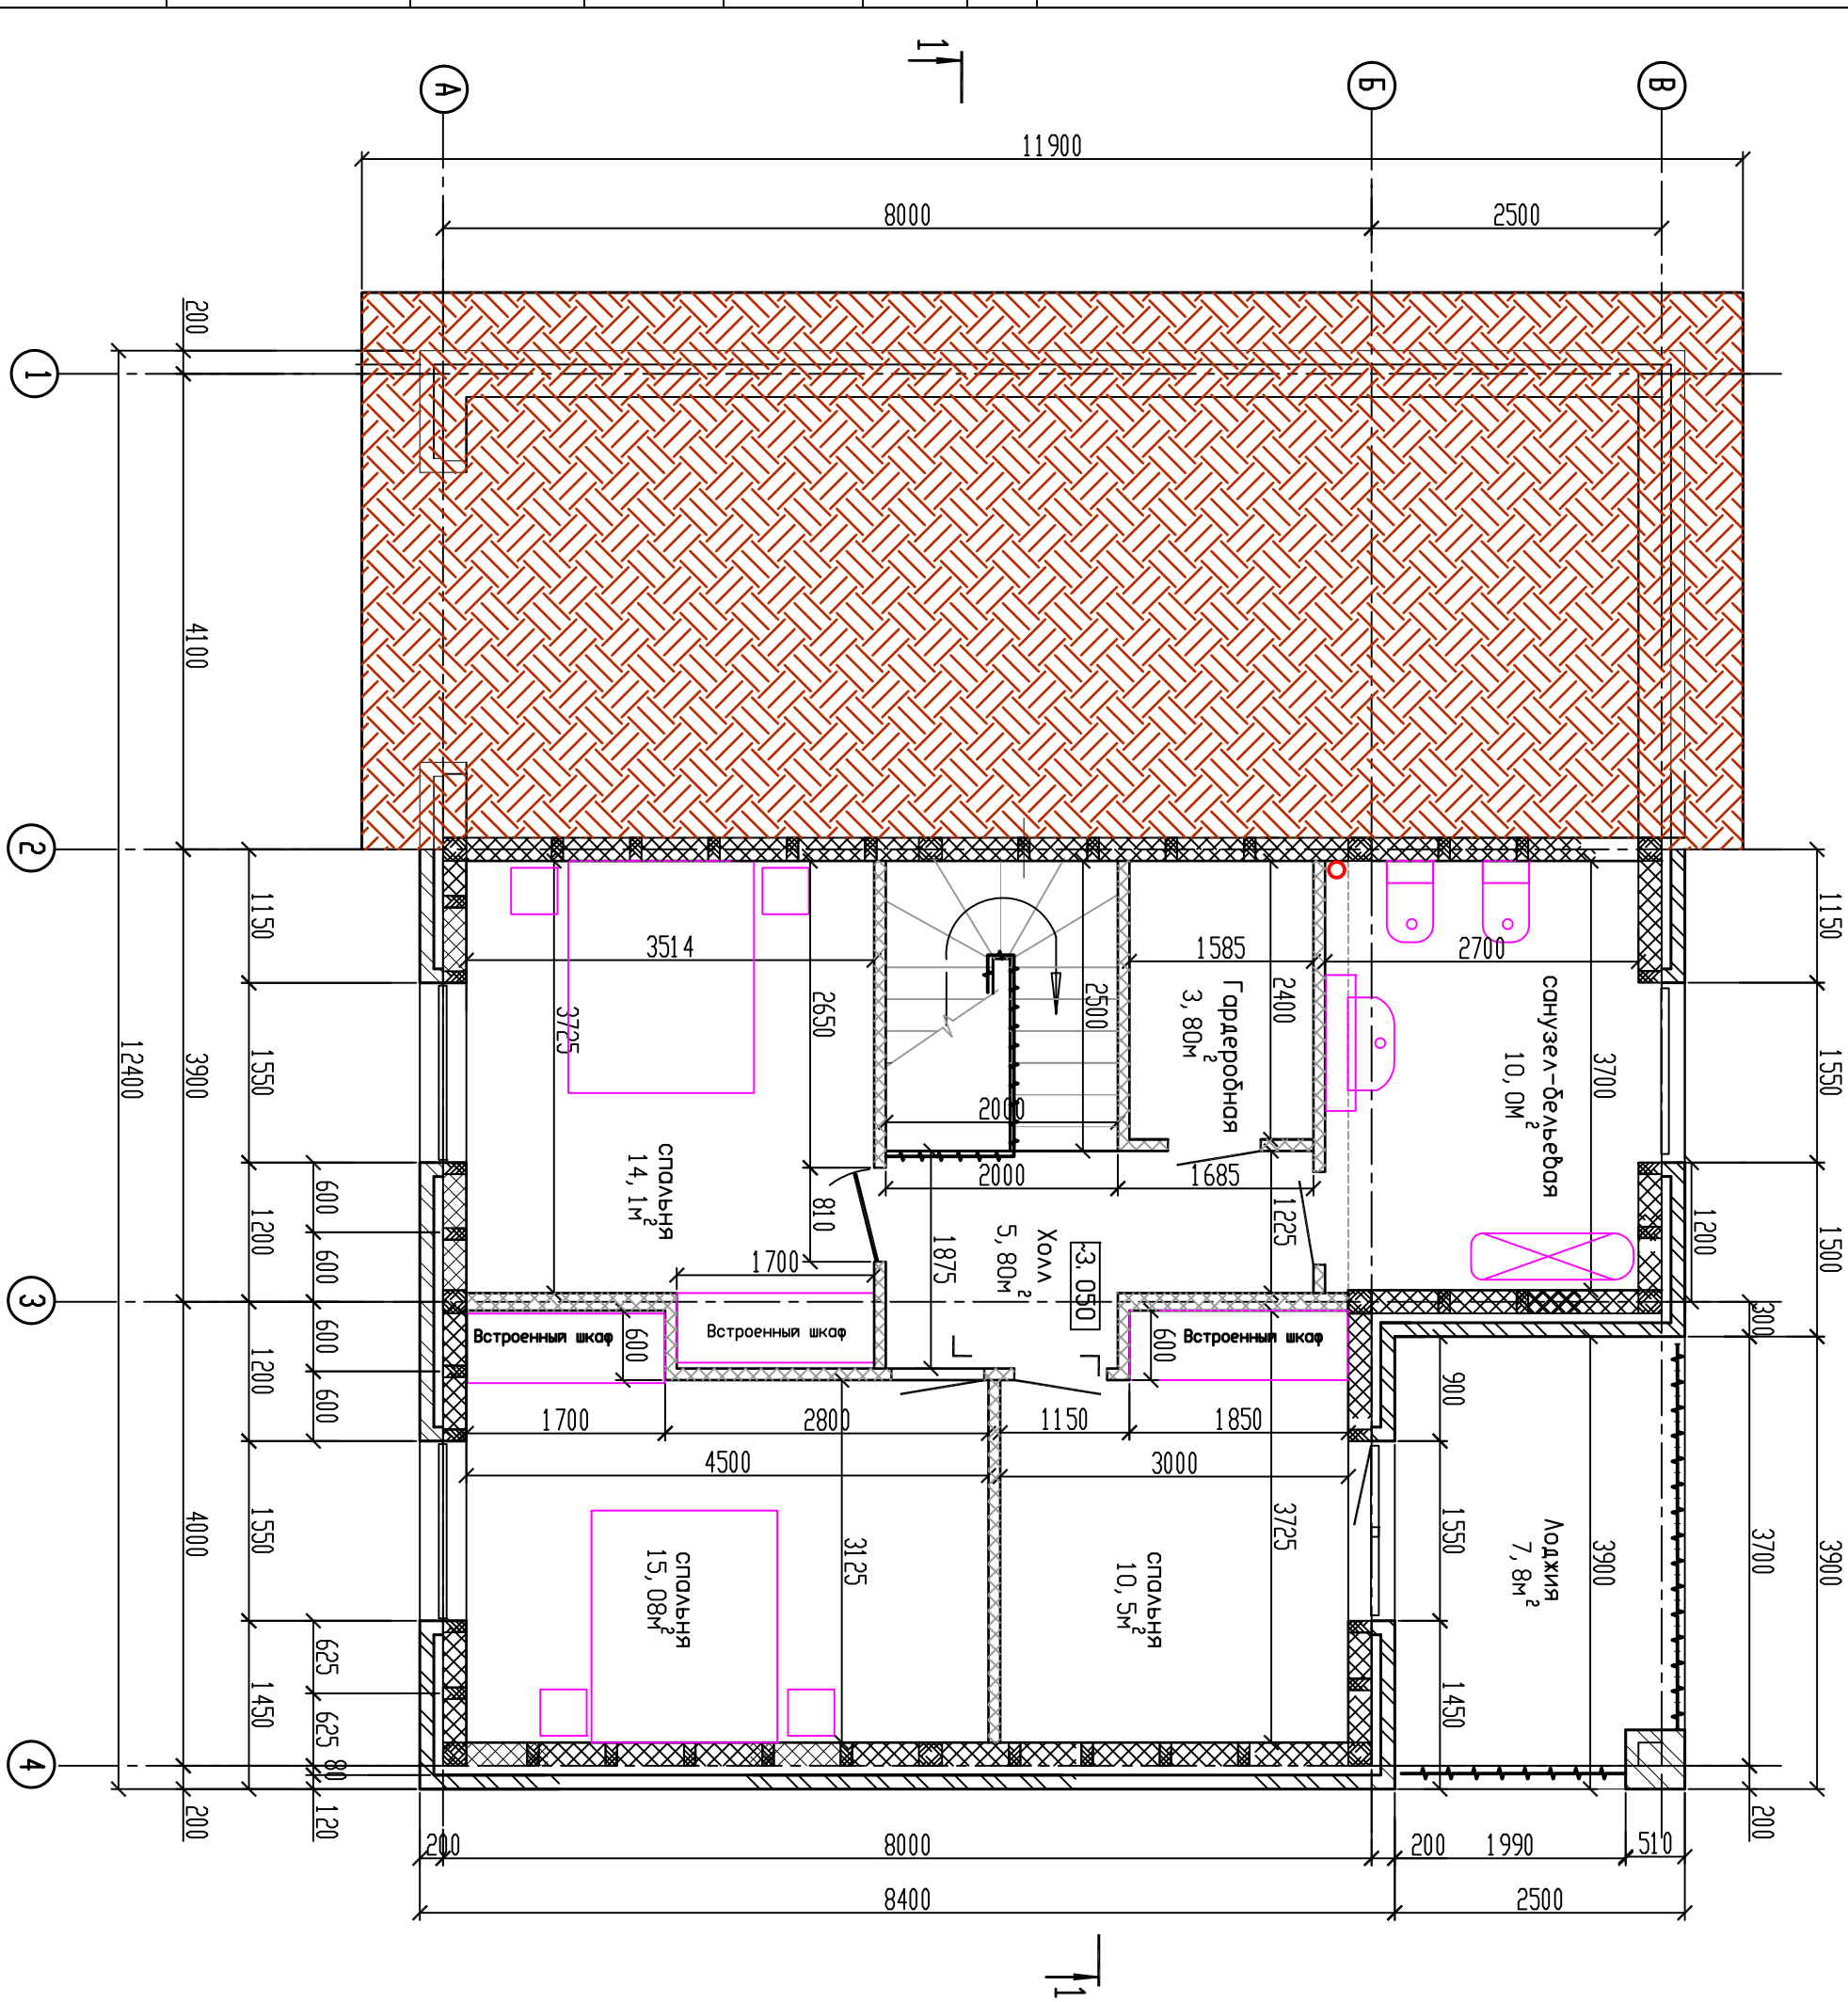

Экспликация помещений

Номер помещения	Наименование	Площадь м²	Кот. помещения
Отапливаемые помещения:			
	Спальня	14,1	
	Спальня	15,08	
	Спальня	10,5	
	Холл	5,80	
	Санузел-белая	10,0	
	Гардеробная	3,80	
Неотапливаемые помещения:			
	Лоджия	9,75	

1. Ведомость чертежа см. лист 1.

План 2-го этажа


7



Согласовано:

Инв. подл. Подп.и дата Взам. инв.

# Разрез 1 - 1

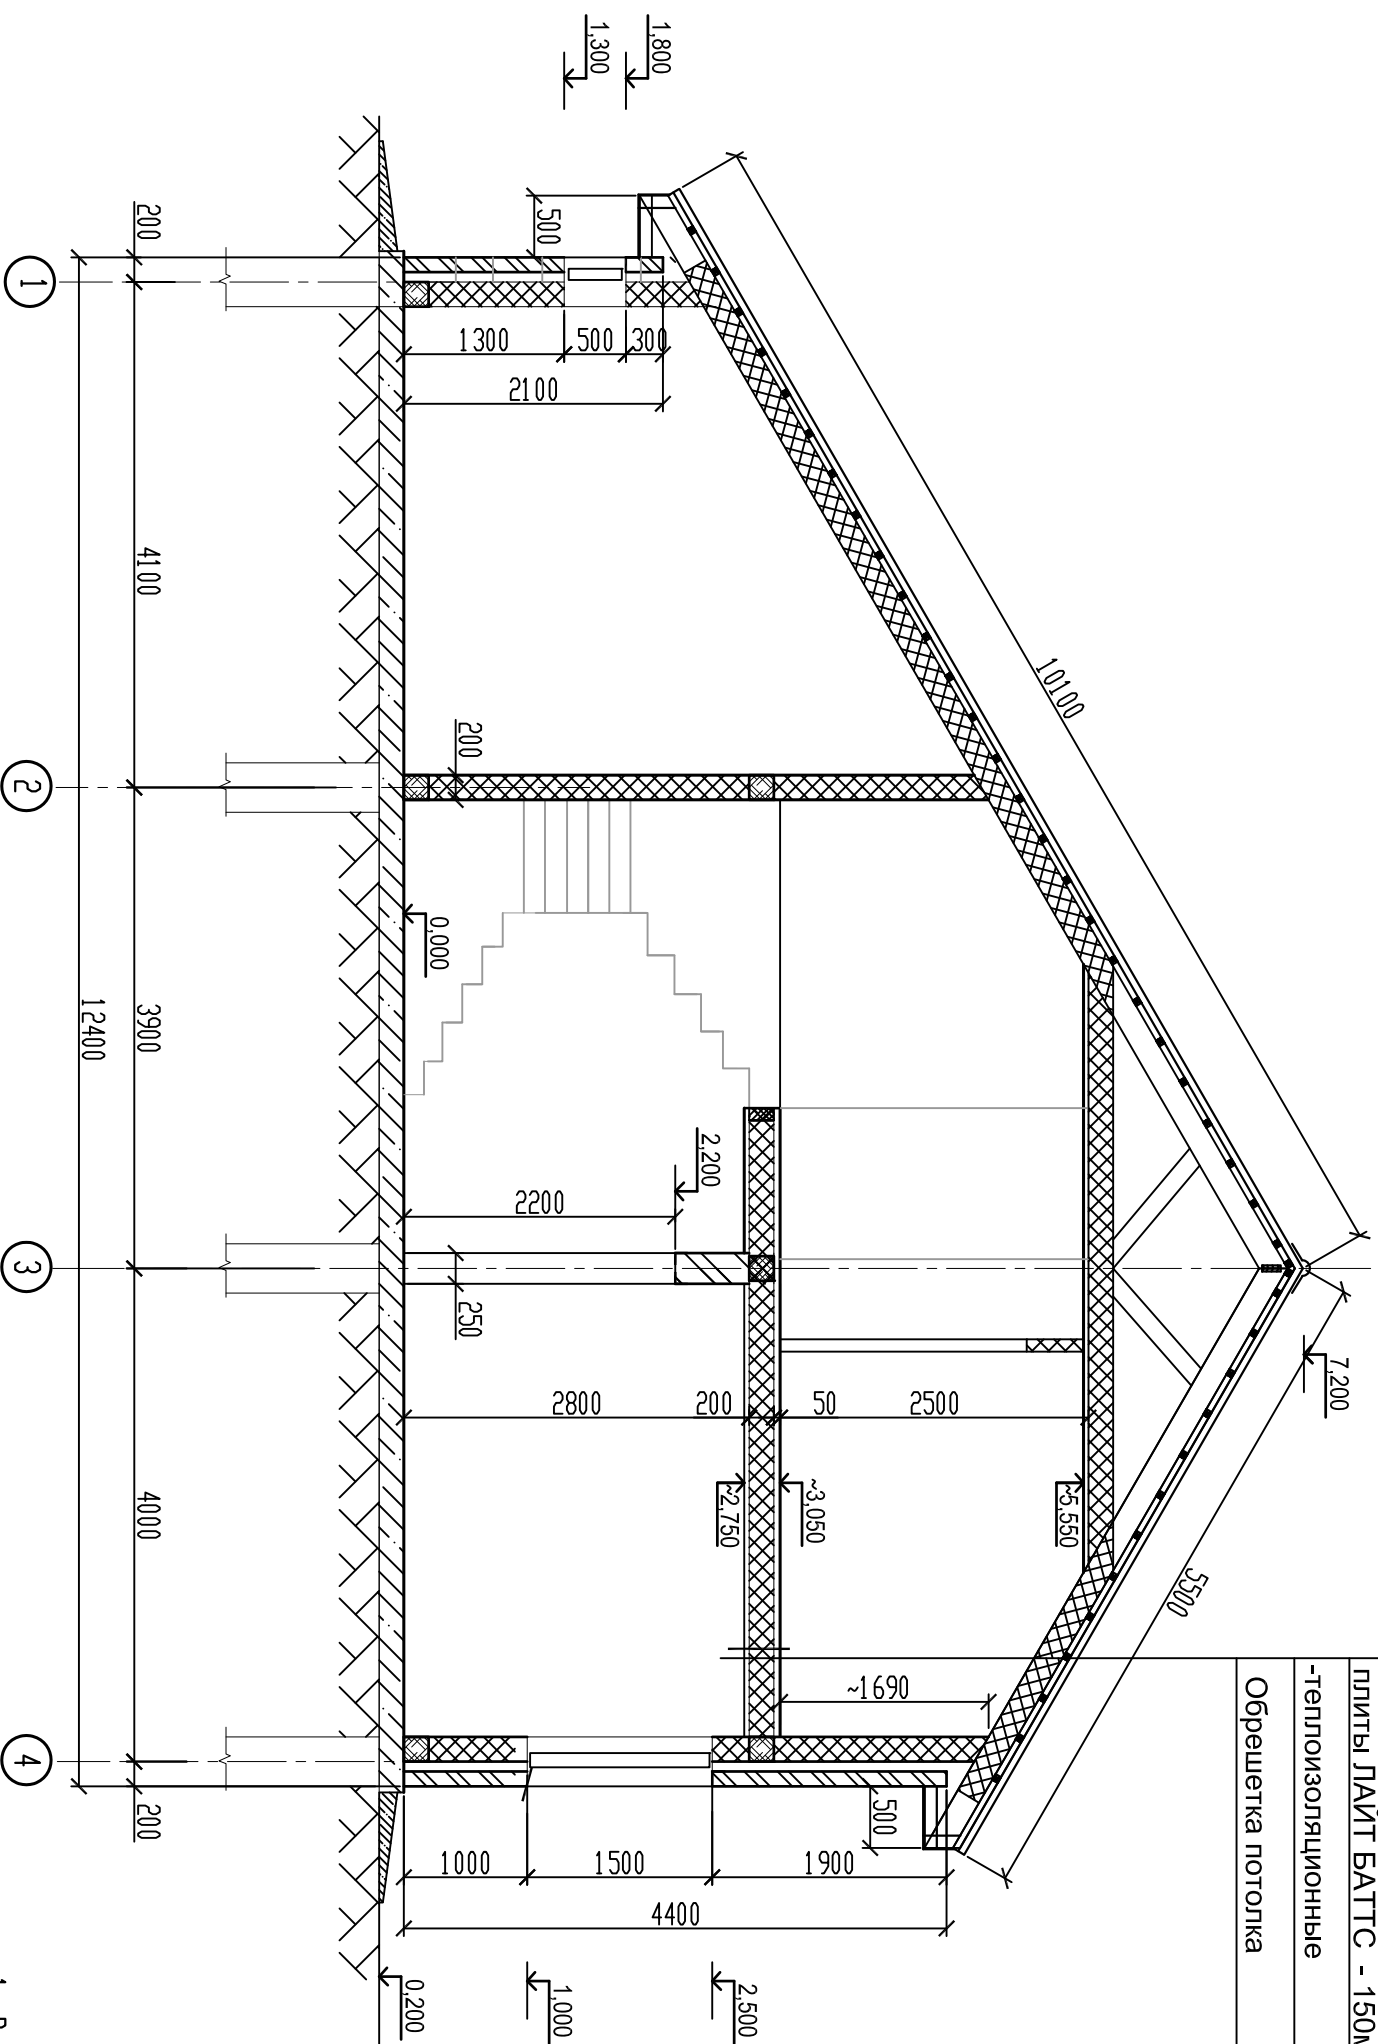

Доска пола	- 40мм
Балки пола - доска 2(50x200(h))	
с шагом 600мм	- 150мм
Утеплитель	
ПЛИТЫ ДАЙТ БАТТС - 150мм	
-теплоизоляционные	
Обрешетка потолка	

1. Ведомость чертежей см. лист 1.