


Инв.№подл.	Подпись и дата	В зам.инв.№

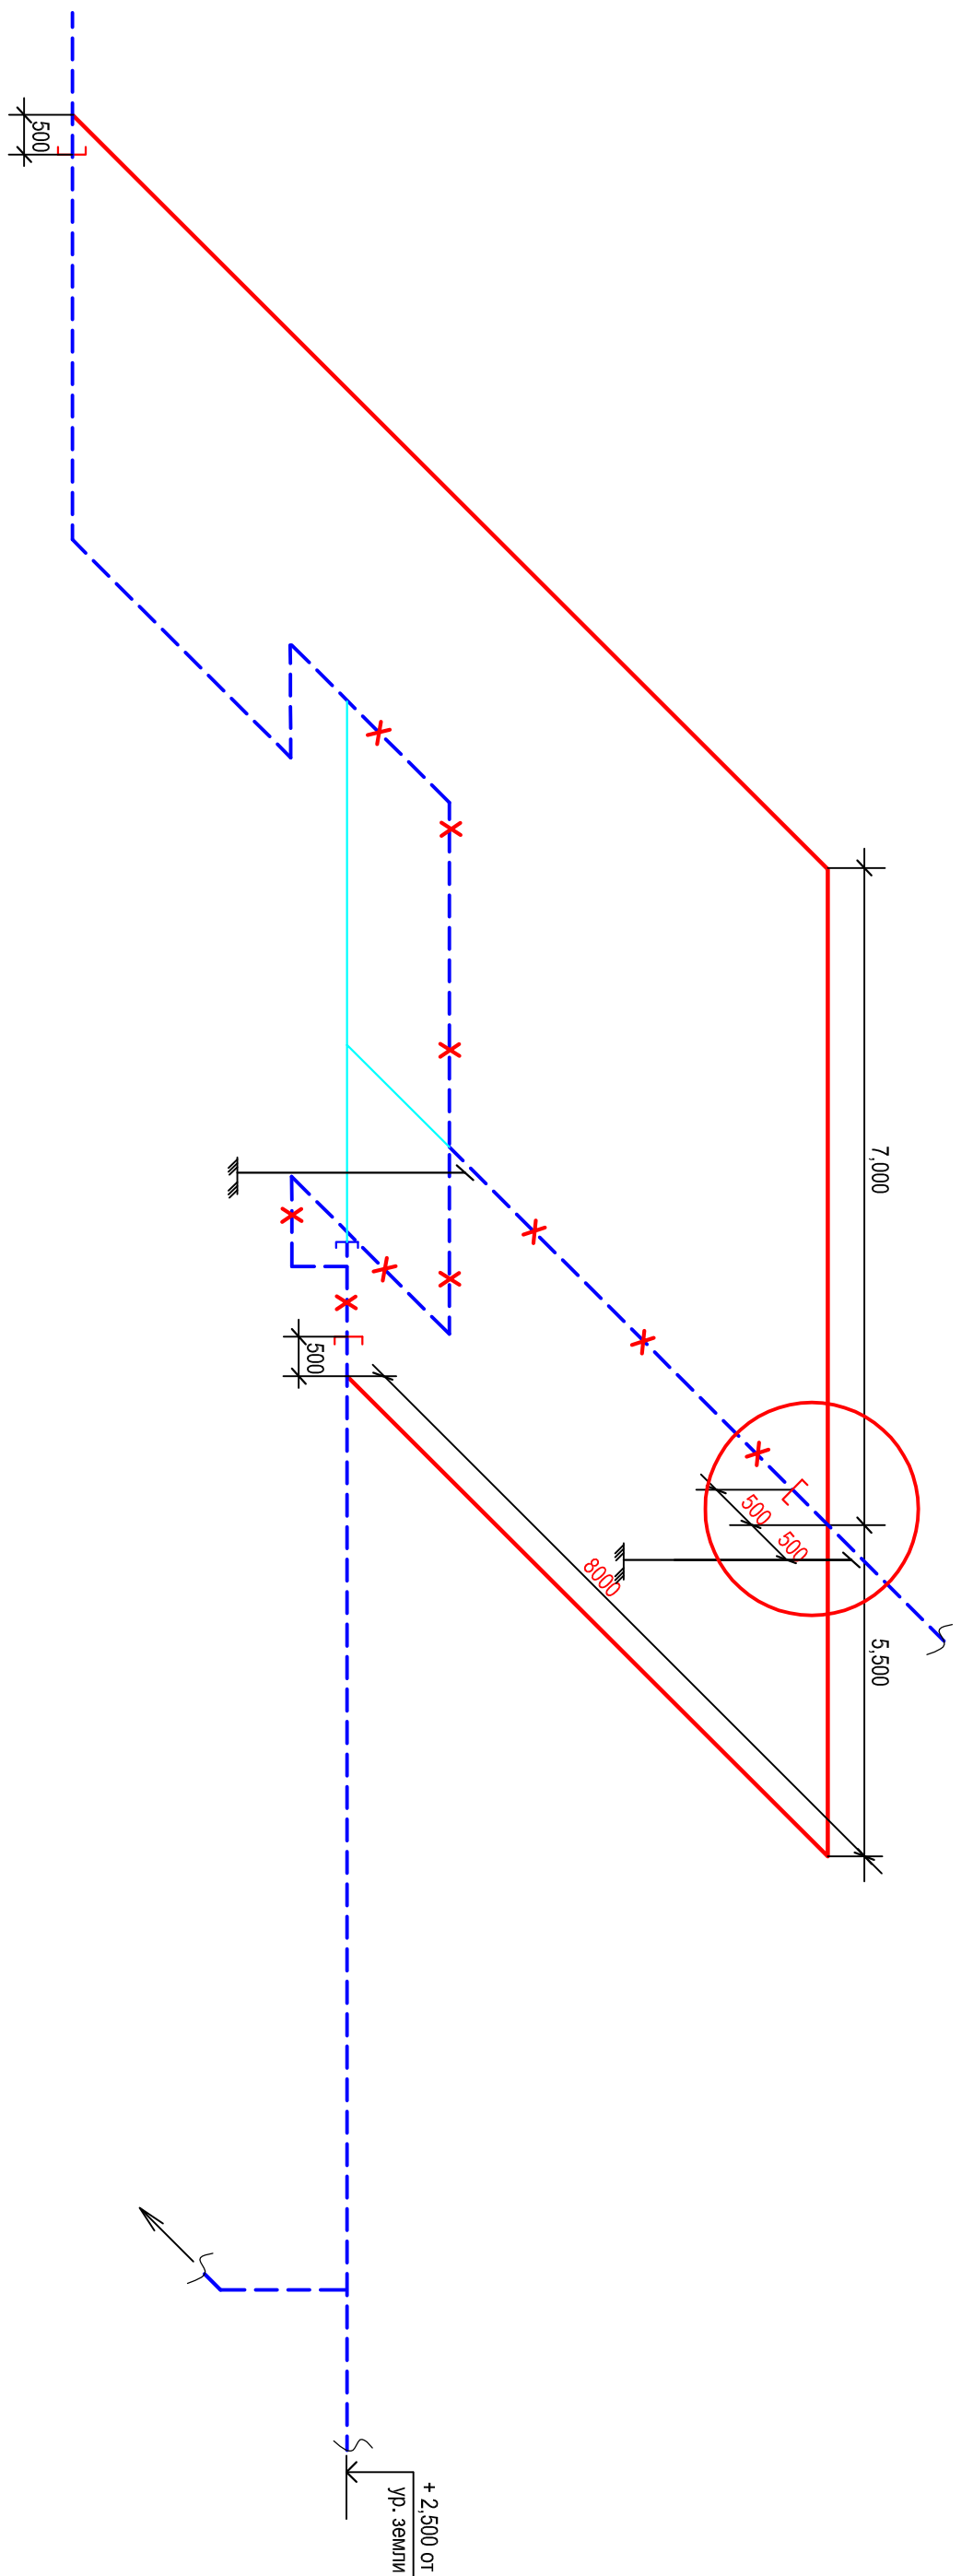

1/16 НС-1-Ж-ГСН,ГСВ		вх.2.16	
Установка газовой плиты во вновь образованной кухне ж.д. №165 (Q=1,25 м³/час) по ул. Ванеева в г. Нижнем Новгороде.			
Заказчик: гр.Пыхтин С.А.		Внутренние устройства	
Изм.	Кол.уч.	Лист	Недок.
Разработал	Максимчук	Подп.	Дата
ГИП	Крупкина	01.16	
Проверил	Крупкина	01.16	
Н.контр.	Саевская	01.16	
План ж.д.№165 по ул. Ванеева (1:100) с газовой разводкой.		ООО "Нижгородоблгаз Сервис"	
Схема газоснабжения.		Проектный отдел	