

**Иванов Павел**

**Монтажник**

3	---	---	---		
2	---	---	---	Дата	24.06.2017
1	---	---	---	Разработал	---
Редакция		Дата	Имя	Проверил	---
Система нейтрали:		ТТ	Стандарт:	---	


Проект:  
**Иванов Павел**



Примечание

Заказчик: клиент


Лист: 1/3

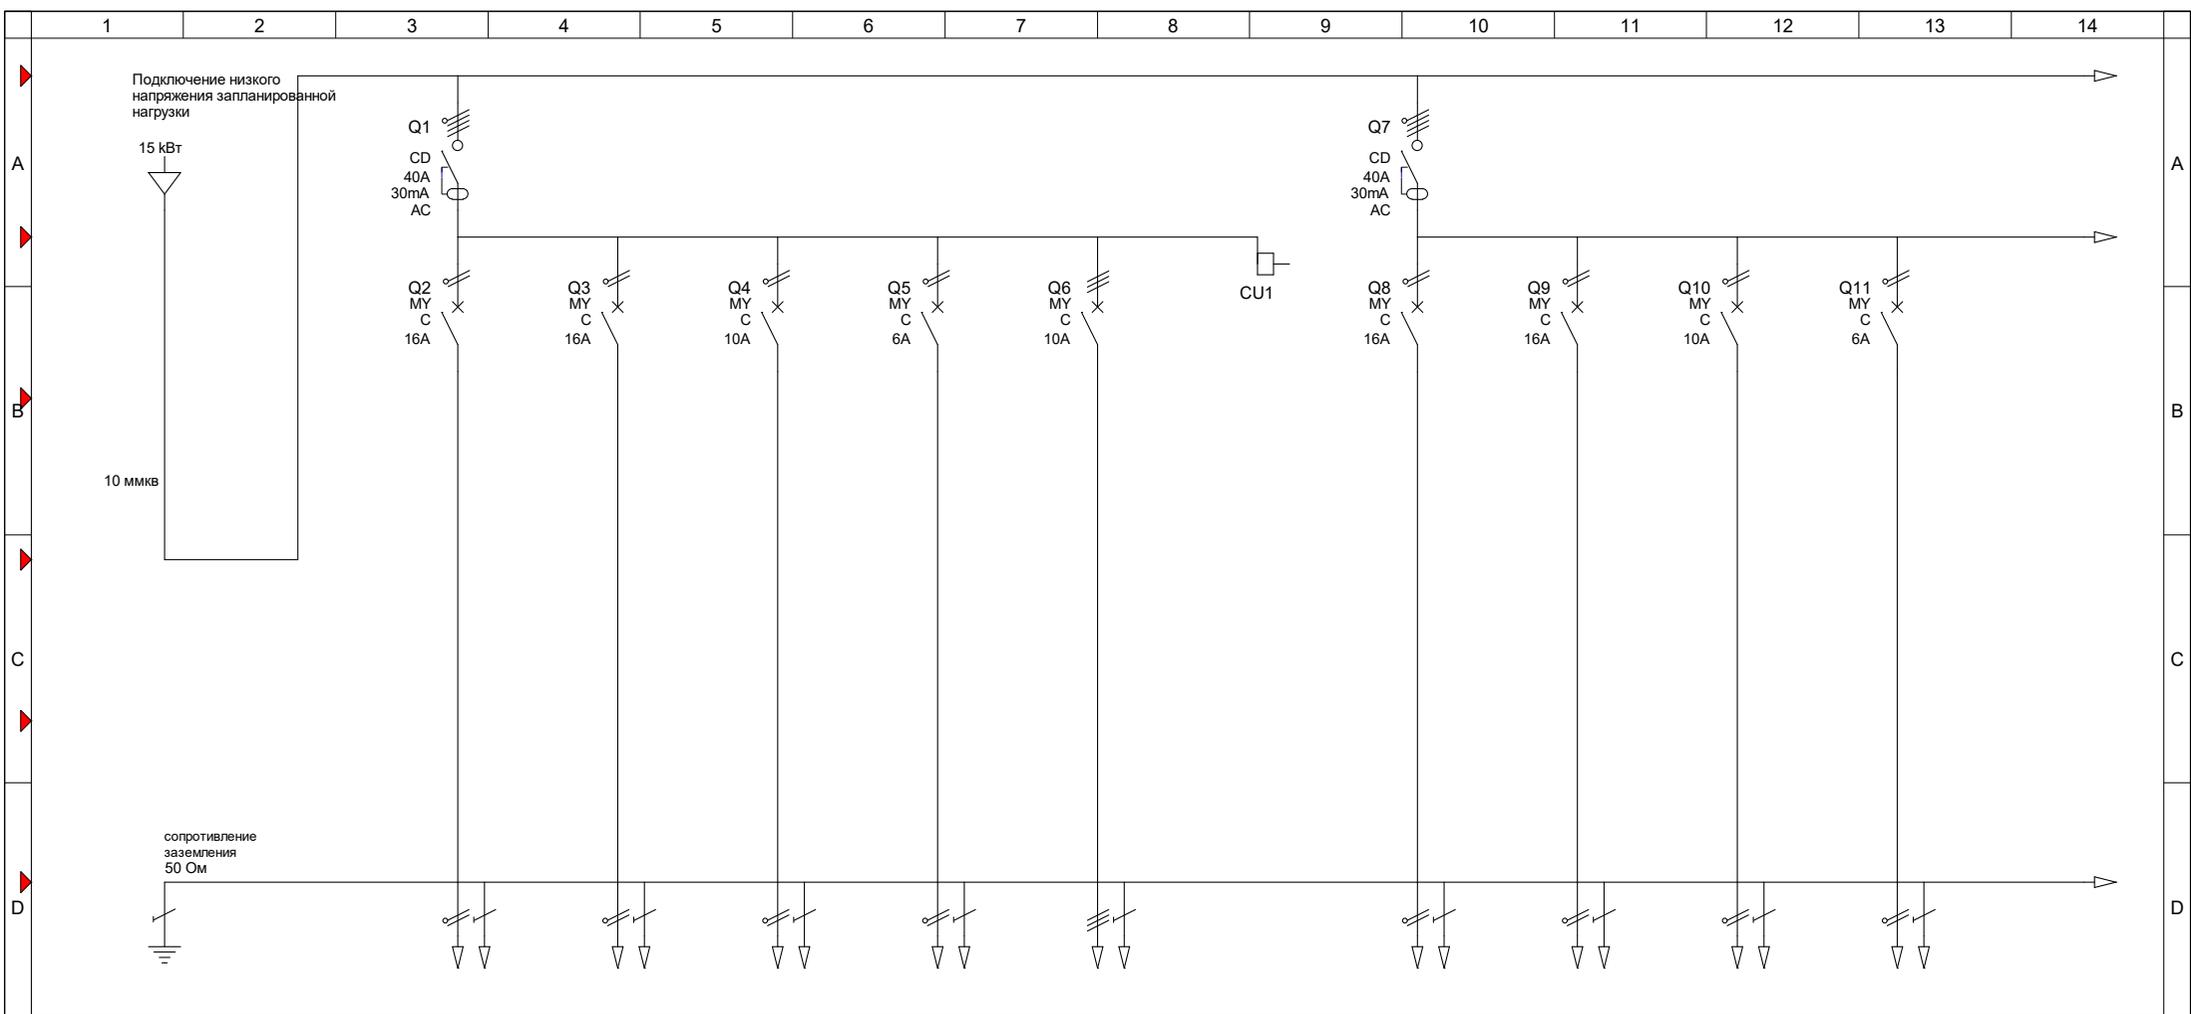

F	Назначение цепи	H07V 3x2.5мм кв	H07V 3x2.5мм кв	H07V 3x1.5мм кв	H07V 3x1.5мм кв	H07V 4x1.5мм кв		H07V 3x2.5мм кв	H07V 3x2.5мм кв	H07V 3x1.5мм кв	H07V 3x1.5мм кв
		Штепсельная розетка 1 этаж	СВЧ, чайник 1 этаж	Холодильник 1 этаж	Освещение 1 этаж	Отопительный котел 1 этаж	Клеммы Q1+ Рез.п 1 этаж	Штепсельная розетка 1 эт.санузел	Водонагреватель 1 эт.санузел	Вода, отопление 1 эт.санузел	Освещение 1 эт.санузел

F	3	---	---	---	Проект: <b>Иванов Павел</b>						Примечание			
	2	---	---	Дата										24.06.2017
	1	---	---	Разработал										---
	Редакция	Дата	Имя	Проверил										---
	Система нейтрали:	TT	Стандарт:	---										
	1	2	3	4	5	6	7	8	9	10	11	12	13	14
													Заказчик:	клиент
													Заказчик:	2/3



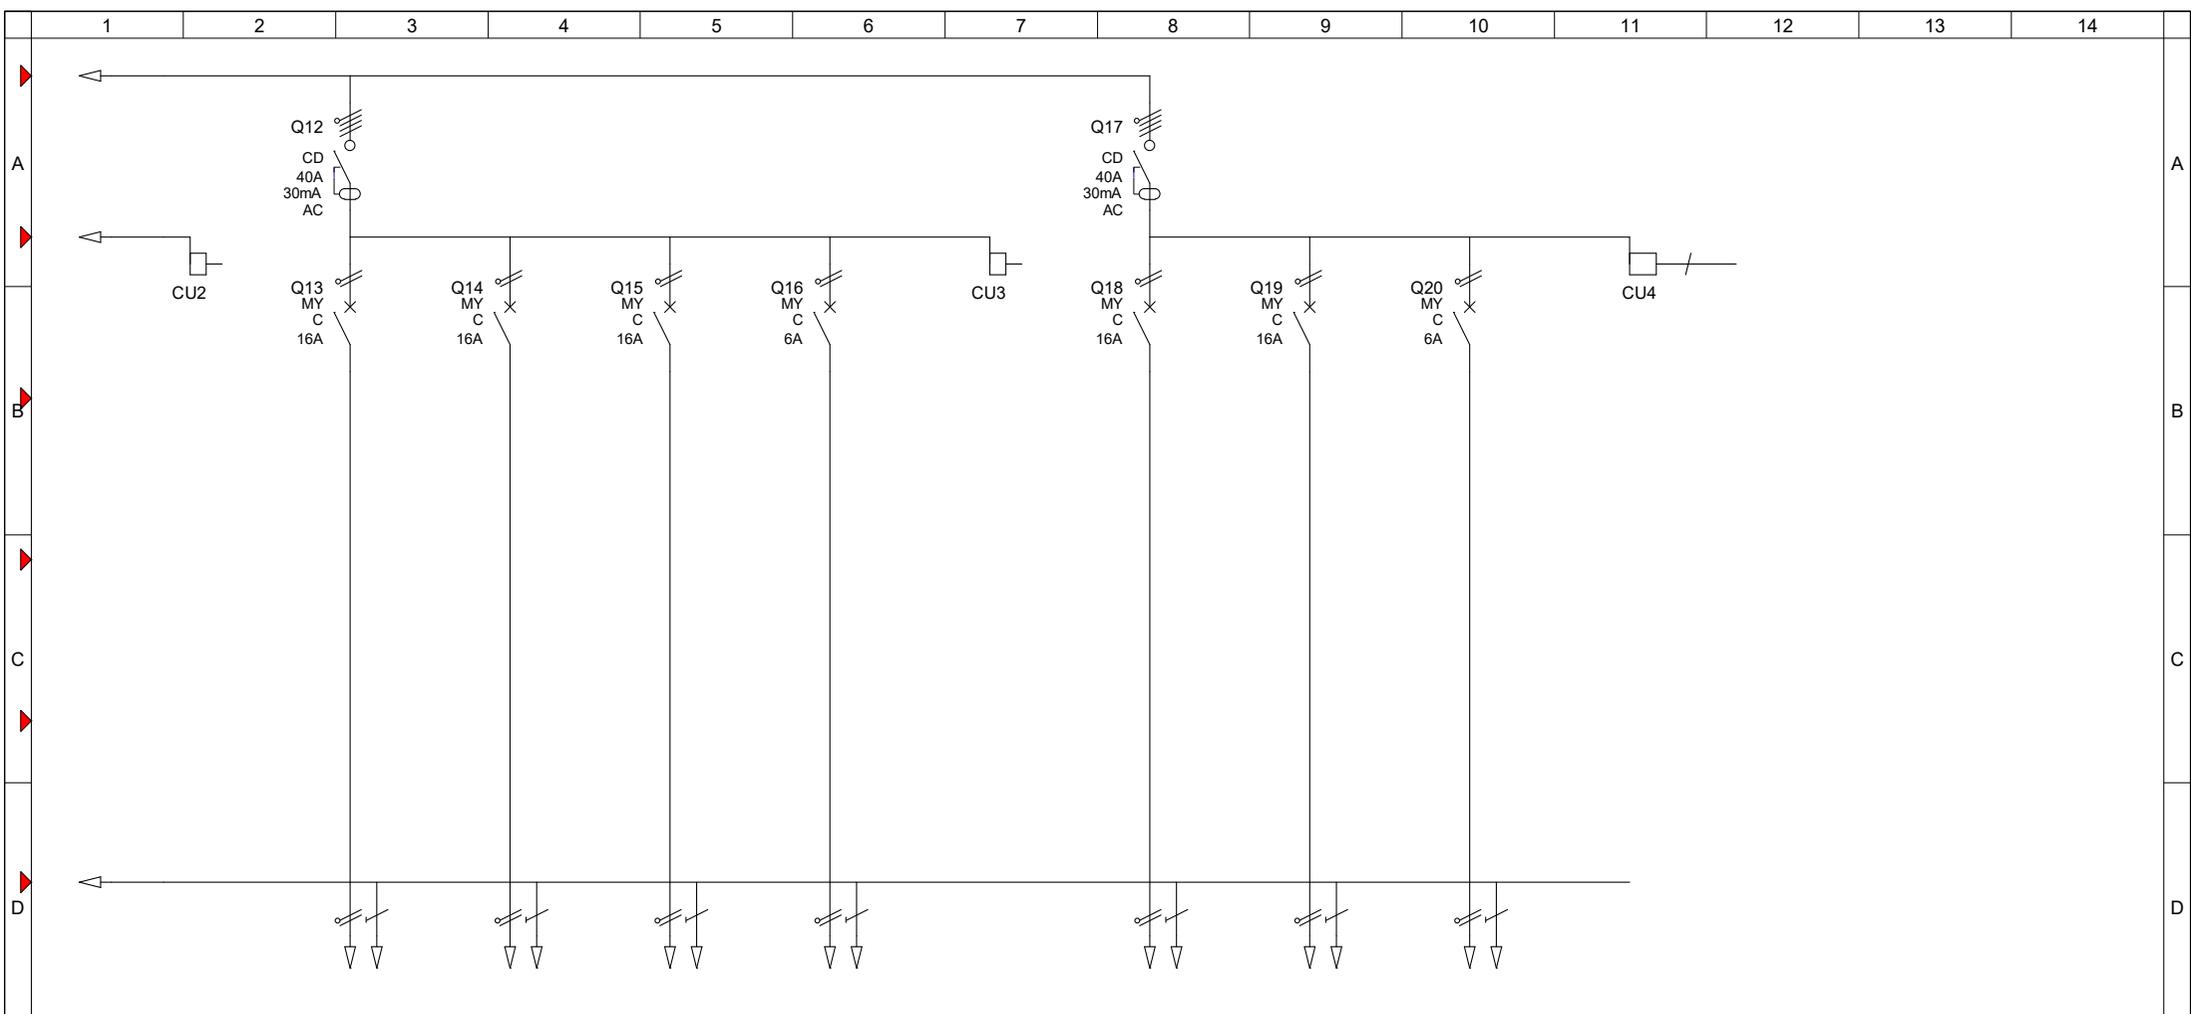

F	Назначение цепи	Клеммы Q7+ Рез.п 1 эт. санузел	H07V 3x2,5MM KB Штепсельная розетка 2 этаж	H07V 3x2,5MM KB Стиральная машина 2 этаж	H07V 3x2,5MM KB Санузел питание 2 этаж	H07V 3x1,5MM KB Освещение 2 этаж	Клеммы Q12 2 этаж	H07V 3x2,5MM KB Штепсельная розетка На улице	H07V 3x2,5MM KB Резерв На улице	H07V 3x1,5MM KB Освещение На улице	Клеммы Q17 На улице
	3 ---	---	---	---	---	---	---	---	---	---	---

F	3	---	---	---	Проект: <b>Иванов Павел</b>		Примечание	
	2	---	---	Дата				24.06.2017
	1	---	---	Разработал				---
	Редакция	Дата	Имя	Проверил				---
Система нейтрали: TT		Стандарт: ---				Заказчик: клиент Заказчик: 3/3		