# Стояки системы отопления

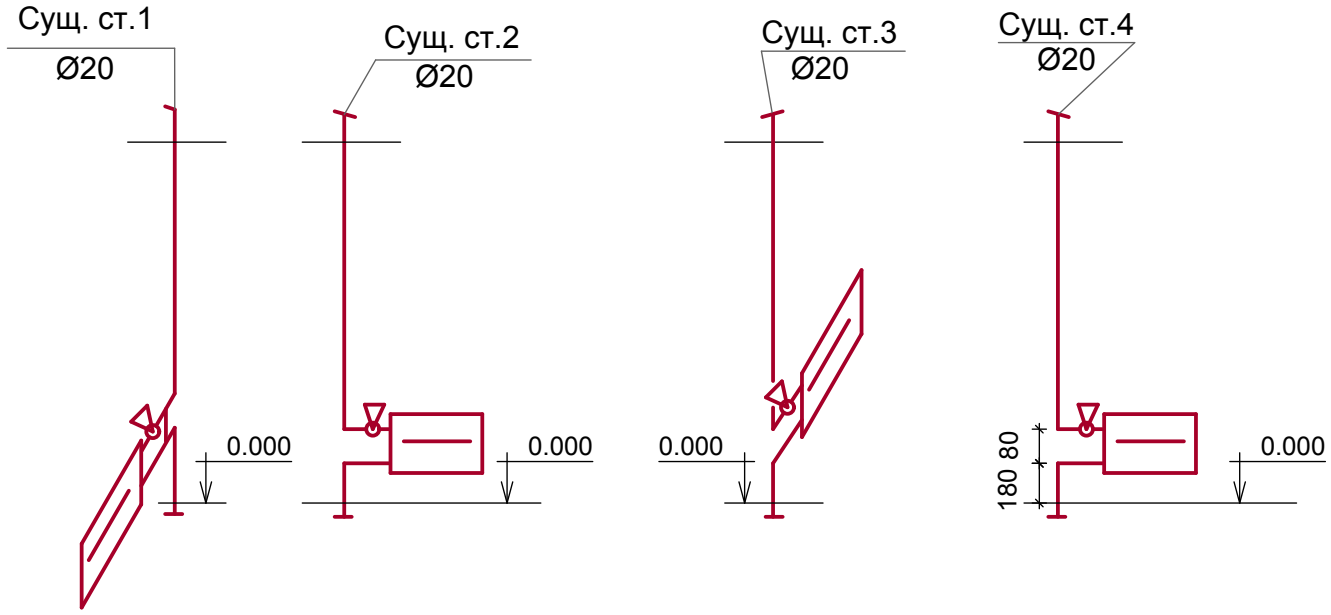


Согласовано

В зам.инв.№

Подпись и дата

Инв.№ Подл.

| Изм. | Кол. | Лист | №док. | Подпись | Дата | 21/09-17-ОВ | | |
|---|---|---|---|---|---|---|---|---|
| | | | | | | Капитальный ремонт помещения для размещения структурного подразделения поликлиники - кабинета врача общей практики | | |
| | | | | | | | Стадия | Лист | Листов |
| ГАП | | Михеев | | | | | Р | 3 | |
| Исполнил | | Шабайкина | | | | | | | |
| Н. контроль | | Кабанов | | | | Стояки системы отопления | ООО "АСП-ПРОЕКТ" | | |