


Экспликация помещений

План помещения после перепланировки

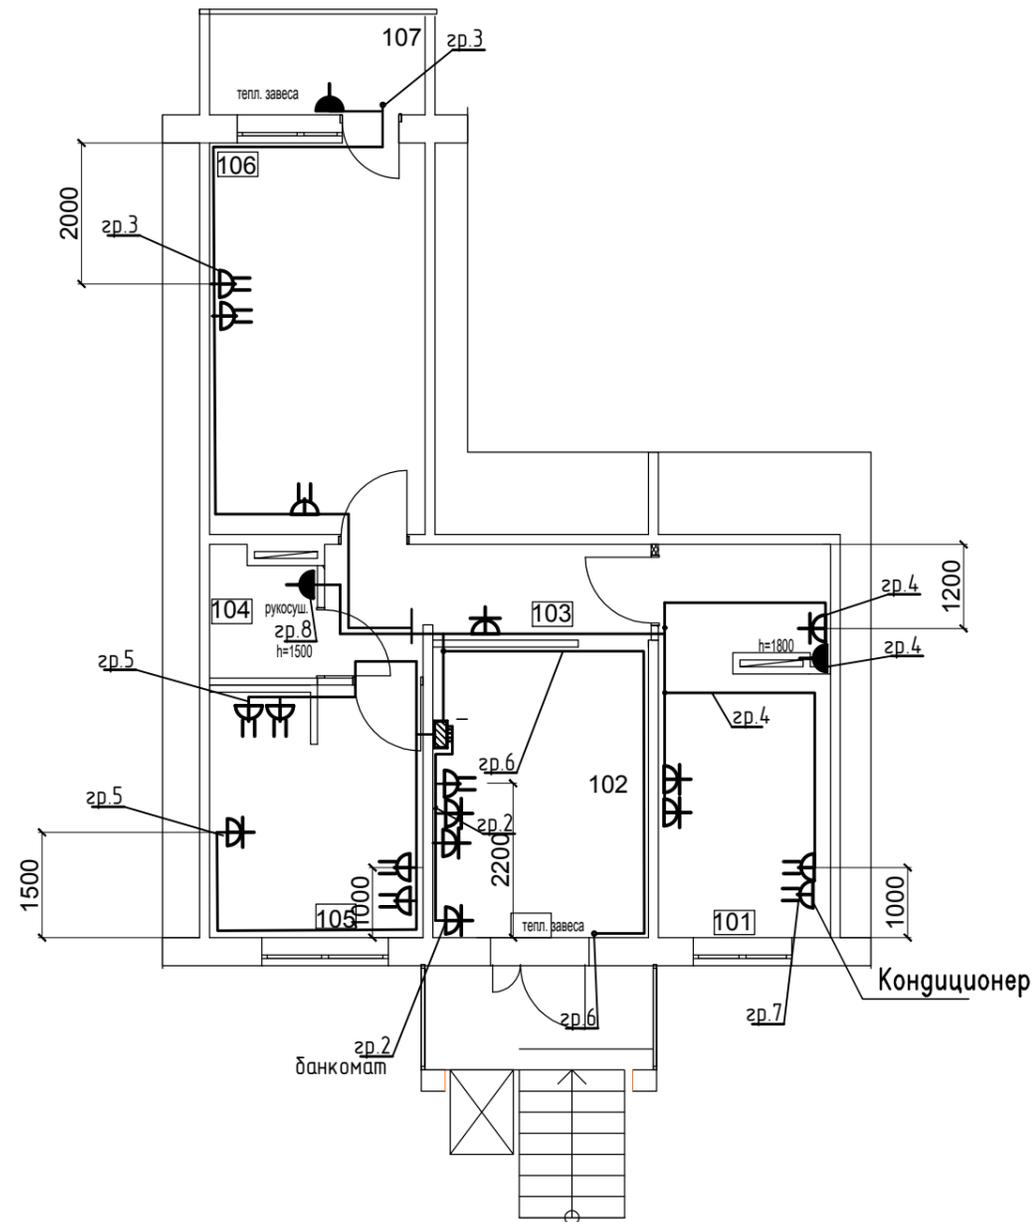

Номер по плану	Наименование	Площадь, м ²	Категория производства по взрывной, взрыво-пожарной и пожарной опасности
101	Тамбур	4,3	
102	Холл	18,14	
103	Коридор	7,05	
104	Санузел	2,63	
105	Кабинет врача	10,83	
106	Кабинет врача	12,68	
107	Процедурная	13,34	

Требования технические:

1. Общие данные – см. чертеж л. 1.
2. Прокладку групповых сетей выполнить кабелем ВВГнг(А)-LSTx 3x2,5 – к розеткам скрыто в стенах в ПВХ трубах;
3. Розетки около столов установить на высоте 1,0 м от ур. чистого пола розетки в холле на высоте 0,3м
4. Привязки розеток выполнены условно и требуют уточнения от заказчика
5. Условные обозначения по ГОСТ 21.614-88.
6. Напряжение сети 380/220 В, 50 Гц.

Взам. инв. №	
Подп. и дата	
Инв. N° подл.	

						21/09-17-ЭОМ			
						Капитальный ремонт помещения для размещения структурного подразделения поликлиники-кабинета врача общей практики			
Изм.	Кол. уч.	Лист	№ док.	Подп.	Дата		Стадия	Лист	Листов
Разраб.		Киселева		Киселева	10.17			Р	4
Н.контр		Кабанов			10.17				
						Расположение электрооборудования и прокладка групповых сетей розеточных		ООО " АСП-ПРОЕКТ "	