


# План помещения с расстановкой оборудования

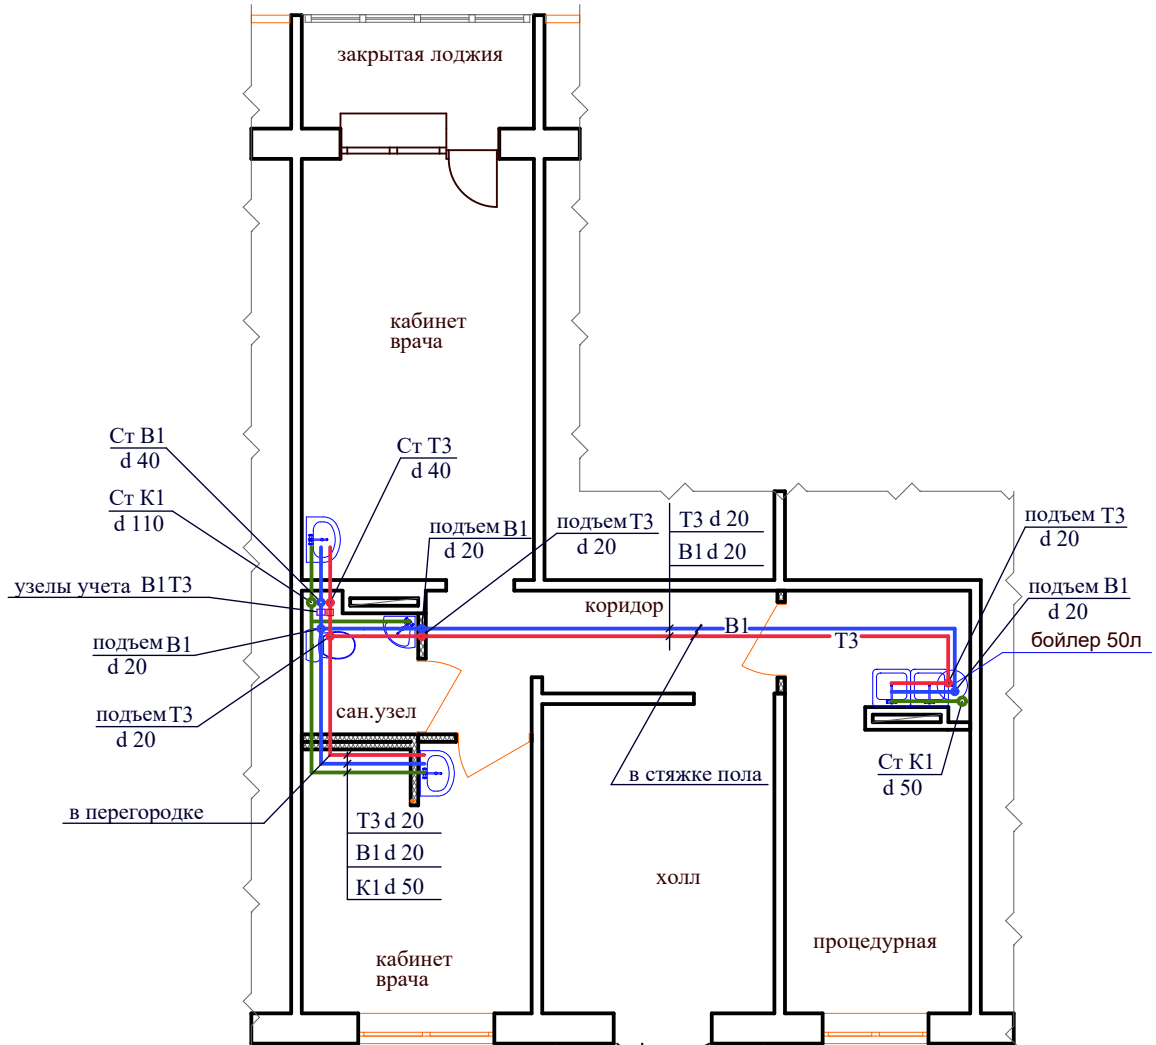

- Условные обозначения**
- возводимые перегородки по технологии "ТИГИ-КНАУФ"
  - K1 - сеть канализации
  - B1 - сеть водопровода
  - T3 - сеть горячего водоснабжения

Согласовано

В зам. инв. №

Подпись и дата

Инв. № Подл.

21/09-17-ВК

Капитальный ремонт помещения для размещения структурного подразделения поликлиники - кабинета врача общей практики

Изм.	Кол.	Лист	№ док.	Подпись	Дата

Стадия	Лист	Листов
П	2	

ГИП	Кабанов		
Исполнил	Спирина		
Н. контроль	Кабанов		

План помещения

ООО "АСП-ПРОЕКТ"