



K1

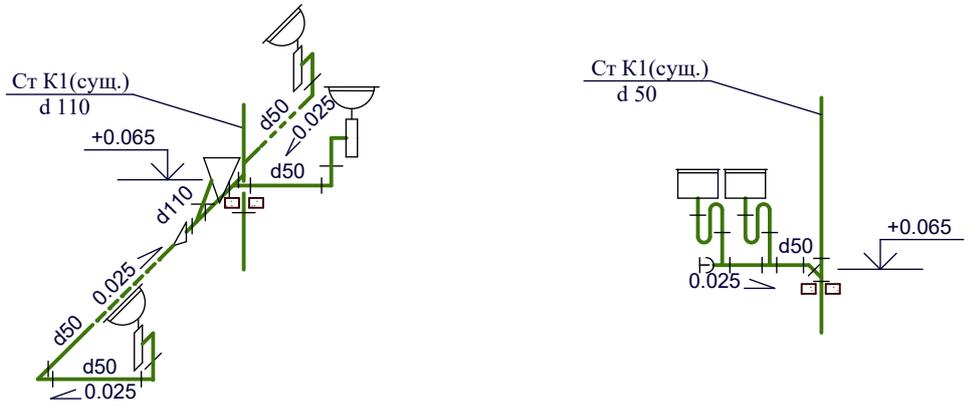

B1, T3.

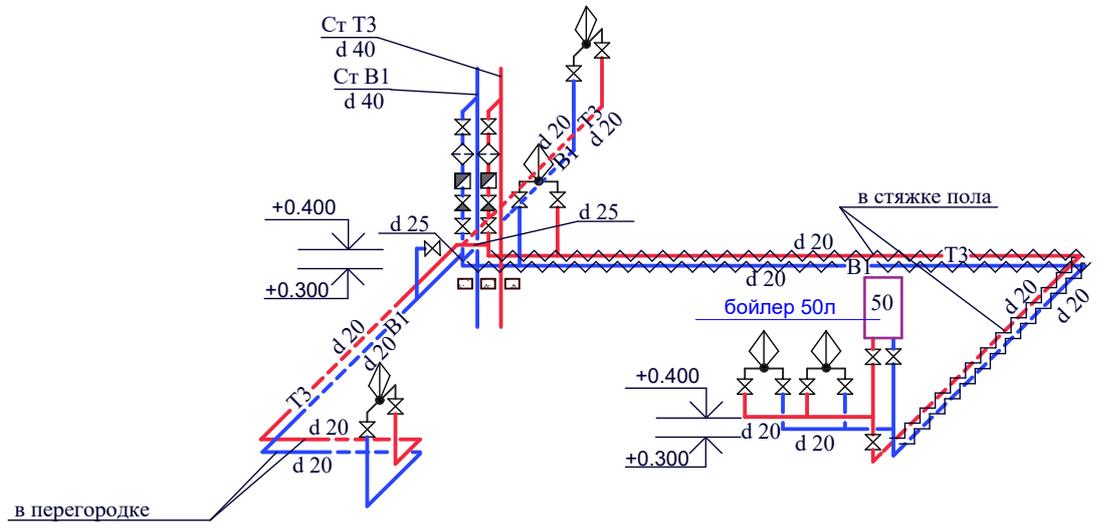

Согласовано	

В зам. инв. №	
---------------	--

Подпись и дата	

Инв. № Подл.	ГИП	Кабанов			
	Исполнил	Спирина			
	Н. контроль	Кабанов			

21/09-17-ВК					
Капитальный ремонт помещения для размещения структурного подразделения поликлиники - кабинета врача общей практики					
Изм.	Кол.	Лист	№ док.	Подпись	Дата
				Стадия	Лист
				П	3
Схема K1; B1, T3				ООО "АСП-ПРОЕКТ"	