
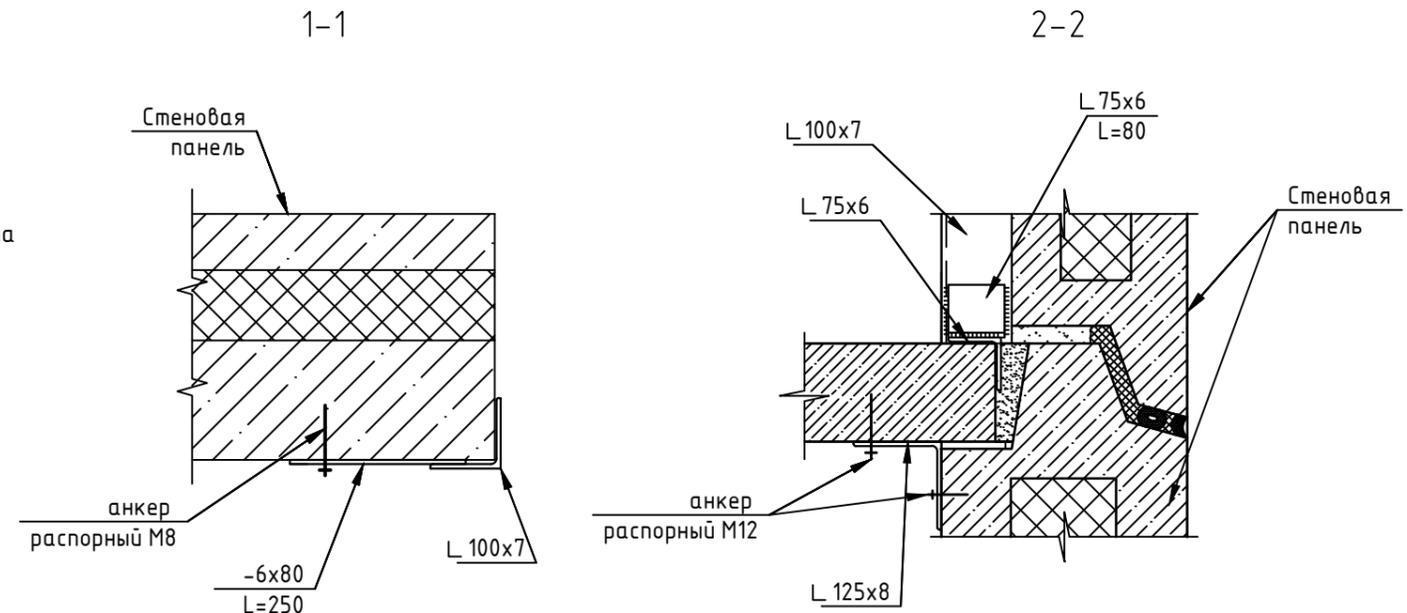


# Схема усиления проема главного входа

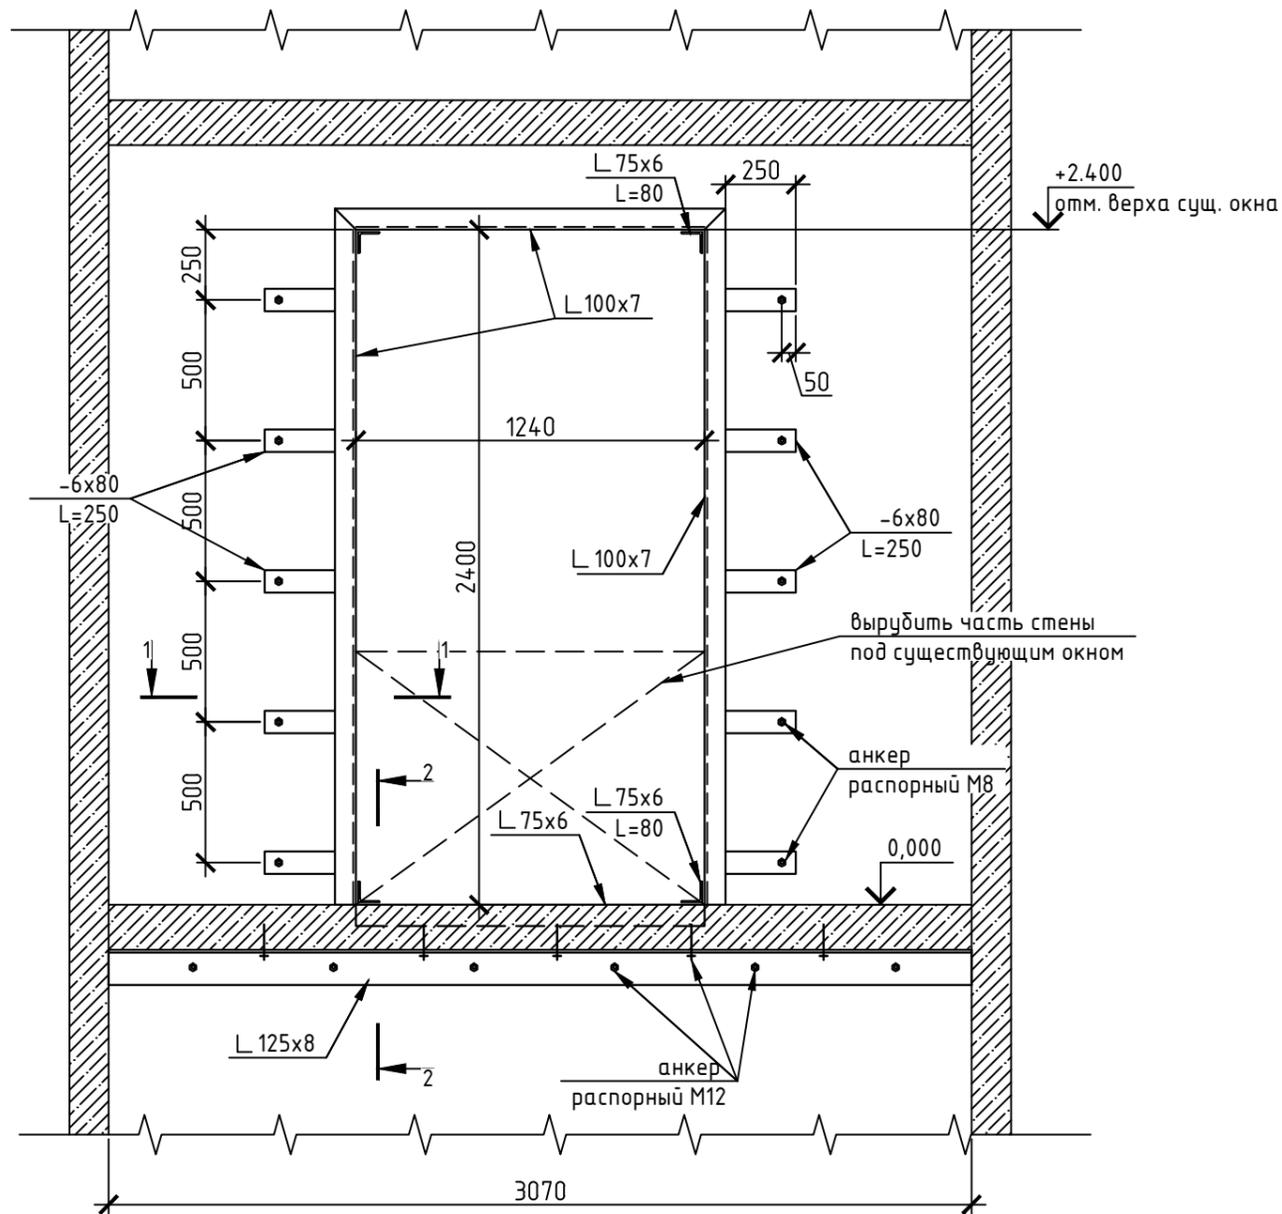

## Спецификация элементов усиления

Марка поз.	Обозначение	Наименование	Кол.	Масса ед, кг	Примеч.
		уг. 100x7 ГОСТ8509-93 L=2400	2	25.9	51.8 кг
		уг. 100x7 ГОСТ8509-93 L=1240	1	13.4	13.4 кг
		уг. 75x6 ГОСТ8509-93 L=1240	1	8.6	8.6 кг
		уг. 75x6 ГОСТ8509-93 L=80	4	0.6	2.4 кг
		уг. 125x8 ГОСТ8509-93 L=3000	1	46.4	46.4 кг
		Лист 6x80x250	10	1.0	10 кг

						21/09-17-AC1		
						Капитальный ремонт помещения для размещения структурного подразделения поликлиники - кабинета врача общей практики		
Изм.	Кол. уч.	Лист	№ док.	Подп.	Дата			Стадия
								Р
ГИП		Кабанов						Лист
Исполнил		Пыхонин						2
Н. контроль		Кабанов						Листов
						Схема усиления проема главного входа. Сечения 1-1. 2-2		ООО "АСМ-НН"