


План помещения

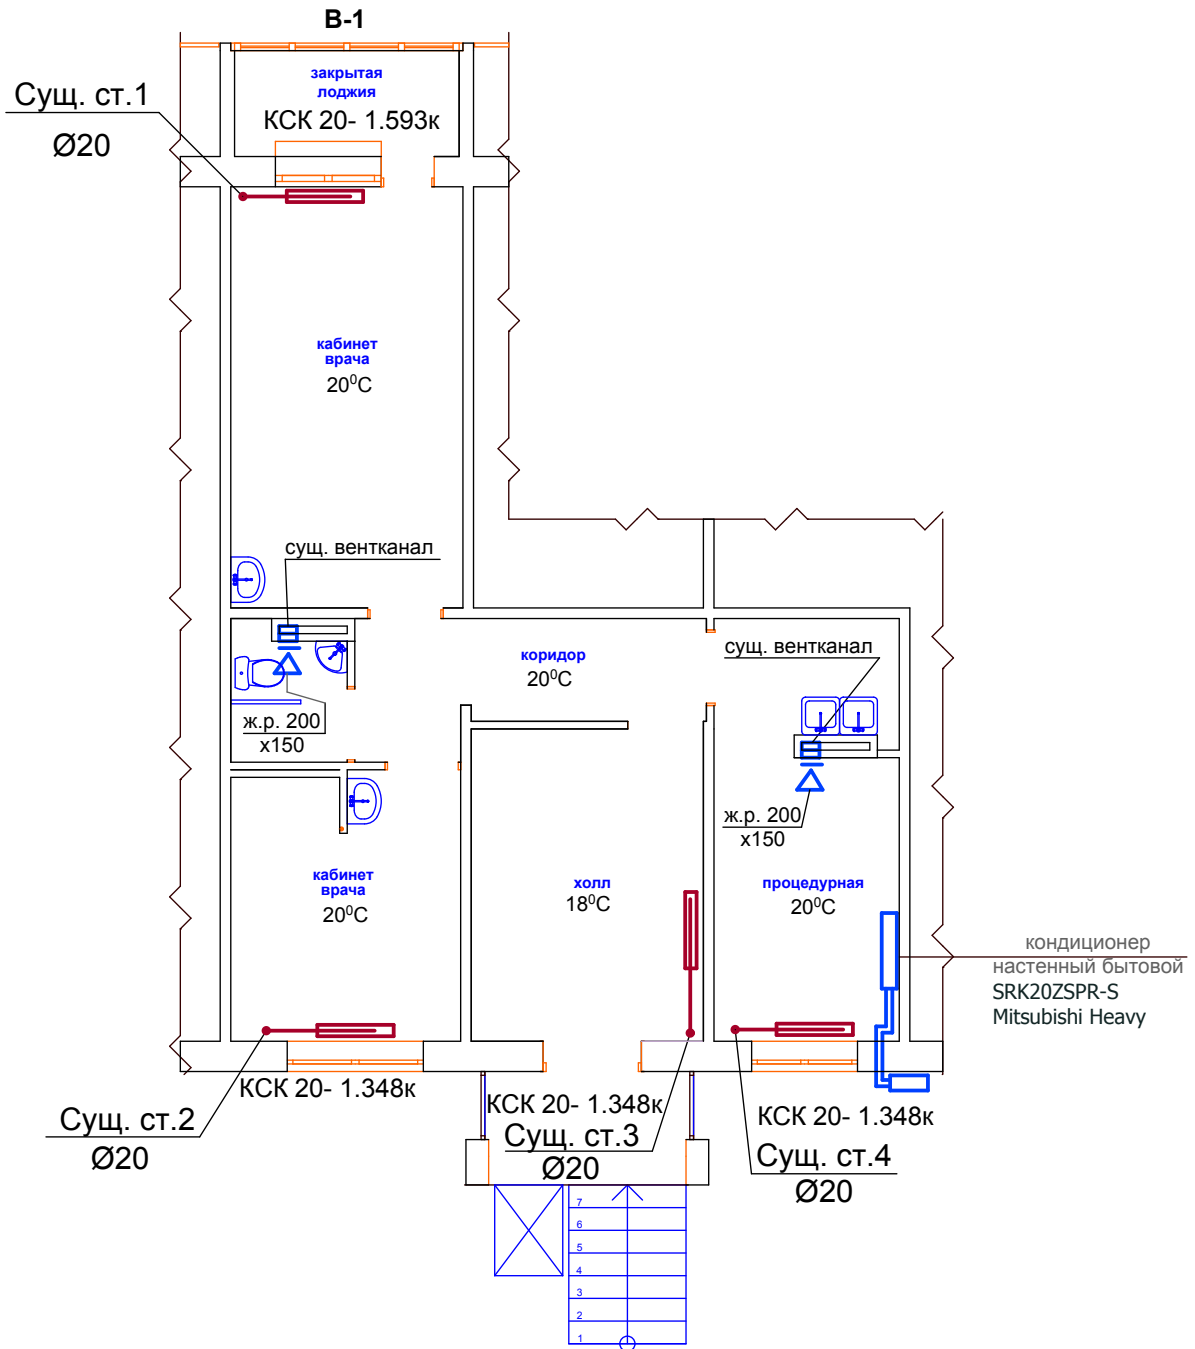

Согласовано

В зам. инв. №

Подпись и дата

Инв. № Подл.

Изм.	Кол.	Лист	№ док.	Подпись	Дата
Исполнил	Шабайкина				
Н. контроль	Кабанов				

21/09-17-ОВ		
Капитальный ремонт помещения для размещения структурного подразделения поликлиники - кабинета врача общей практики		
Стадия	Лист	Листов
Р	2	
План помещения .		ООО "АСП-ПРОЕКТ"