

Схема конструкций крыльца на отм. 0.000


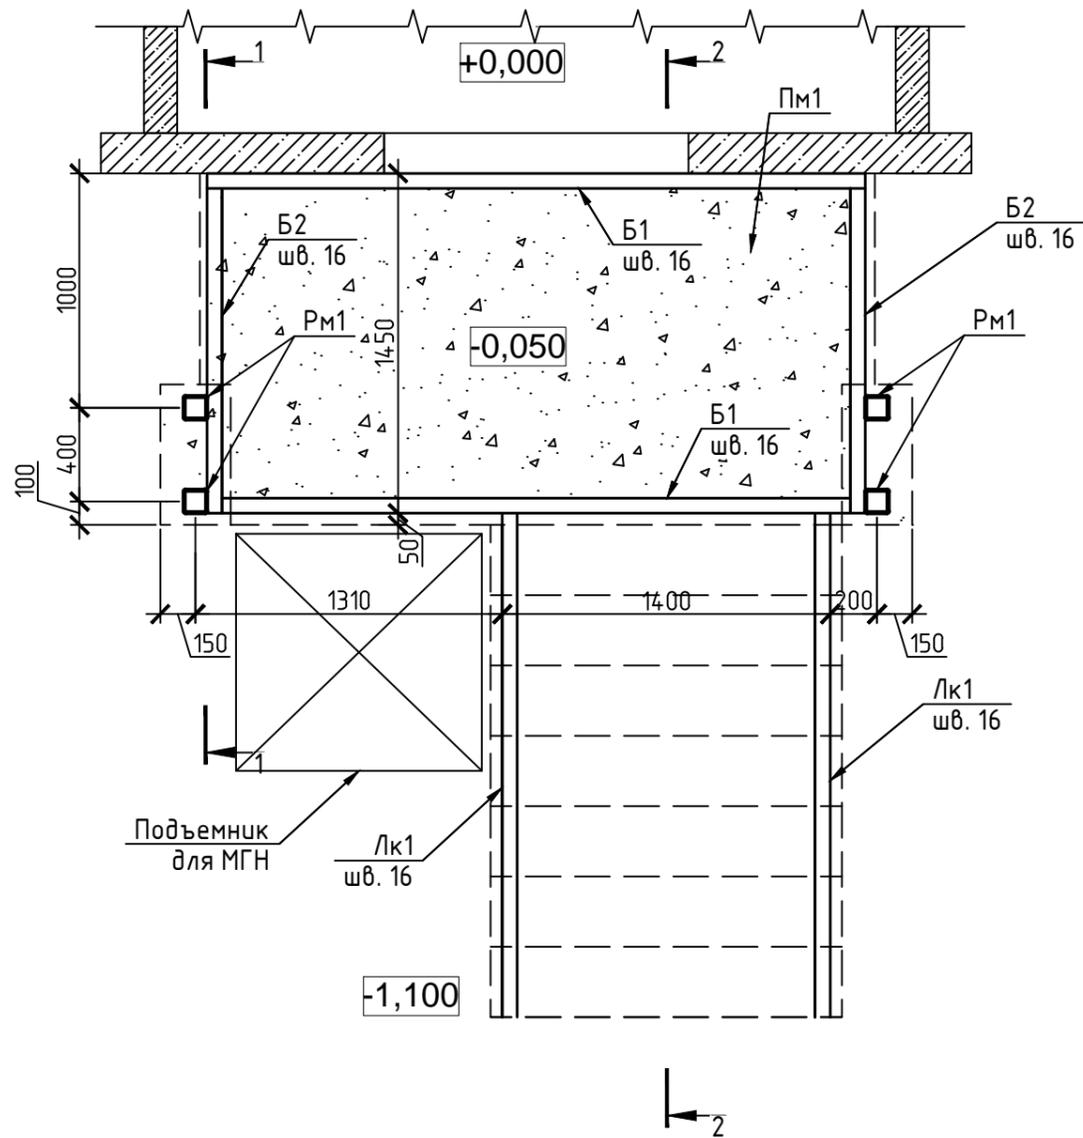


Схема конструкций навеса крыльца

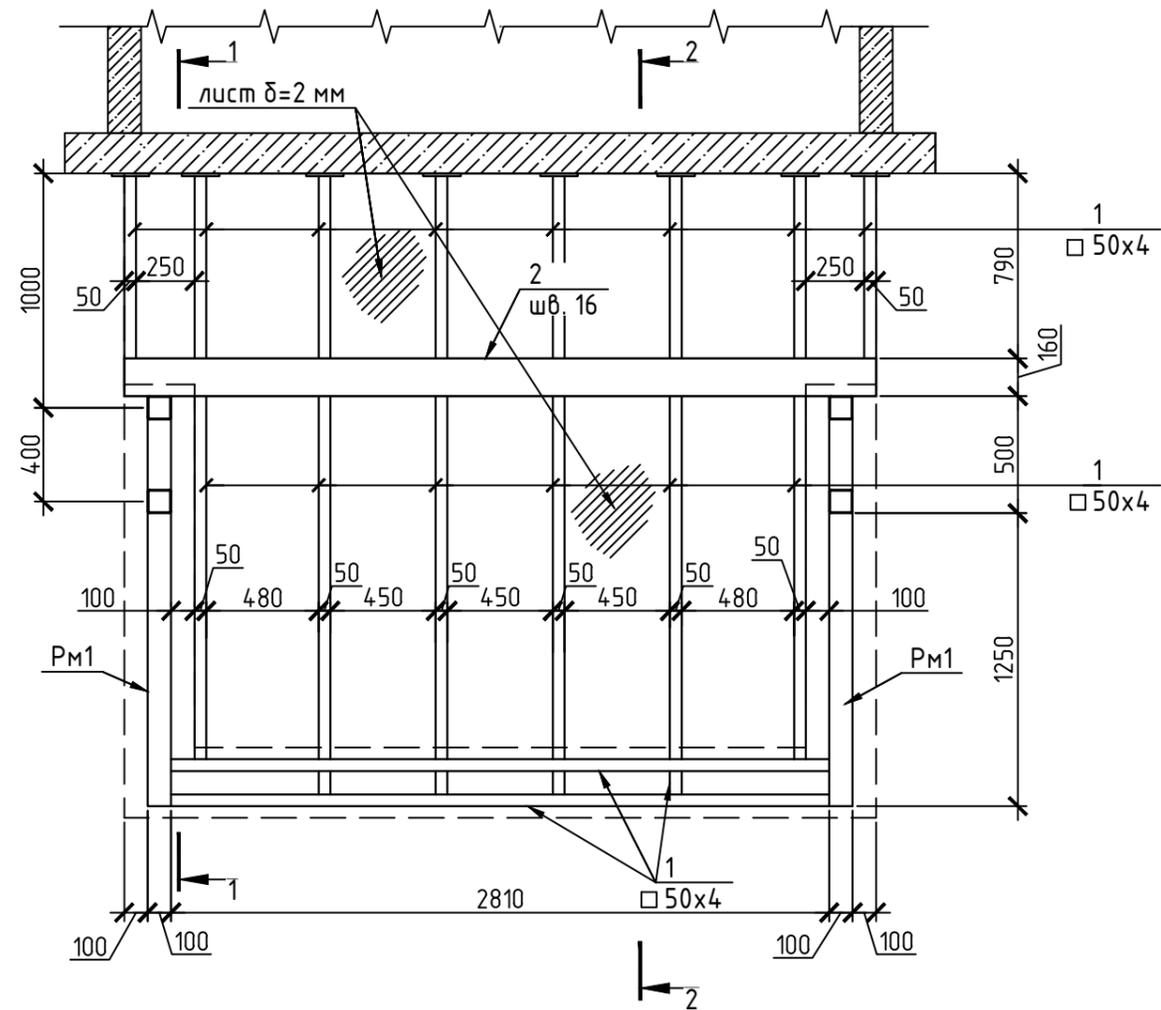

1. Общие указания см. общие данные.
2. Разрез 1-1, 2-2 см л. 4
3. Подъемник для МГН устанавливается на фундамент и крепится к металлоконструкциям входной группы.

						21/09-17-АС			
						Капитальный ремонт помещения для размещения структурного подразделения поликлиники - кабинета врача общей практики			
Изм.	Кол. уч.	Лист	№ док.	Подп.	Дата		Стадия	Лист	Листов
							П	3	
						Схема конструкций крыльца на отм. 0.000. Схема конструкций навеса крыльца			
Н. контроль Кабанов						ООО "АСП-ПРОЕКТ"			