


План помещения после перепланировки

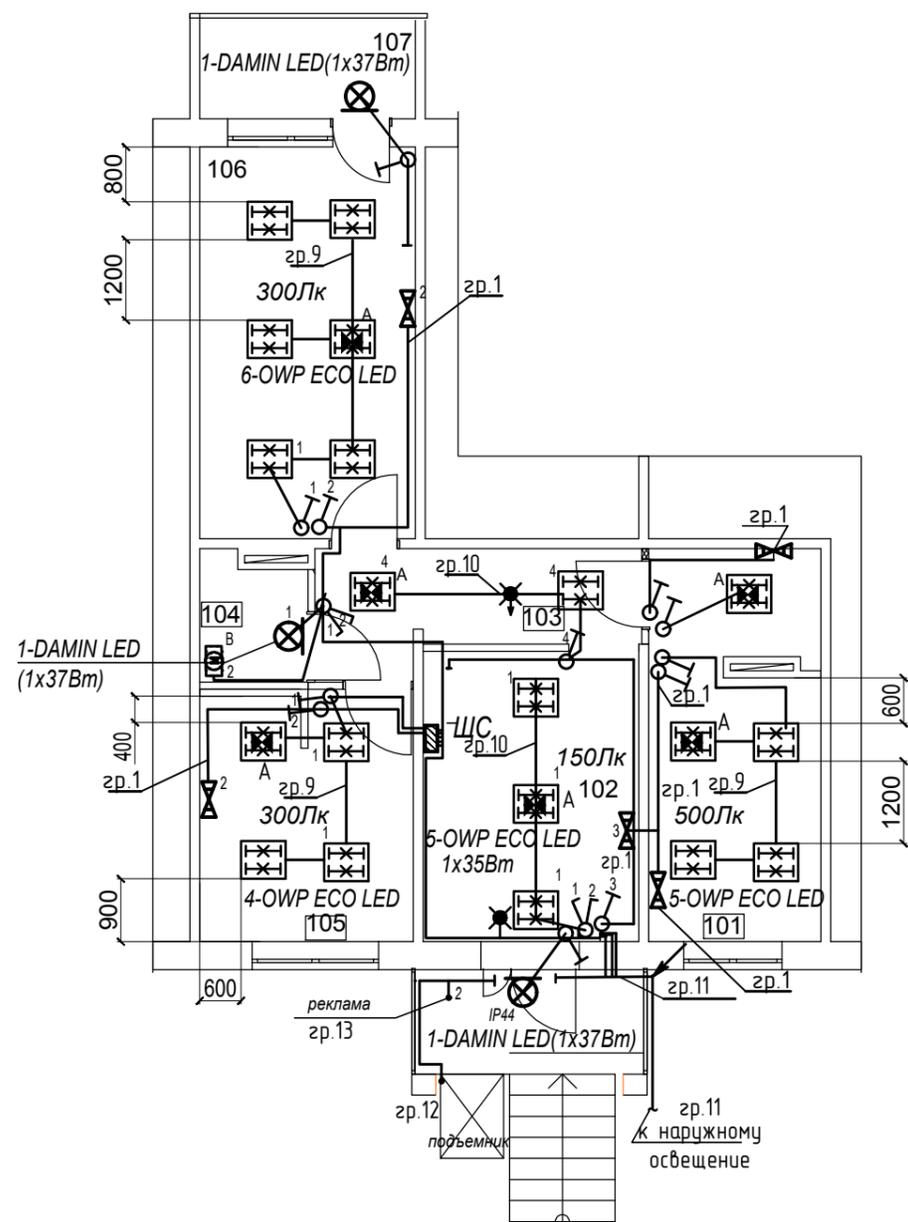

Экспликация помещений

Номер по плану	Наименование	Площадь, м ²	Категория производства по взрывной, взрыво-пожарной и пожарной опасности
101	Процедурная	13,34	
102	Холл	18,14	
103	Коридор	7,05	
104	Санузел	2,63	
105	Кабинет врача	10,83	
106	Кабинет врача	12,68	
107	Лоджия	4,02	

Требования технические:

- Общие данные – см. чертеж л. 1.
- Прокладку групповых сетей выполнить кабелем ВВГнг(А)-LSTx 3x1,5 – к выключателям скрыто в стенах в ПВХ трубах; – к светильникам открыто по стенам в мини каналах
- Выключатели установить на высоте 1,0 м от ур. чистого пола со стороны дверной ручки.
- Привязки светильников и выключателей выполнить согласно указаниям заказчика.
- Условные обозначения по ГОСТ 21.614-88.
- Напряжение сети 380/220 В, 50 Гц.
- Кабель к светильникам наружного освещения входной дорожки проложить в ПНД трубе.
- Кабель к наружной рекламе и подъемнику для инвалидов проложить в полипропиленовой трубе.

Взам. инв. №	
Подп. и дата	
Инв. № подл.	

- Облучатель бактерицидный двухламповый 2x30Вт
- Светильник потолочный с светодиодными лампами, IP44;
- Светильник потолочный со светодиодными лампами и блоком аккумуля. поддержки, IP44;
- Светильник настенный с энергосберегающей лампой (бра), IP44;
- Выключатель одноклавишный скрытой установки, 250В, 10А, IP20;
- Выключатель двухклавишный скрытой установки, 250В, 10А, IP20;
- Выключатель одноклавишный открытой установки, 250В, 10А, IP44;
- Коробка ответвительная;
- Кабель силовой
- Щит открытой установки
- Вентилятор

21/09-17-ЭОМ											
Капитальный ремонт помещения для размещения структурного подразделения поликлиники-кабинета врача общей практики											
Изм.	Кол. уч.	Лист	№ док.	Подп.	Дата						
Разраб.		Киселева		<i>Kiselev</i>	10.17						
Н.контр		Кабанов			10.17						
Расположение электрооборудования и прокладка групповых сетей освещения					<table border="1"> <tr> <td>Стадия</td> <td>Лист</td> <td>Листов</td> </tr> <tr> <td style="text-align: center;">Р</td> <td style="text-align: center;">3</td> <td></td> </tr> </table>	Стадия	Лист	Листов	Р	3	
Стадия	Лист	Листов									
Р	3										
ООО "АСП-ПРОЕКТ"											