



Рама Рм1

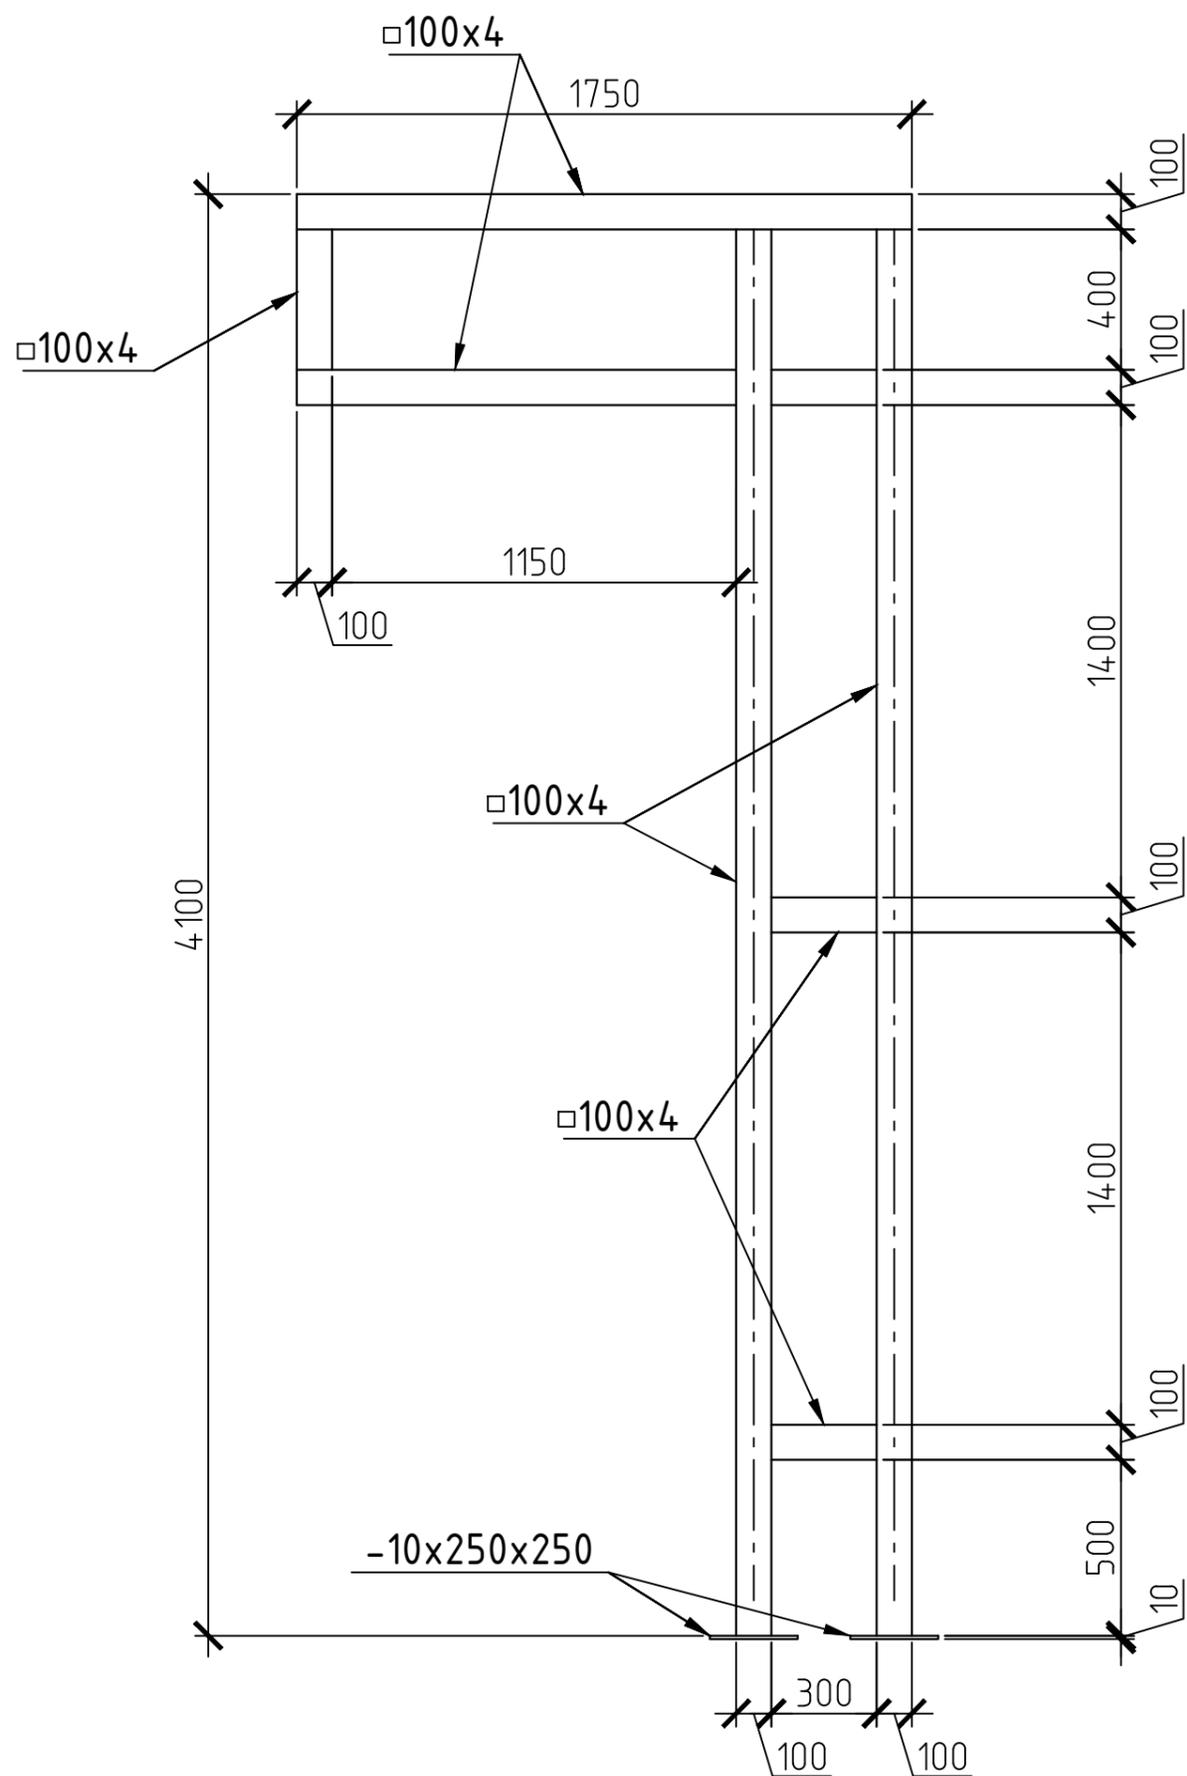

Косоур Лк1

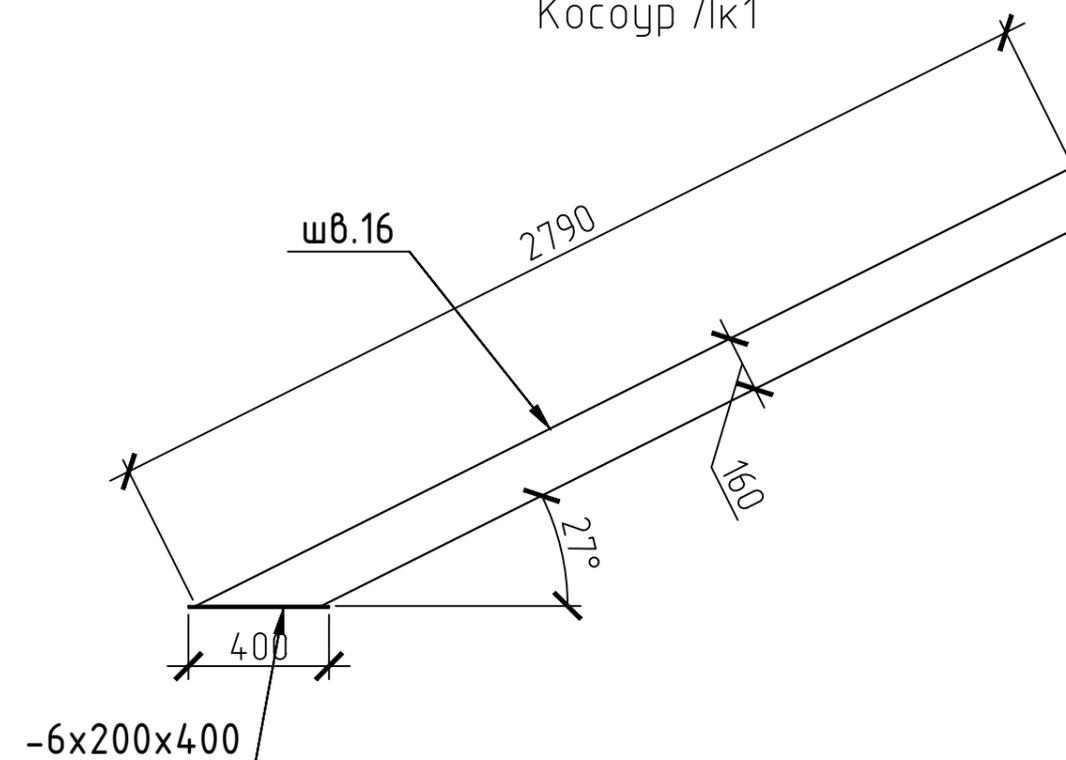

Спецификация элементов

| Марка поз. | Обозначение | Наименование | Кол. | Масса ед,кг | Примеч. |
|------------|-------------|-----------------------------------|------|-------------|----------|
| | | Косоур Лк1 | | | |
| | | [16 ГОСТ8240-86 L=2790 | 1 | 39.6 | |
| | | лист 6x200 ГОСТ19903-77 L=400 | 1 | 3.8 | |
| | | Рама Рм1 | 2 | | |
| | | тр. кв. 100x4 ГОСТ30245-2003 L=мп | 12.7 | 11.73 | 149.0 кг |
| | | лист 10x250 ГОСТ19903-77 L=250 | 2 | 4.9 | |
| | | | | | |
| | | | | | |

| | | | | | | | | | |
|-------------|----------|------|--------|-------|------|--|--------|------------------|--------|
| | | | | | | 21/09-17-АС | | | |
| | | | | | | Капитальный ремонт помещения для размещения структурного подразделения поликлиники - кабинета врача общей практики | | | |
| Изм. | Кол. уч. | Лист | № док. | Подп. | Дата | | Стадия | Лист | Листов |
| | | | | | | | П | 6 | |
| | | | | | | Рама Рм1. Косоур Лк1 | | ООО "АСП-ПРОЕКТ" | |
| Исполнил | Кабанов | | | | | | | | |
| Н. контроль | Пыхонин | | | | | | | | |
| | | | | | | | | | |
| | | | | | | | | | |