


Крайнова Ю.С.

ПРОЕКТНАЯ ДОКУМЕНТАЦИЯ

однокомнатная квартира

Краснозвездная, 3/1

2020г.

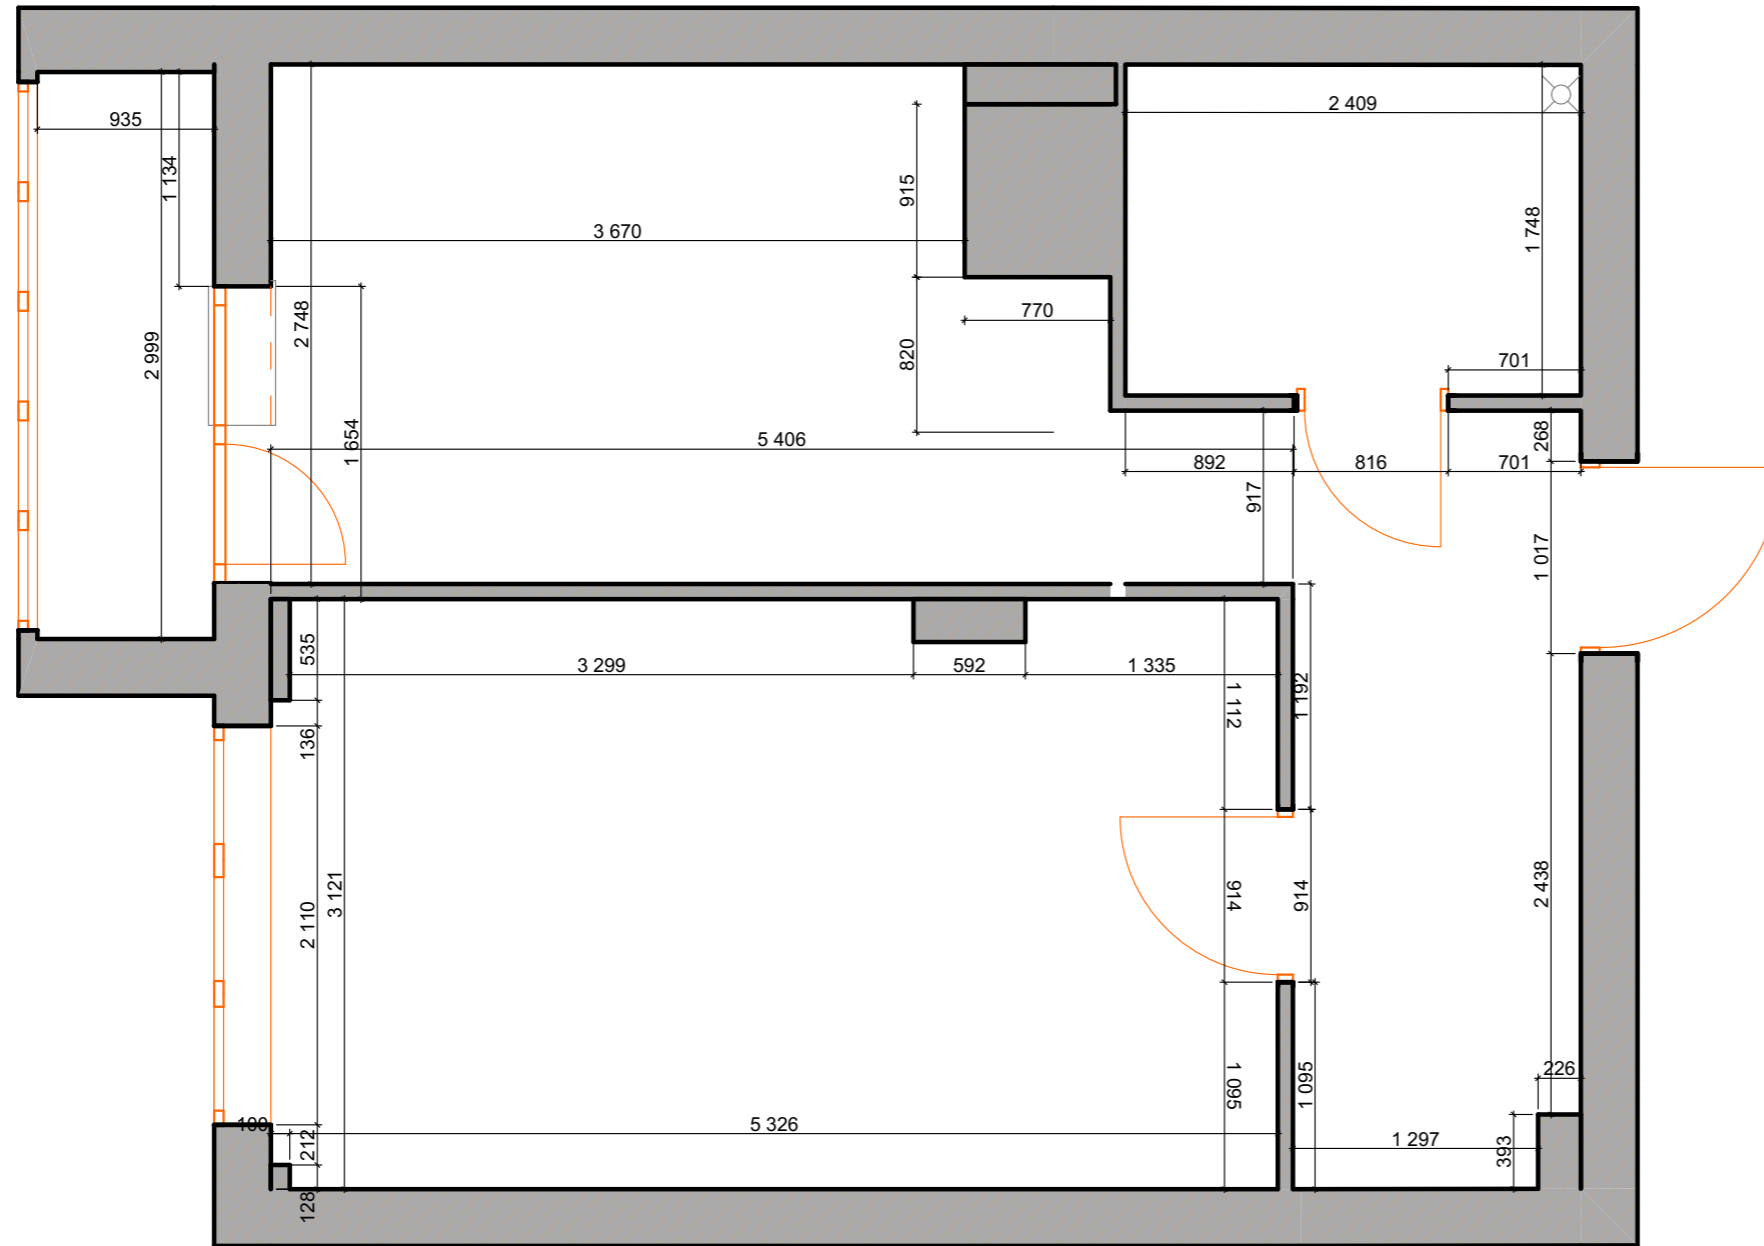

1.


обмерный план

1:40

						дизайн-проект			
						Краснозвездная, 3/1 кв. 158			
Изм.	Коп.уч.	Лист	№Док.	Подп.	Дата	#Наименование Проекта	Стадия	Лист	Листов
							#Стадия Проекта	АР1	
						обмерный план	#Название Организации		

Примечания

- монтаж ГКЛ (в ванной размеры после согласования)
- демонтаж простенка

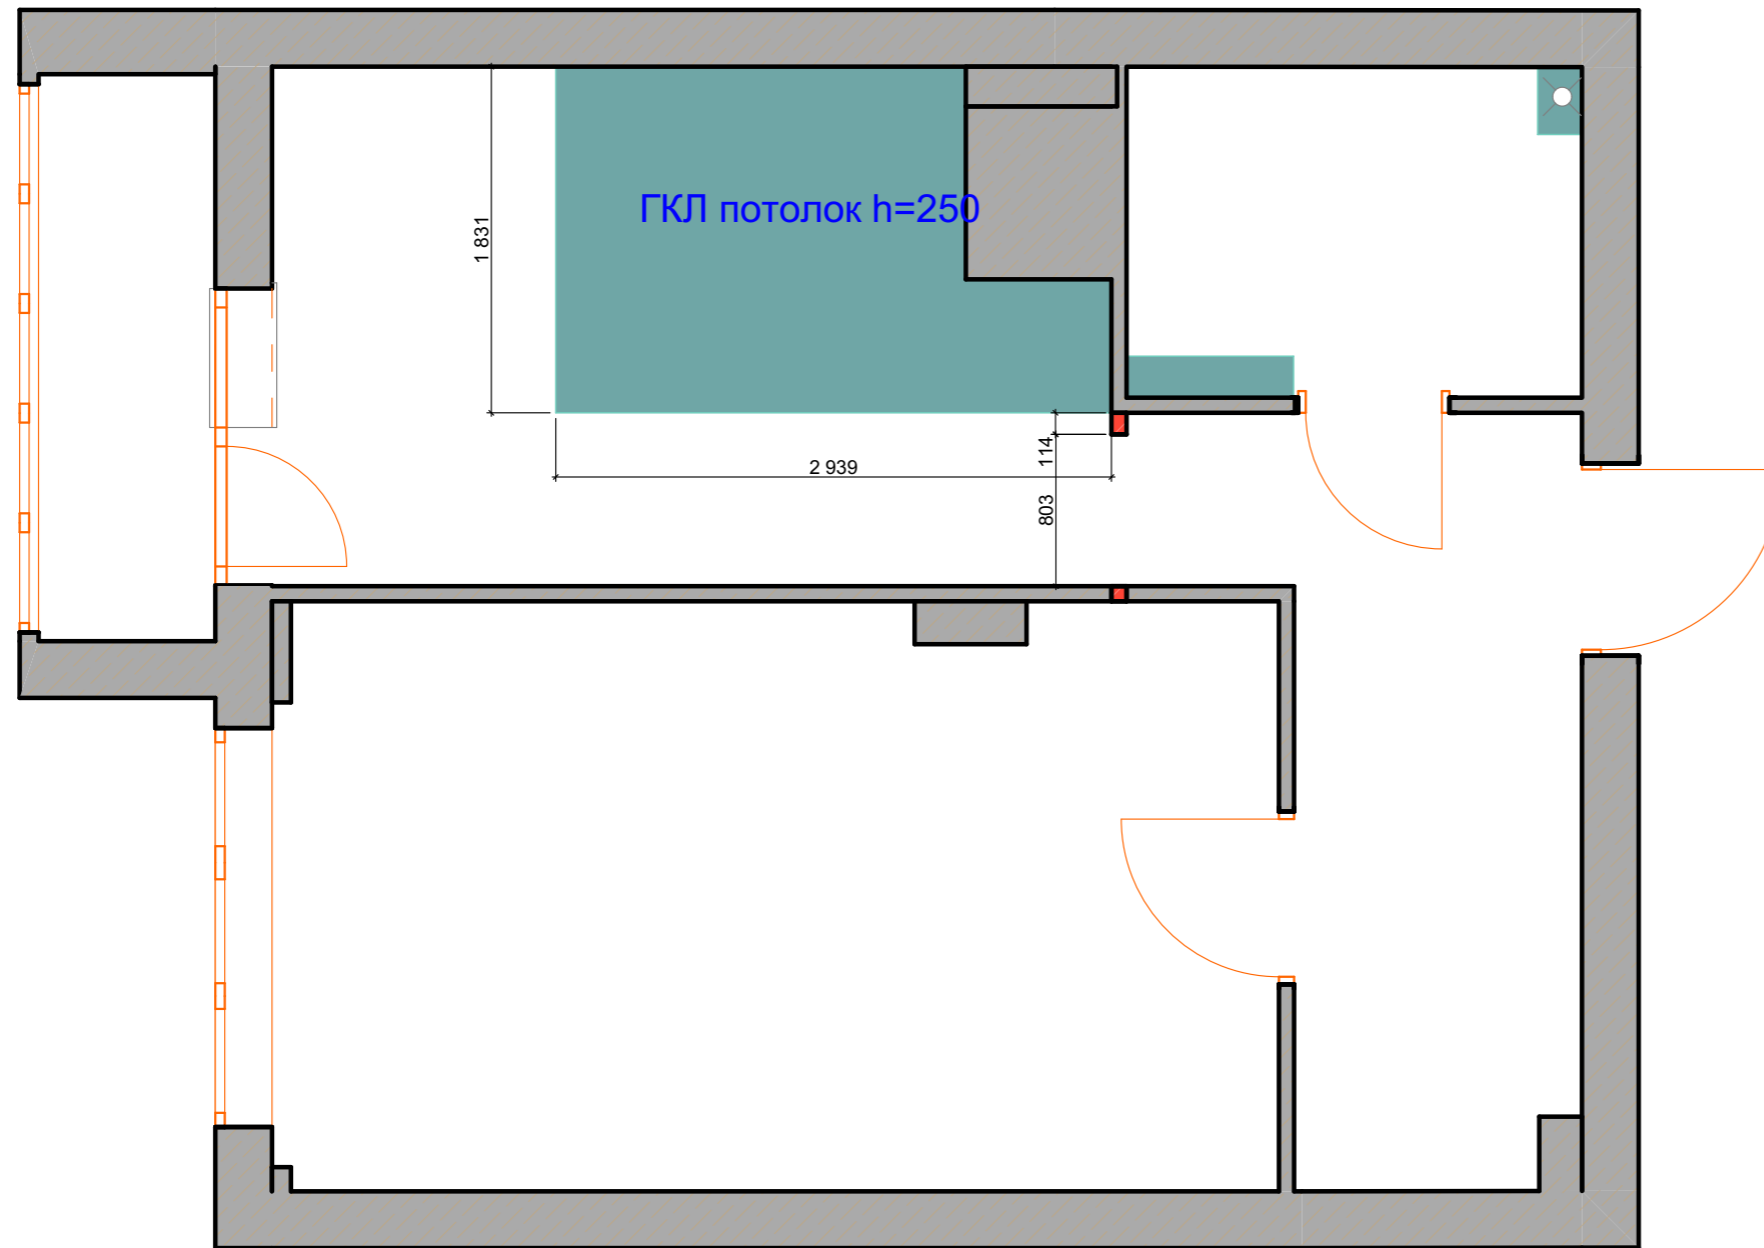


1.

демонтаж стен. монтаж ГКЛ конструкций

1:40

						дизайн-проект			
						Краснозвездная, 3/1 кв. 158			
Изм.	Кол.уч.	Лист	№Док.	Подп.	Дата	#Наименование Проекта	Стадия	Лист	Листов
							#Стадия Проекта	АР2	
						демонтаж	#Название Организации		

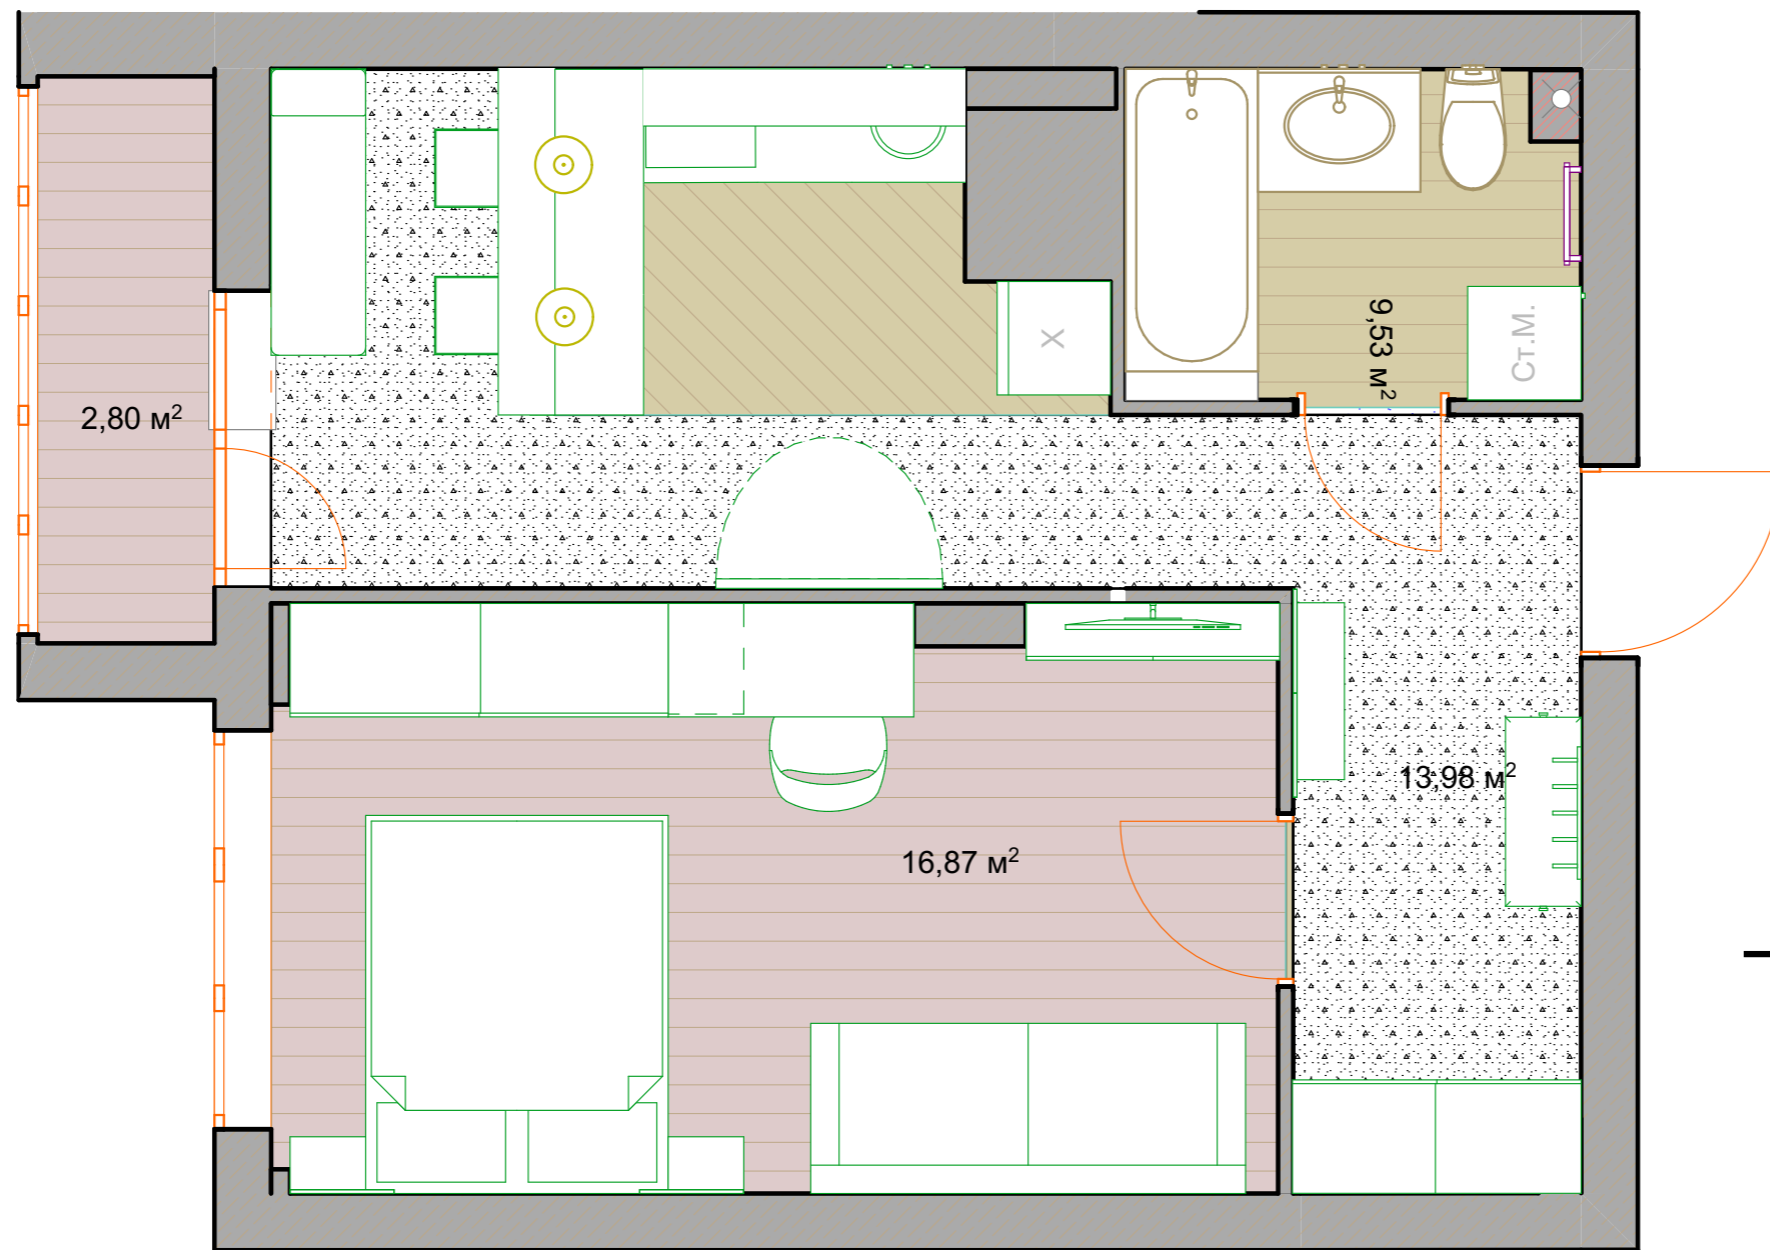

Примечания

-  керамогранит 40*40
-  ламинат
-  керамогранит 150*600

1.

планировка

1:40

						дизайн-проект			
						Краснозвездная, 3/1 кв. 158			
Изм.	Кол.уч.	Лист	№Док.	Подп.	Дата	#Наименование Проекта	Стадия	Лист	Листов
							#Стадия Проекта	АР3	
						планировочное решение	#Название Организации		