
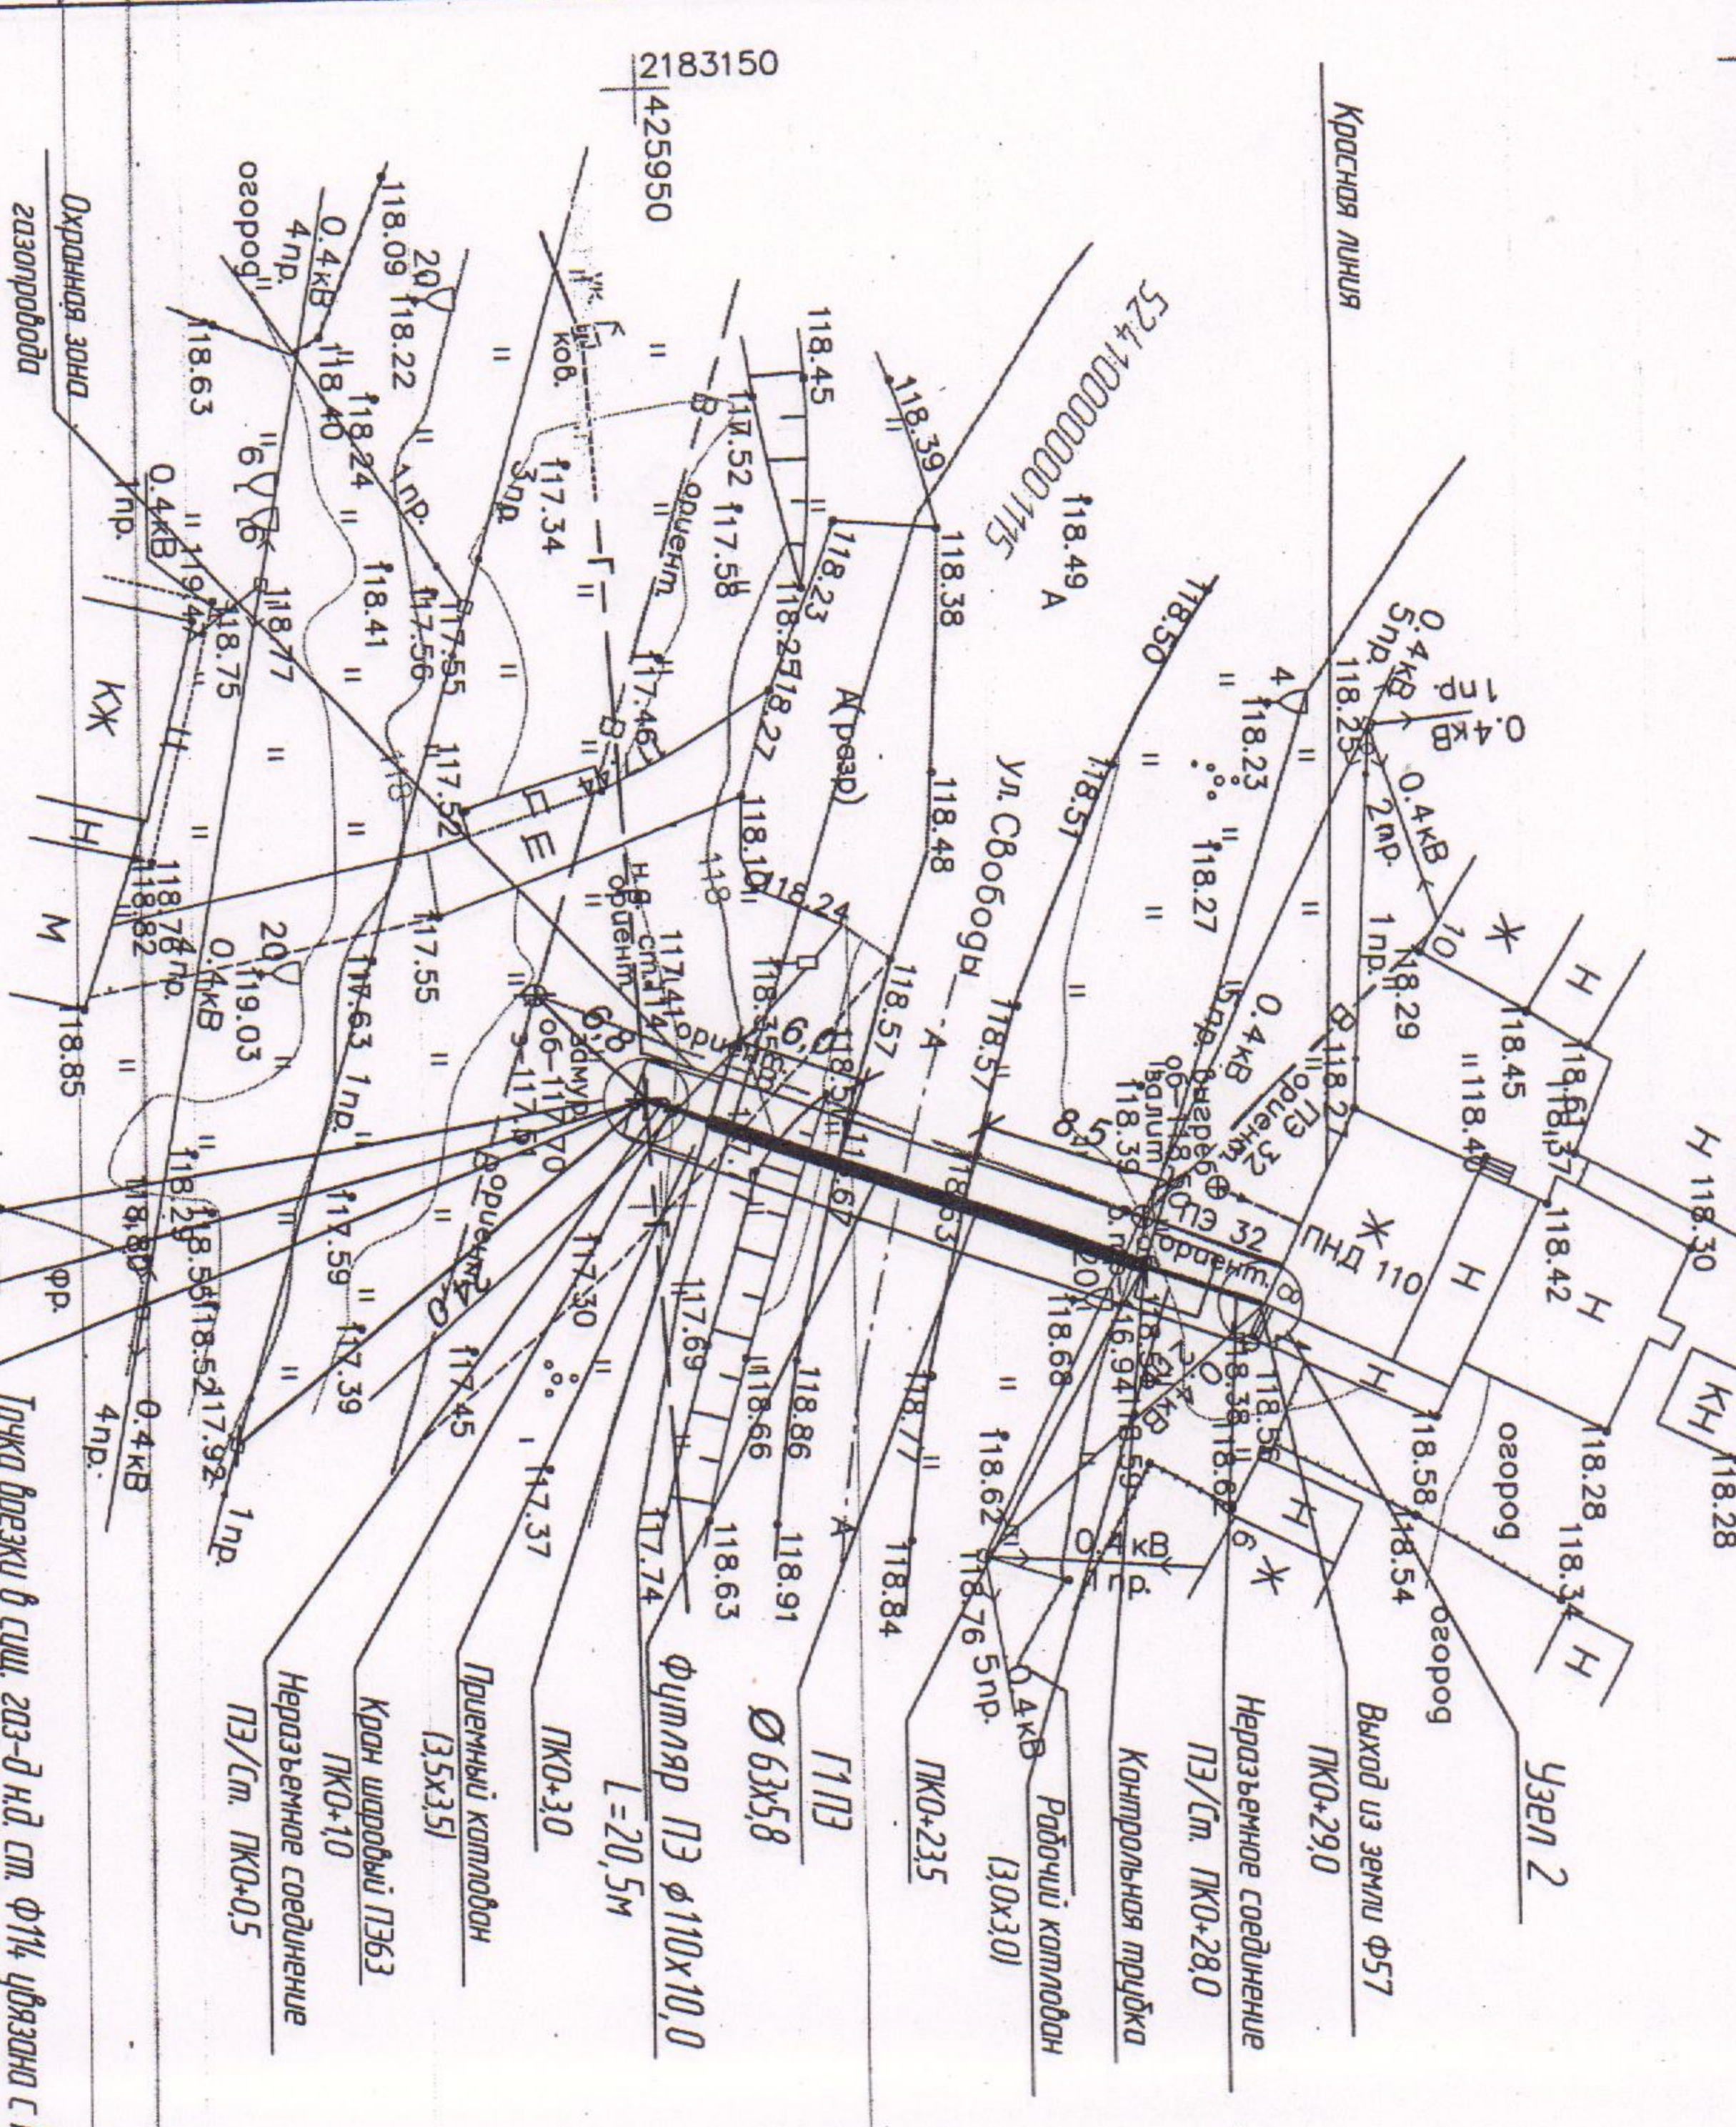


План газопровода низкого давления

M:1:500.


52.4:1006003:87

2183150
426000

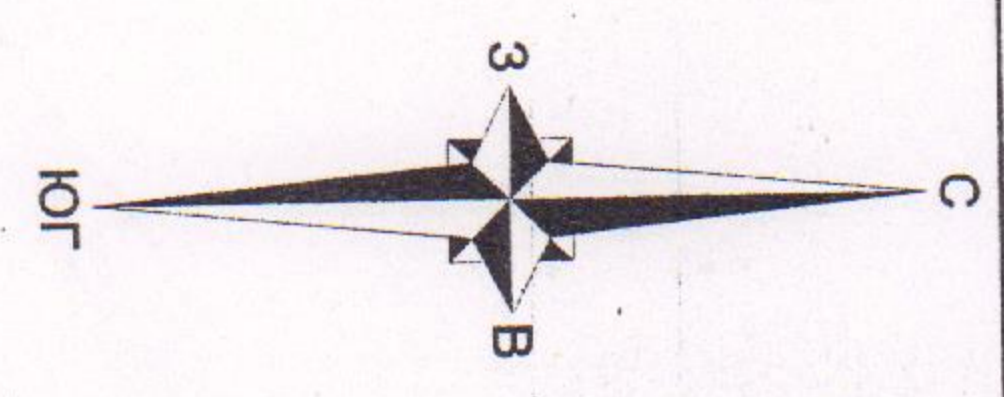

Узел 2


Узел 1

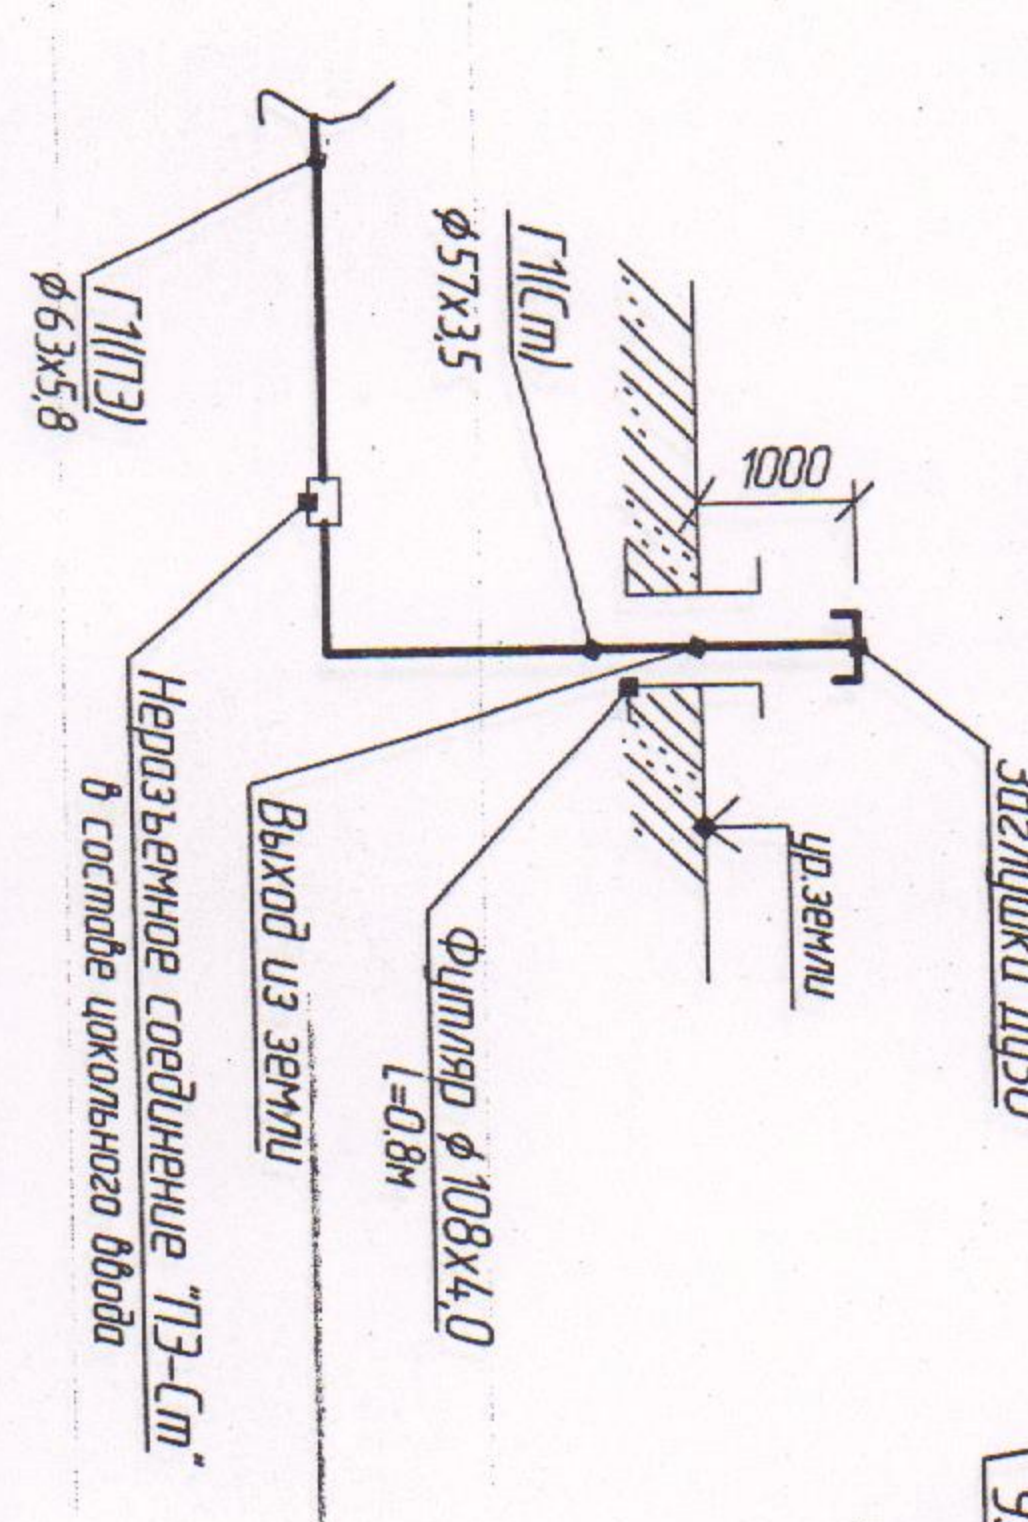

Точки врезки в сущ. газ-д-нд ст. Ф114 д/взвзона с ИТД №24Р
согласно задания на проектирование №0-2-01884/2023/ДГ/ВВ
от 05.04.2023г. Выданного ООО Газпром газораспределение
Нижний Новгород филиал в адресом:

Примечания

- 1 Расстояние в плане по горизонтали от проектируемого газопровода низкого давления до фундаментов зданий, сооружений, инженерных коммуникаций и объектов даны в столбце.
- 2 Профиль газопровода низкого давления от ПК0 до ПК0-290 см, лист 5.
- 3 При проектировании газопровода с использованием строительных машин в охранной зоне ЛЭП следует руководствоваться "Правилами устройства электроустановок" и действующими условиями землепользования земельных участков, расположенных в границах таких зон, утвержденного постановлением Правительства РФ от 24.02.2009 г. №160.
4. При пересечении газопроводами линий воздушных электропередач, отключающие устройства следует предусматривать вне охранной зоны ВЛ и именно:
для линий напряжением до 1 кв-2м
для линий напряжением до 10 кв-10м
5. Прокладка газопровода через дорогу от ПК0-30 до ПК0-235 - закрытым способом методом проката.
6. Концы фитинга вывести на 60 и 85 метров от кромки дороги.

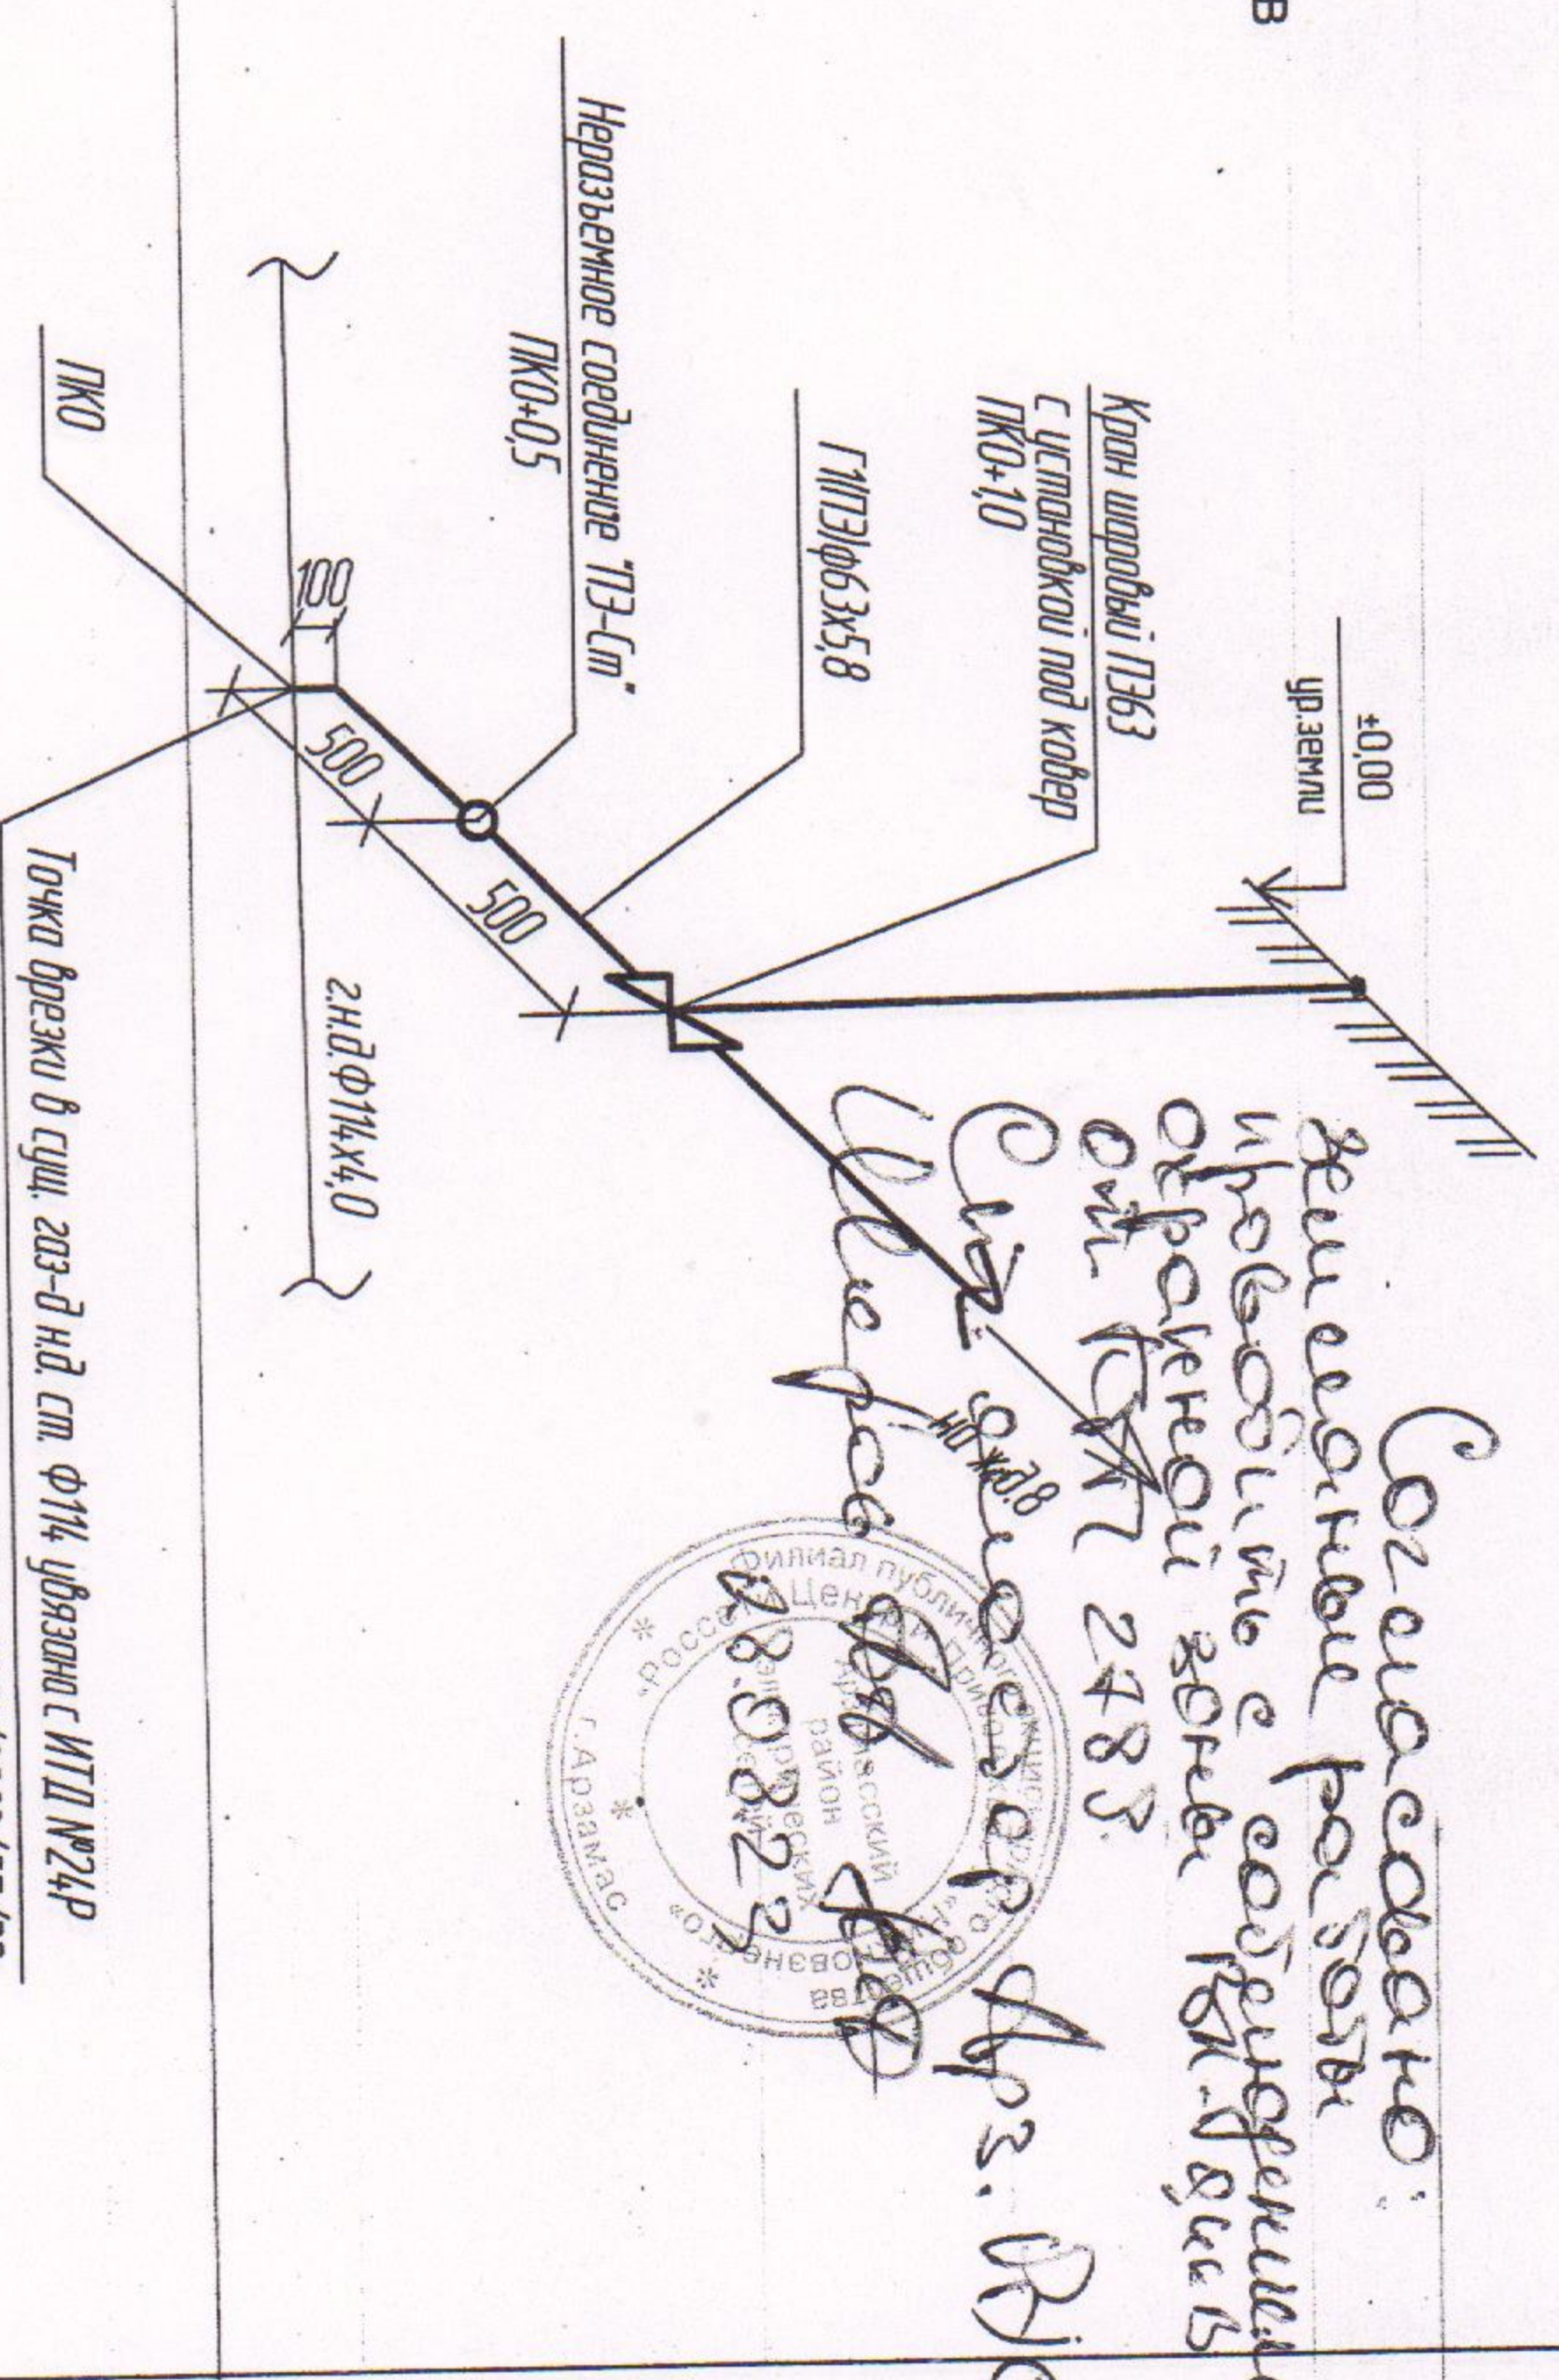

Согласовано:
Исполнитель работы
Исполнитель с объектами
охранной зоны
от 05.04.2023г.
Сизь Александр Александрович
08.08.2022г.



Инв. № подл.	Подп. и дата	Взам. инв. №
	2023г.	

Изм	Кол-во	Лист	№ док	Подп	Дата
ГМП		Колесов С.Н.			06.23
Проектир		Колесов С.Н.			06.23
Разработ		Гайская Н.Е.			06.23
Н. комп.		Гайская Н.Е.			06.23

Газопровод-Ввод к жилонч. дому по адресу: Нижегородская область, Арзамасский район, с/Большое Туманово, ул.Свободы, д/в. Завидьяль-Васильев В.И. 0-2-01884/2023/ДГ/ВВ

3833/0-2-0188.23-ДГ-Г1-ГСН

Наружные газопроводы

План газопровода низкого давления
М 1:500. Узел 1, Узел 2

