


План объемочный

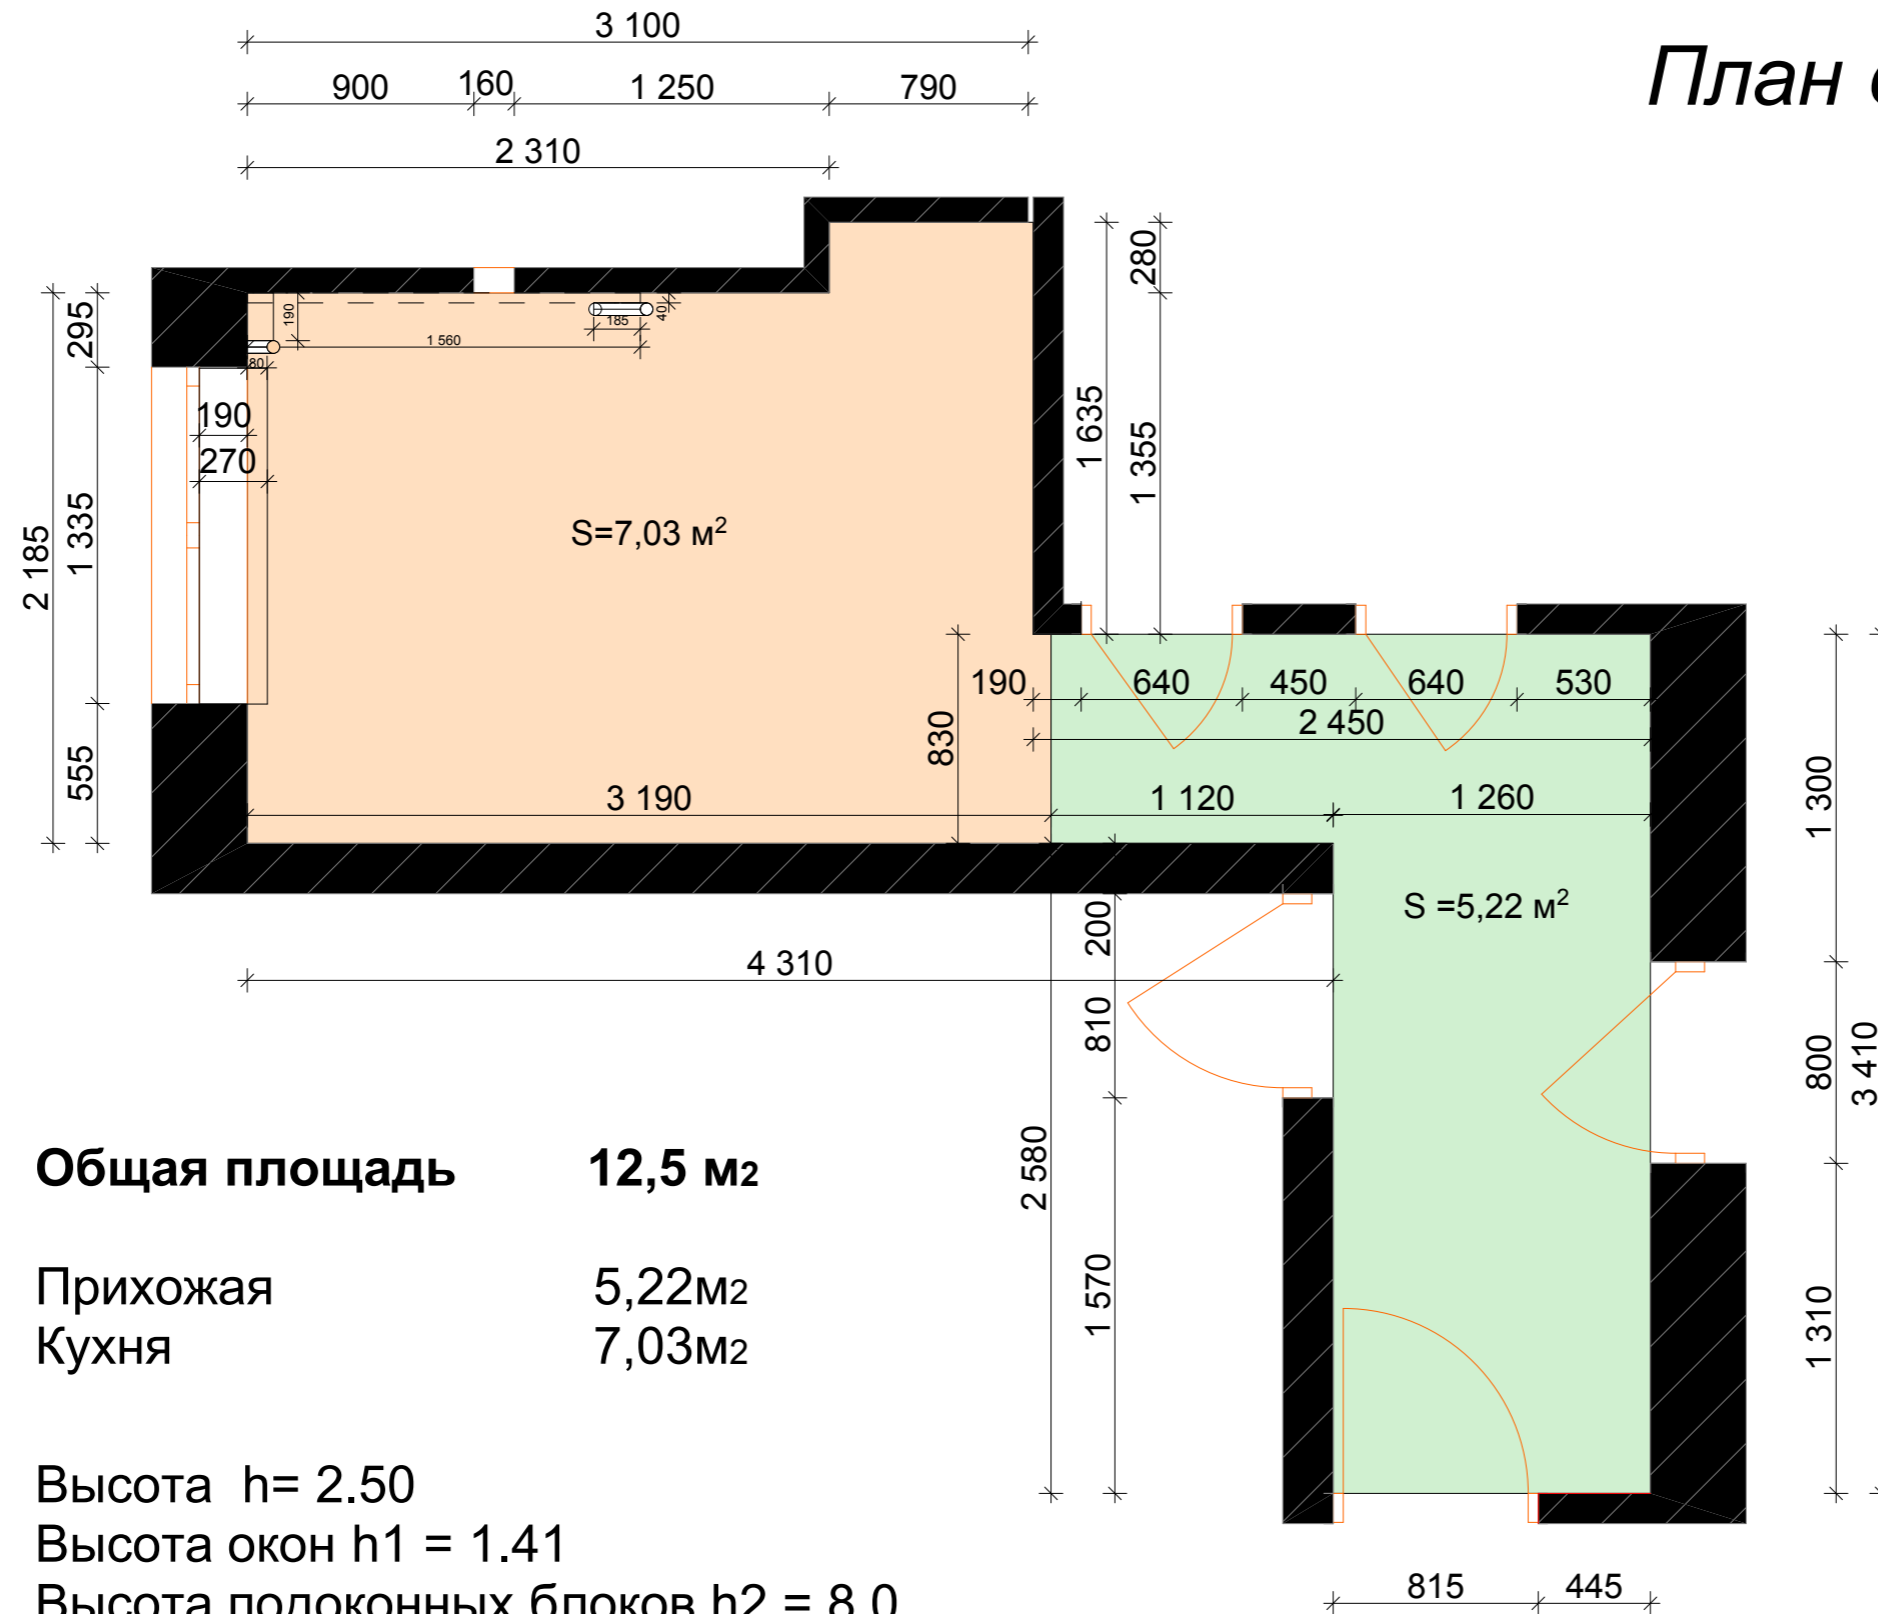

Общая площадь 12,5 м²

Прихожая 5,22 м²

Кухня 7,03 м²

Высота $h = 2.50$

Высота окон $h_1 = 1.41$

Высота подоконных блоков $h_2 = 8.0$

Высота дверных проемов $h_d = 2.1$

						ДП ПН 20184			
						Заказчик : Грибова В., г. Нижний Новгород, Россия.			
Изм.	Копуч.	Лист	Недок.	Подп.	Дата				
Автор		Король Д.В.				Дизайн - проект кухни/ прихожей.	Стадия	Лист	Листов
Проверил		Грибова В.					ДП	1	10
Выполнил									
Ваш Королевский Дизайн http://korol-designer.3dn.ru/						План объемочный.			
						Студия Архитектуры и Дизайна Дарьи Король			