
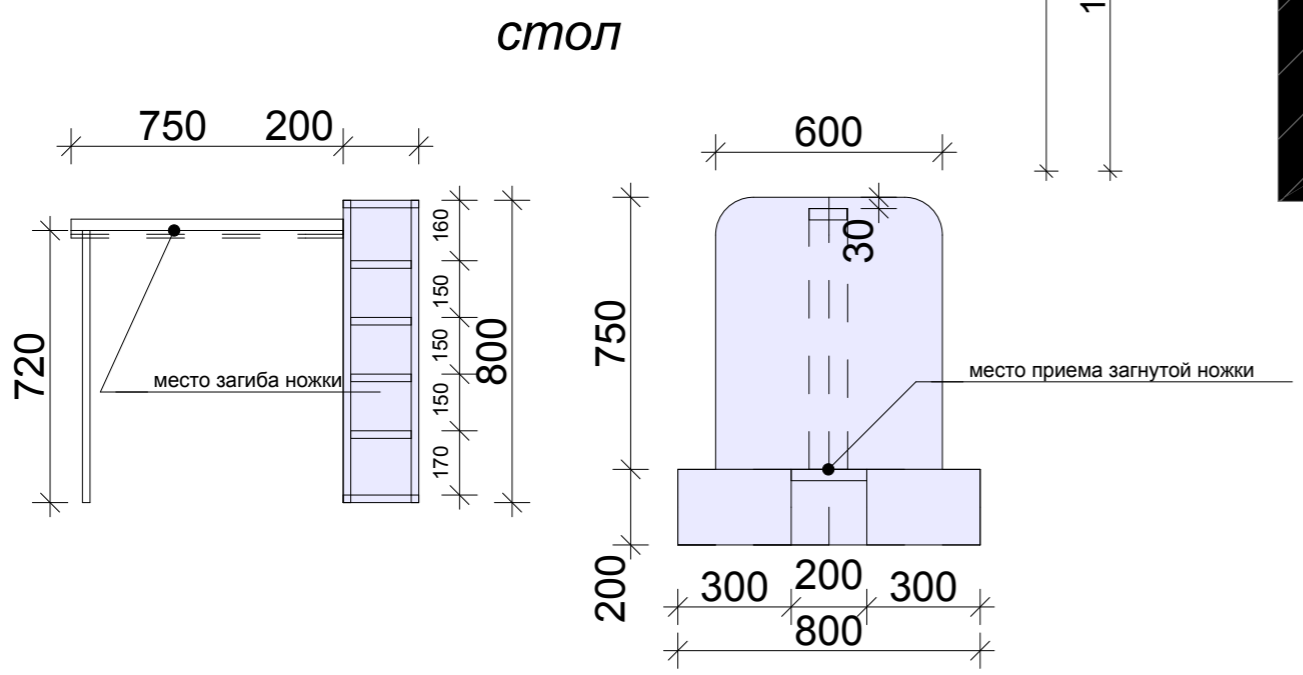


План расстановки мебели и оборудования КОМОР

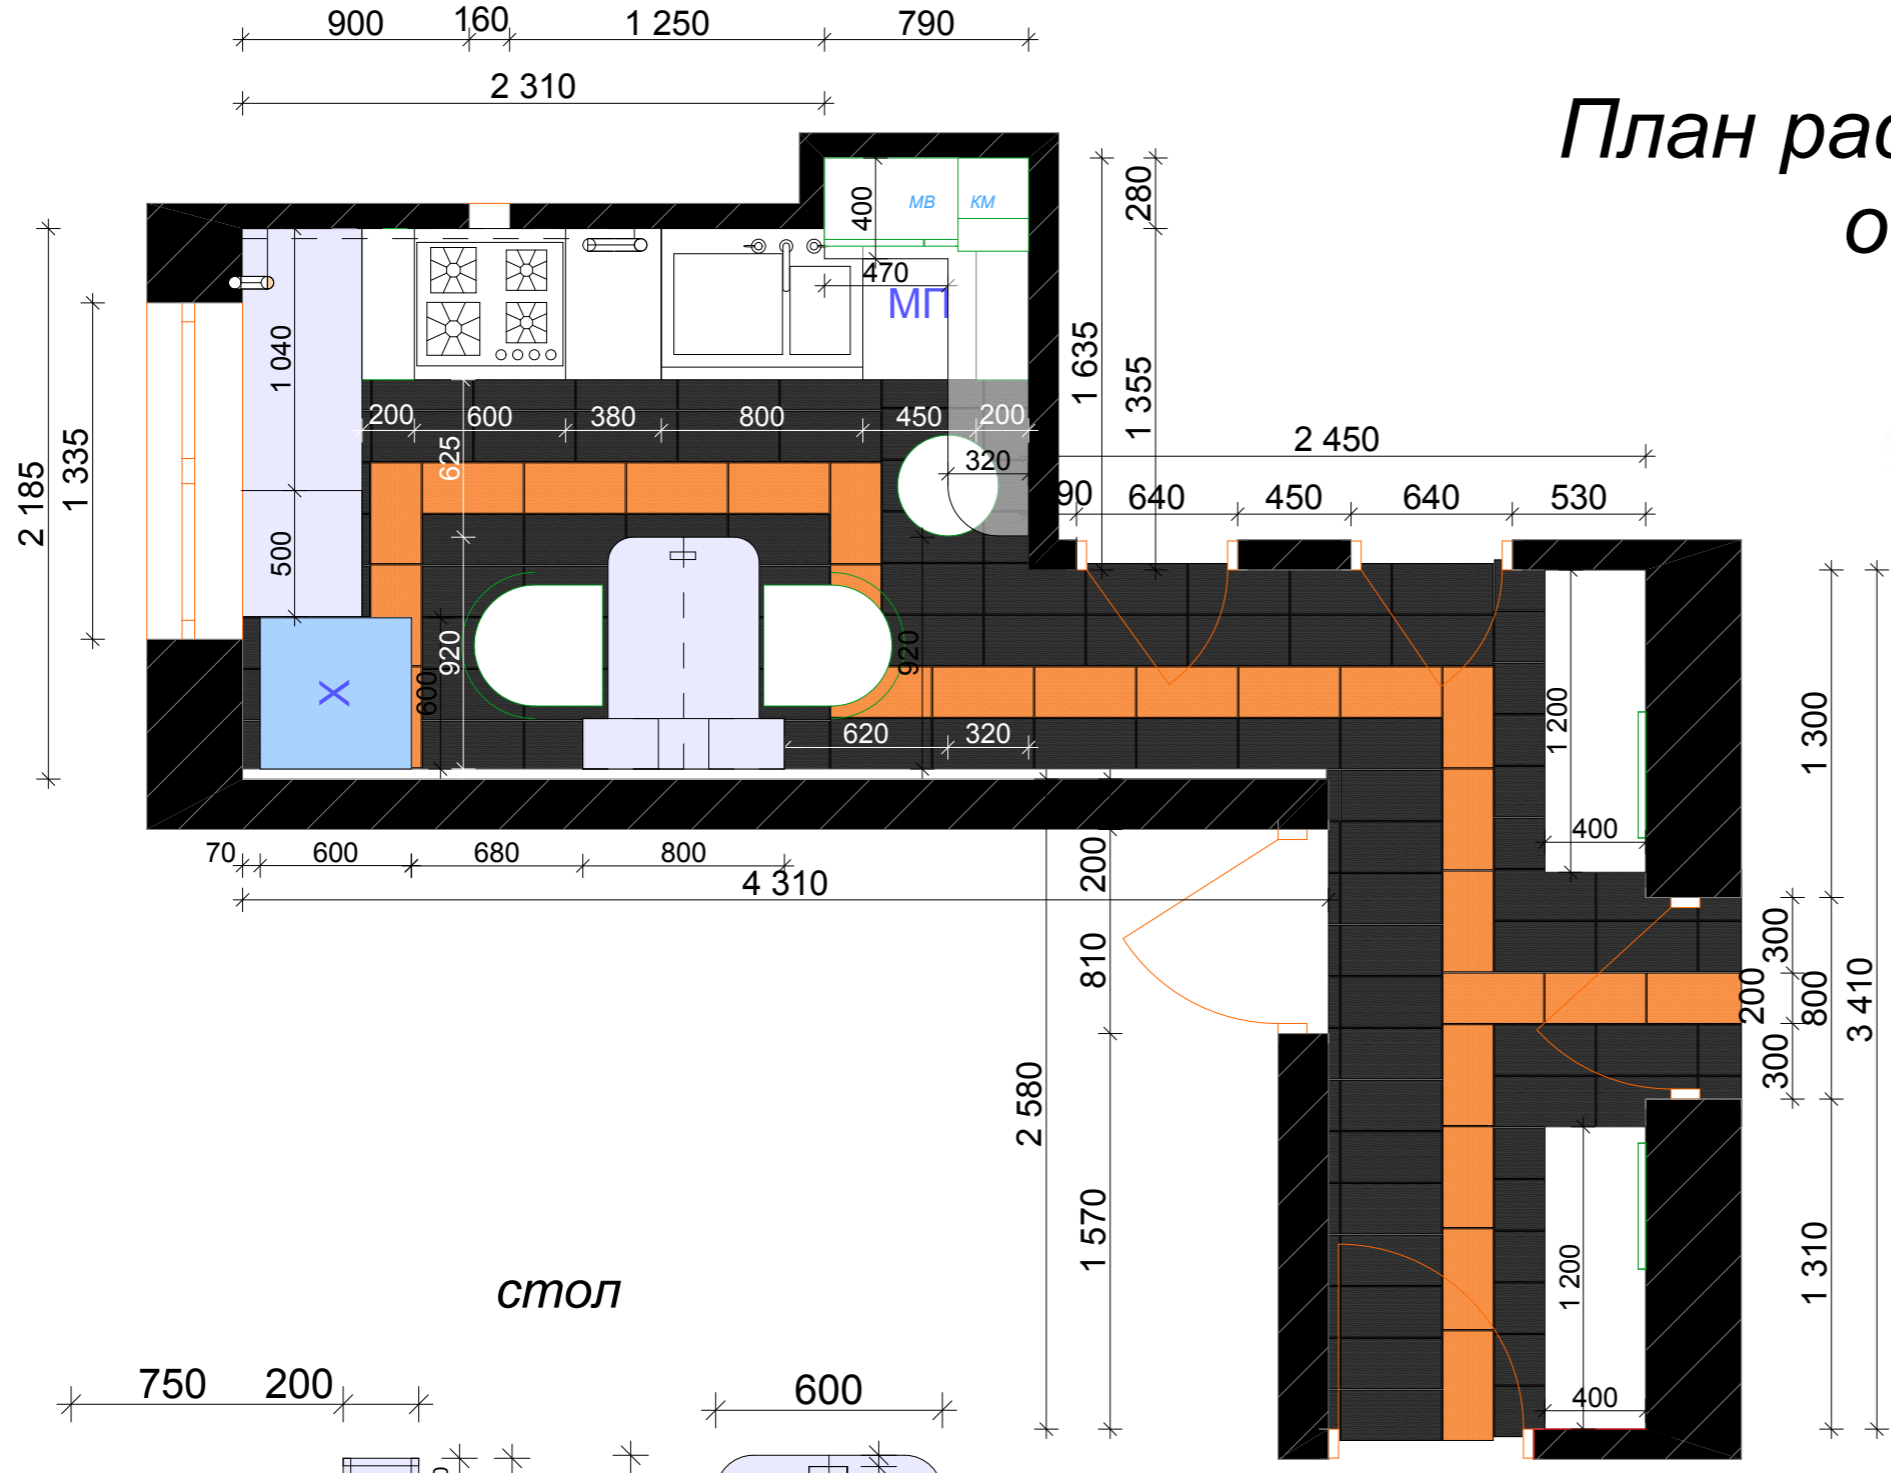

						ДП ПН 20184				
						<i>Заказчик : Грибова В., г. Нижний Новгород, Россия.</i>				
Изм.	Колуч.	Лист	Недок.	Подп.	Дата	<i>Дизайн - проект кухни/ прихожей.</i>	Стадия	Лист	Листов	
Автор	Король Д.В.						<i>План расстановки мебели и оборудования.</i>	ДП	5	10
Проверил	Грибова В.							<i>Студия Архитектуры и Дизайна Дарьи Король</i>		
Выполнил										
<i>Ваш Королевский Дизайн http://korol-design.3dn.ru/</i>										