




Разрез 3-3 по зеркальной стене

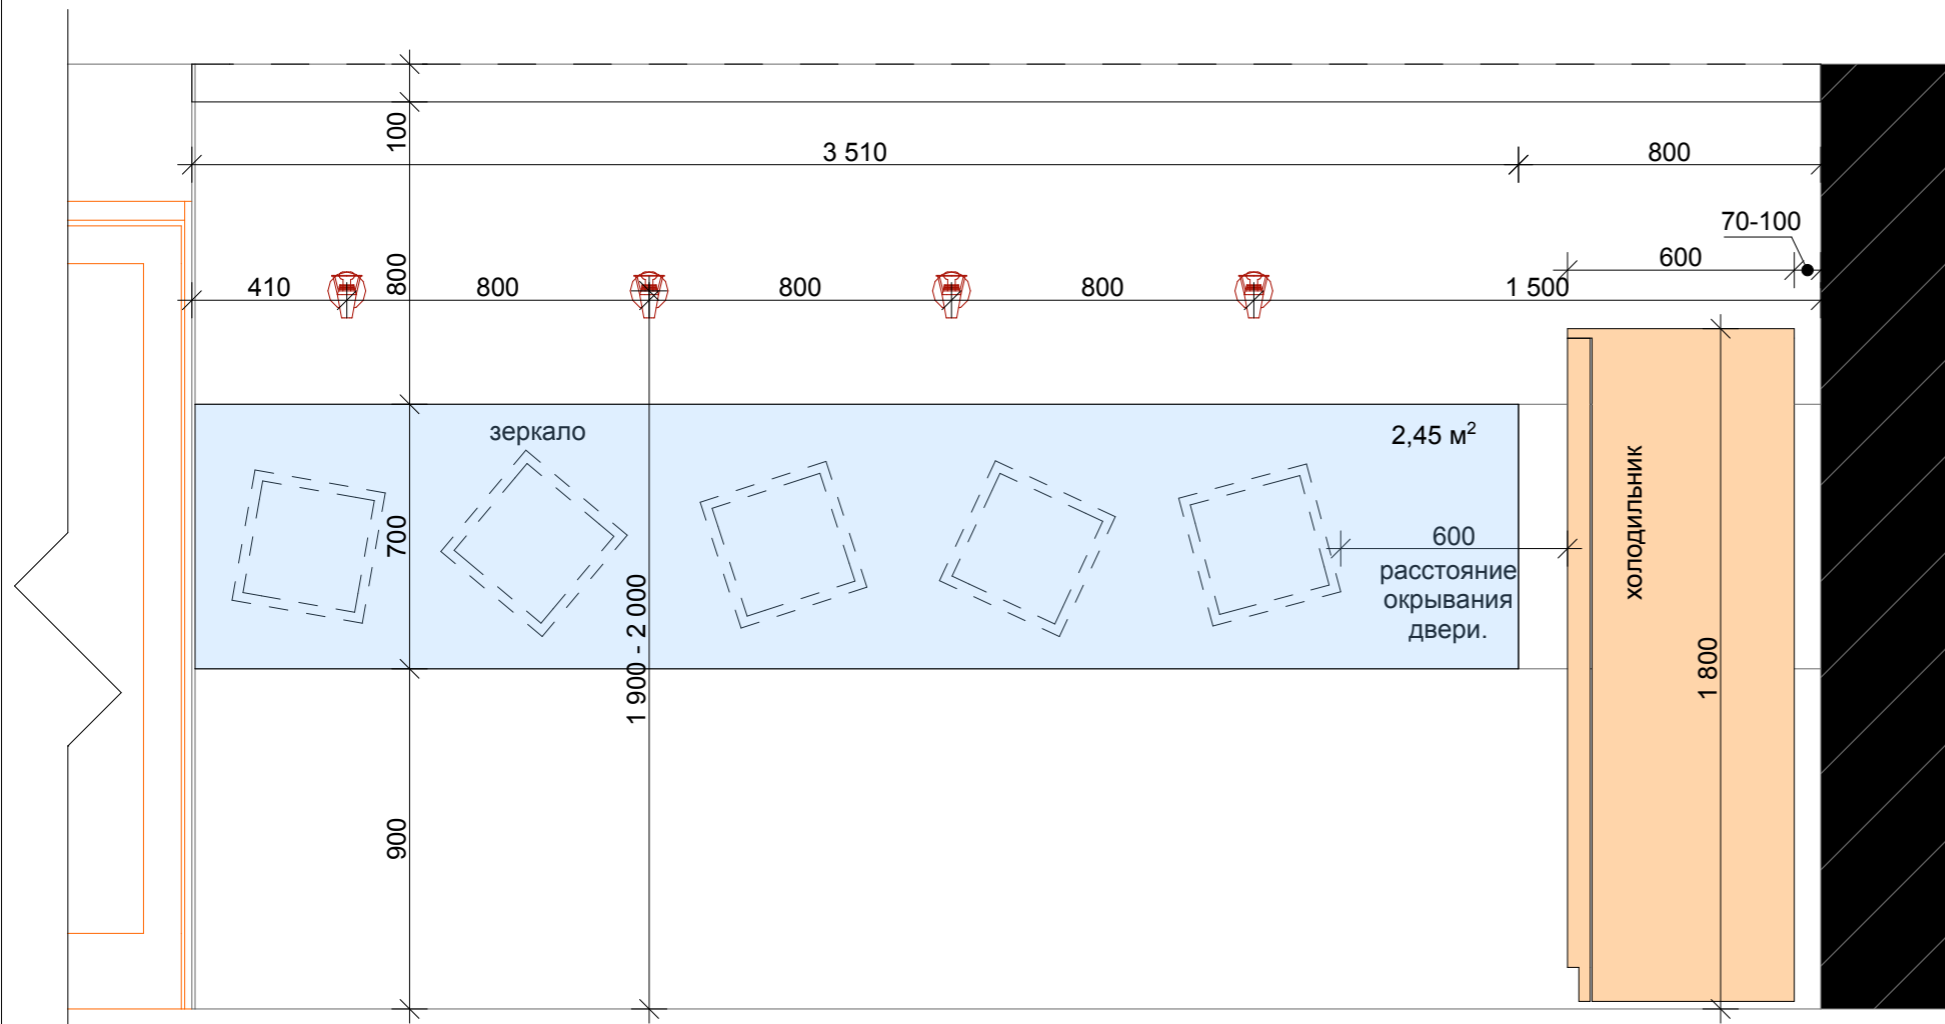

Разрез 4-4 по БС

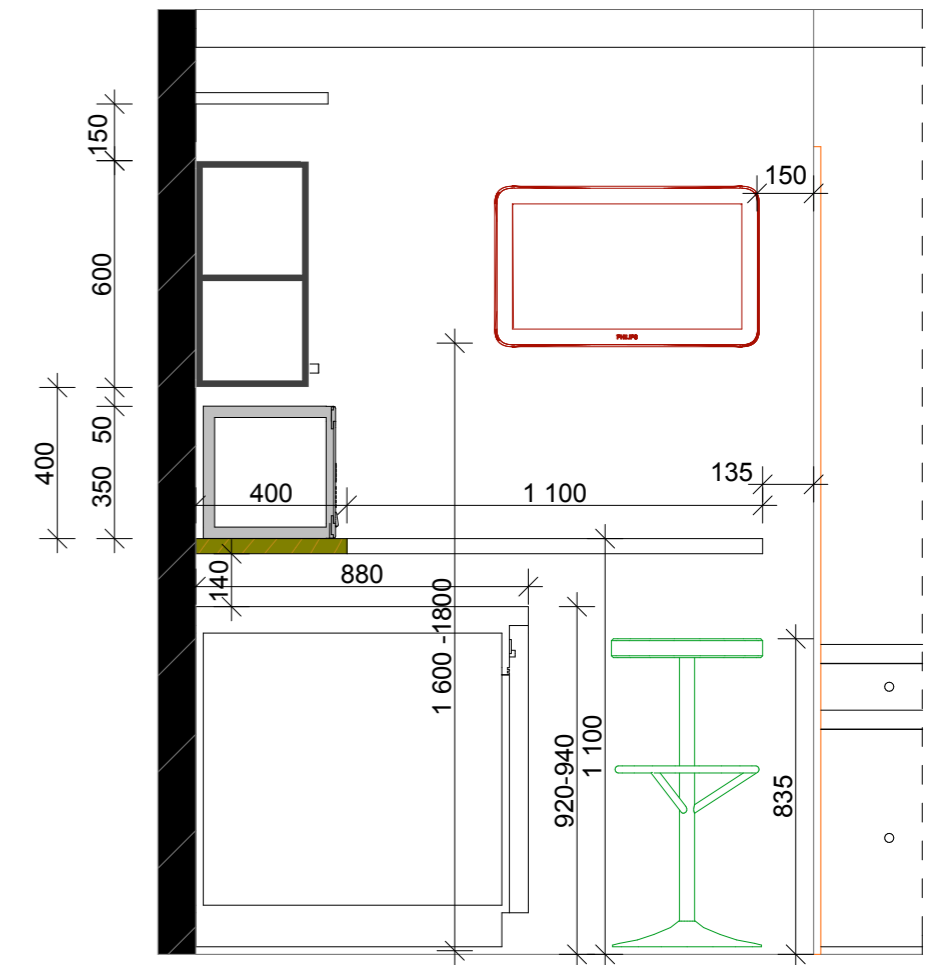

Длина зеркала 3510 мм - поэтому рекомендуется разрезать его по 3 полотна размером 1170*700мм

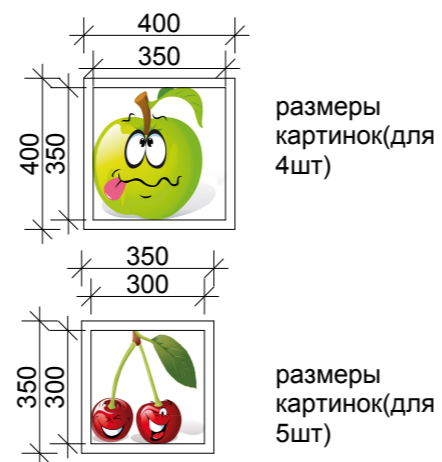

						ДП ПН 20184			
						<i>Заказчик : Грибова В., г. Нижний Новгород, Россия.</i>			
Изм.	Копуч.	Лист	Недок.	Подп.	Дата				
Автор	Король Д.В.					<i>Дизайн - проект кухни/ прихожей.</i>	Стадия	Лист	Листов
Проверил	Грибова В.						ДП	11	
Выполнил									
<i>Ваш Королевский Дизайн http://korol-design.3dn.ru/</i>						Разрез 3-3 , Разрез 4-4.			
						<i>Студия Архитектуры и Дизайна Дарьи Король</i>			