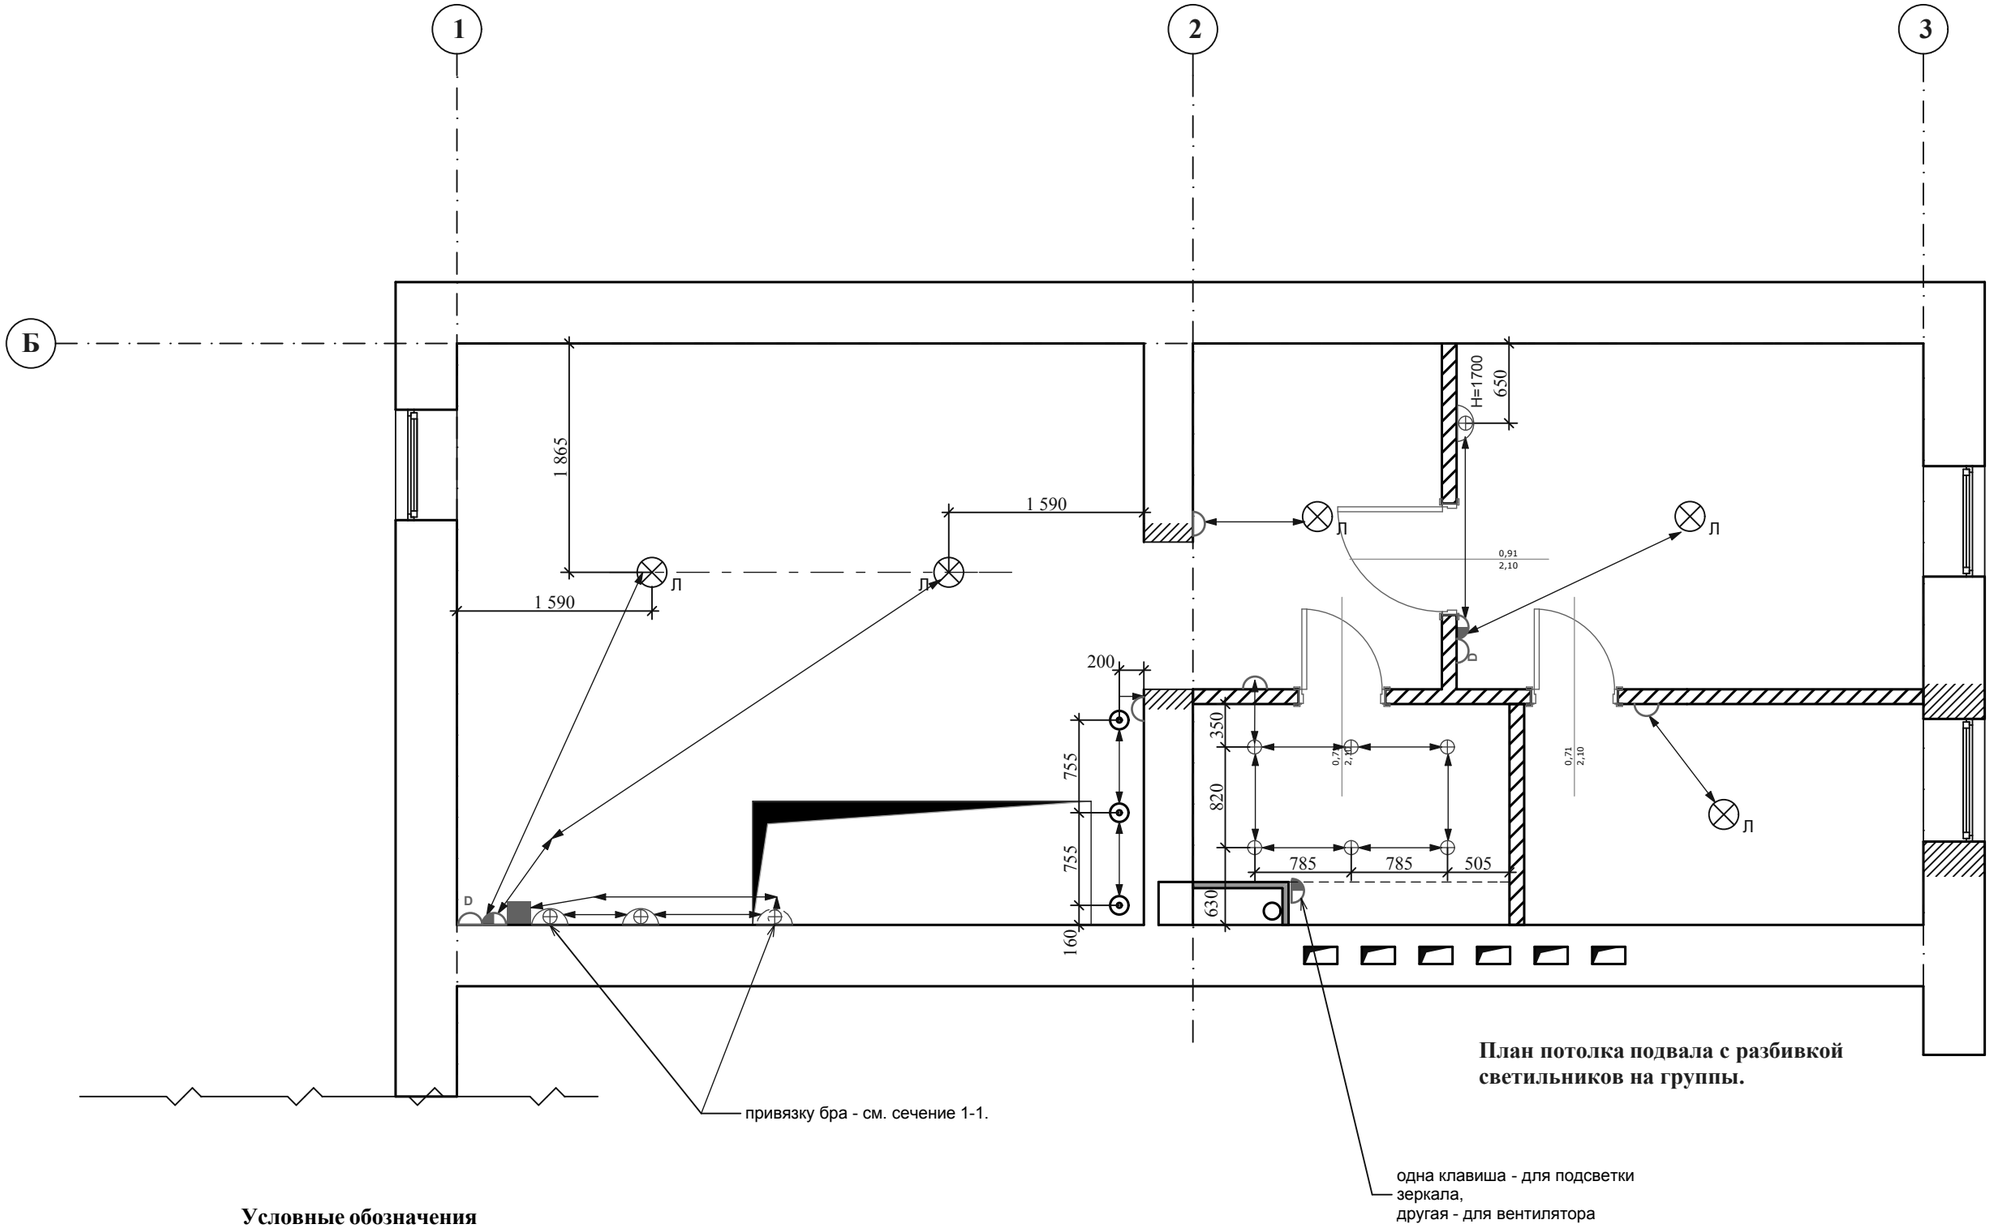

План потолка подвала с разбивкой светильников на группы.

Условные обозначения

- -светильник подвесной на шнуре
- -светильник галогеновый точечный
- -бра
- -люстра
- -выключатель одноклавишный
- -выключатель двухклавишный
- -выключатель одноклавишный с переключателем
- -выключатель димером
- -выключатель проходной

				2012-03-АР			
				Коттедж №9А по ул.Яблоневая в д.Афонино, Кстовского района Нижегородской области			
					Стадия	Лист	Листов
Архитектор.	Садовая Т.В.						
				План потолка подвала с разбивкой светильников на группы.	t. 8-9082388702		