



Вид 01

Вид 02


Вид 03

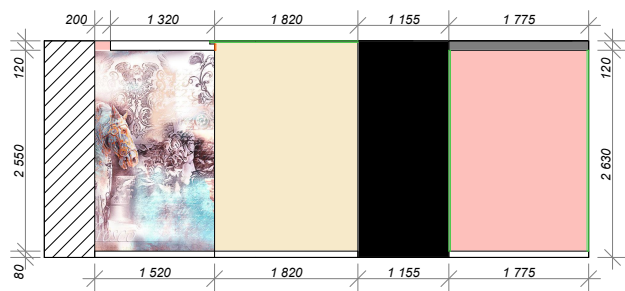


Вид 04

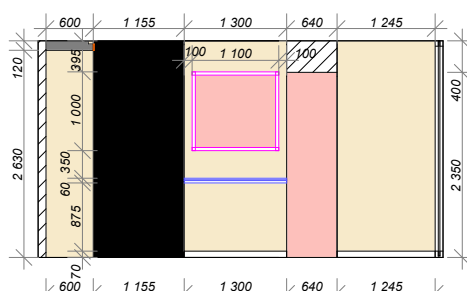


Вид 05

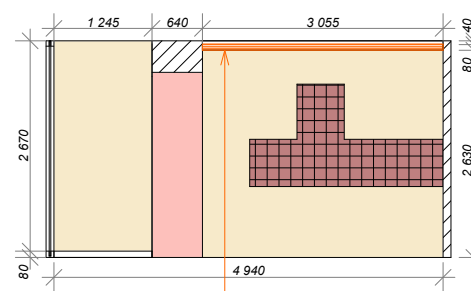

Вид 06

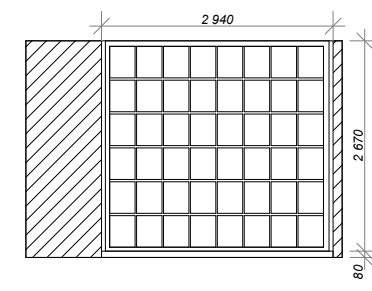

Вид 07

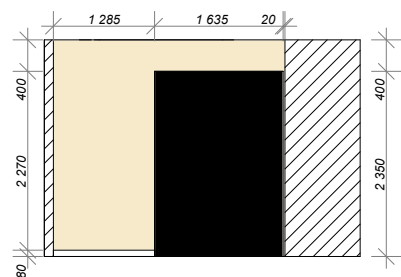

Вид 08



Диодная подсветка

Диодная подсветка

Ведомость отделочных материалов стен (кухня + гостиная)

№	Обозн.	Наименование	кол - во	ед.изм.	%	кол - во
1		Молдинг - Европласт (1.51.343)-12*75*2000 мм				
2		Молдинг - Европласт (1.51.321) - 8*19*2000 мм				
3		Молдинг - Европласт (1.51.302) - 25*60*2000 мм	6,1	м.п.		4 шт.
4		Молдинг - Европласт (1.51.301) - 16*42*2000 мм	10,3	м.п.		6 шт.
5		Краска декоративная или обои	56	м2	10	61,6
6		Краска декоративная или обои	14,4	м2	10	15,8
7		Фреска	7,8	м2		7,8
8		плитка керамическая или мозаика (кух. фартук)	3	м2	10	3,3

- 1 - Обои Elitis Toile Peinte C&PVP402-09 Repeat: 12 см 0.7 x 10.05 м
- 2 - Обои Arte Filigrane Reflections 44009 Repeat: 0 см 0.7 x 10 м
- 3 - бои Jannelli & Volpi JV750 4438
- 4 - Обои Loymina Satori S0805 Repeat: 0 см 1 x 10.05 м

Должность	Лист	№ док	Подпись	Дата	Проект интерьера квартиры			
ГАП					Вид (1-8) кухня - гостиная	Стадия РП	Лист 14	Листов
Гл. спец.								
Рук. гр.								
Проверил.								
Проектир.		Фазлиева Л.Ф.						
Проектир.		Фазлиева Л.Ф.						