




Вид 01

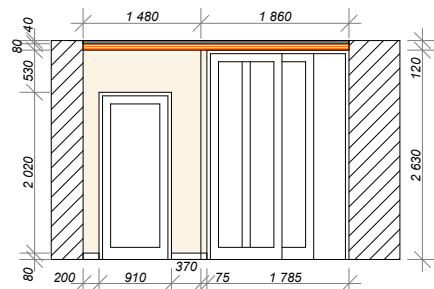


Вид 02

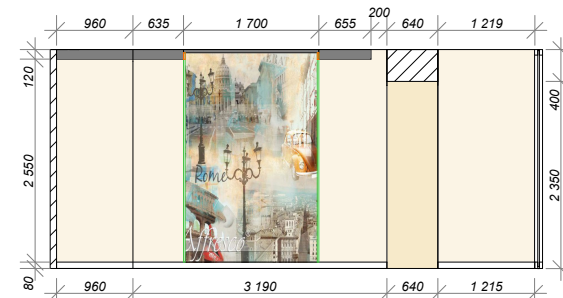


Вид 03

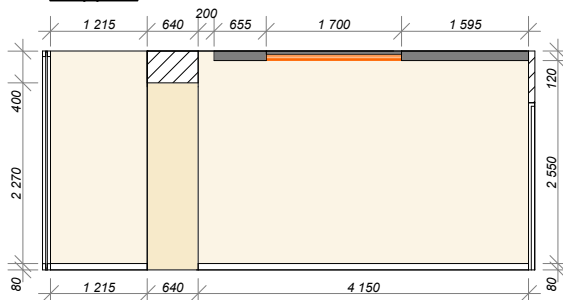


Вид 04

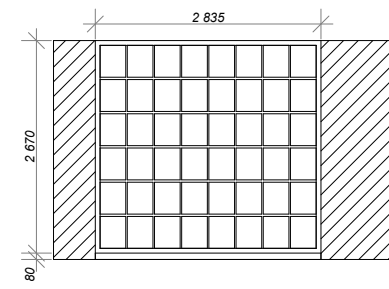

Вид 05

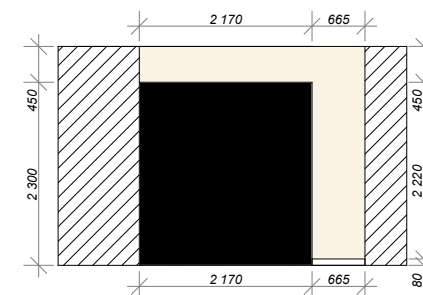

Вид 06

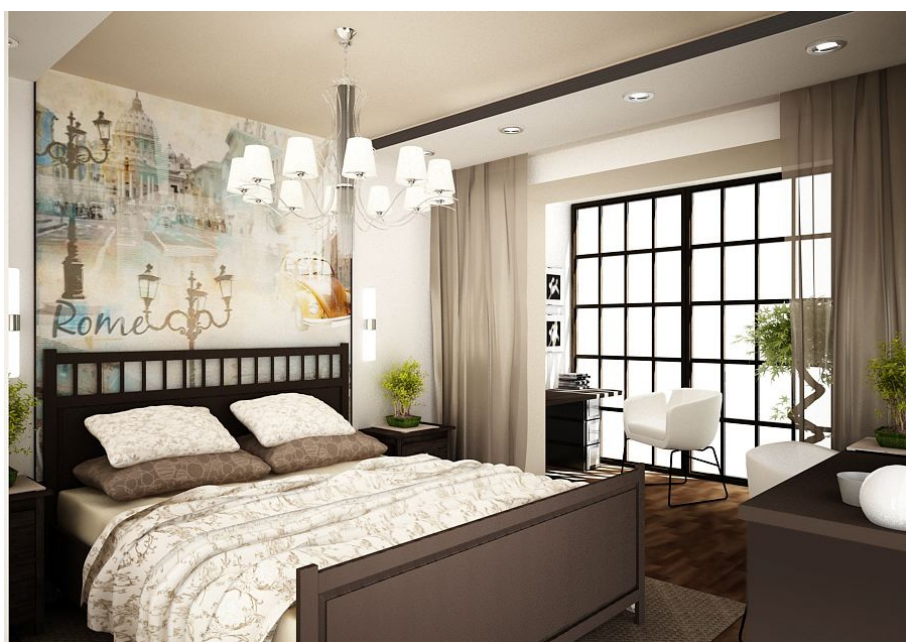

Ведомость отделочных материалов стен (спальня)

№	Обозн.	Наименование	кол - во	ед.изм.	%	кол - во
1		Молдинг - Европласт (1.51.343)-12*75*2000 мм				
2		Молдинг - Европласт (1.51.321) - 8*19*2000 мм				
3		Краска декоративная более темная или обои	3	м2	10	3,3
4		Краска декоративная светлая или обои	32	м2	10	34,2
5		Фреска или фотопечать	4,4	м2		4,4
6		Краска для шкафа (колерованная) или обои	9	м2		

Должность	Лист	№док	Подпись	Дата	Проект интерьера квартиры									
ГАП					<p style="text-align: center;">Вид (1-6) спальня</p> <table border="1" style="width: 100%;"> <tr> <td>Стадия</td> <td>Лист</td> <td>Листов</td> </tr> <tr> <td>РП</td> <td>15</td> <td></td> </tr> </table>				Стадия	Лист	Листов	РП	15	
Стадия	Лист	Листов												
РП	15													
Гл. спец.														
Рук. гр.														
Проверил.														
Проектир.	Фазлиева Л.Ф.													
Проектир.	Фазлиева Л.Ф.													