




Вид 01

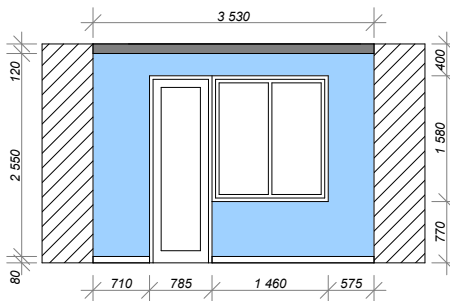

Вид 02

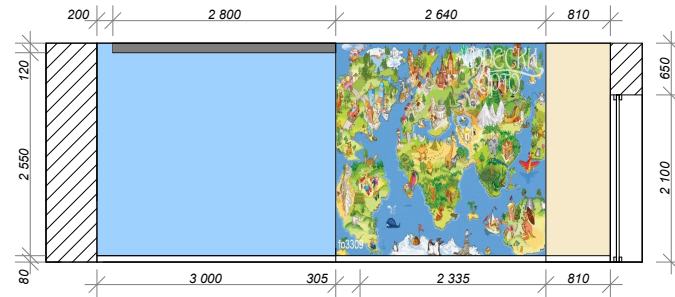

Вид 03

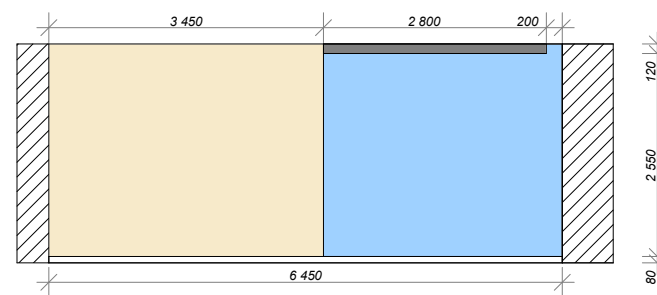

Вид 04



**Ведомость отделочных материалов стен (детская)**

№	Обозн.	Наименование	кол - во	ед.изм.	%	кол - во
1		Краска декоративная или обои	13,4	м2	10	14,7
2		Обои в полосу - голубые	20,3	м2	10	22,3
3		Фреска	7	м2		7
4		Краска для шкафа (колерованная) или обои	10	м2		

Должность	Лист	№док	Подпись	Дата	Проект интерьера квартиры									
ГАП					<p style="text-align: center;"><b>Вид (1-4) детская</b></p> <table border="1" style="width: 100%;"> <tr> <td>Стадия</td> <td>Лист</td> <td>Листов</td> </tr> <tr> <td>РП</td> <td>16</td> <td></td> </tr> </table>				Стадия	Лист	Листов	РП	16	
Стадия	Лист	Листов												
РП	16													
Гл. спец.														
Рук. гр.														
Проверил.														
Проектир.	Фазлиева Л.Ф.													
Проектир.	Фазлиева Л.Ф.													