




Вид 01

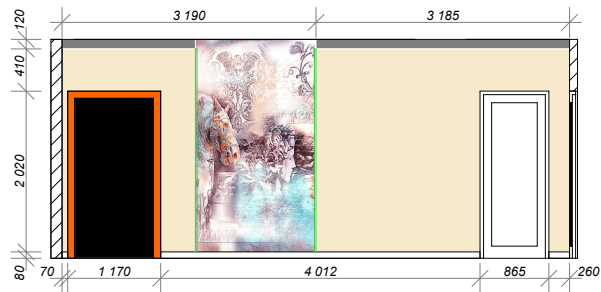


Вид 02

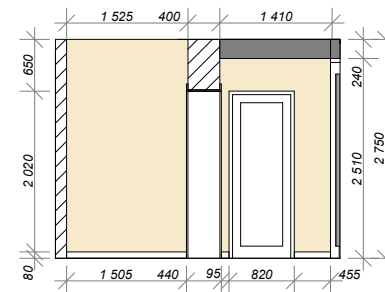


Вид 03

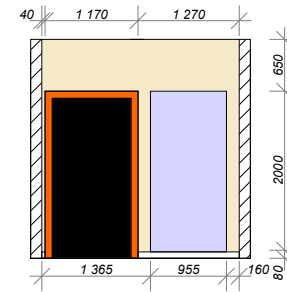

Вид 05

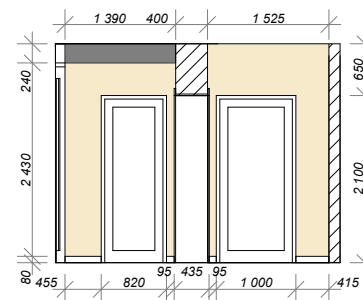

Вид 04

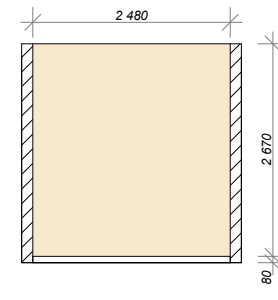

Вид 06



Ведомость отделочных материалов стен (холл)

№	Обозн.	Наименование	кол - во	ед.изм.	%	кол - во
1		Молдинг - Европласт (1.51.343)-12*75*2000 мм	11,2	м.п.		6 шт.
2		Молдинг - Европласт (1.51.321) - 8*19*2000 мм				
3		Краска декоративная или обои	28,4	м2	10	31,2
4		Зеркало	1,9	м2		1,9
5		Фреска или фотопечать	3,95	м2		3,95
6		Краска влагостойкая для гардеробной и хоз.блока	27,5	м2	10	30,3

Должность	Лист	№ док.	Подпись	Дата	Проект интерьера квартиры			
ГАП					Вид (1-6) холл	Стадия	Лист	Листов
Гл. спец.						РП	17	
Рук. гр.								
Проверил.								
Проектир.	Фазлиева Л.Ф.							
Проектир.	Фазлиева Л.Ф.							