



Дизайн-проект
квартиры по адресу
ул. Бульвар Юбилейный
д.29-А кв.114

2009 год

Обмерочный план существующих перегородок
М 1: 40

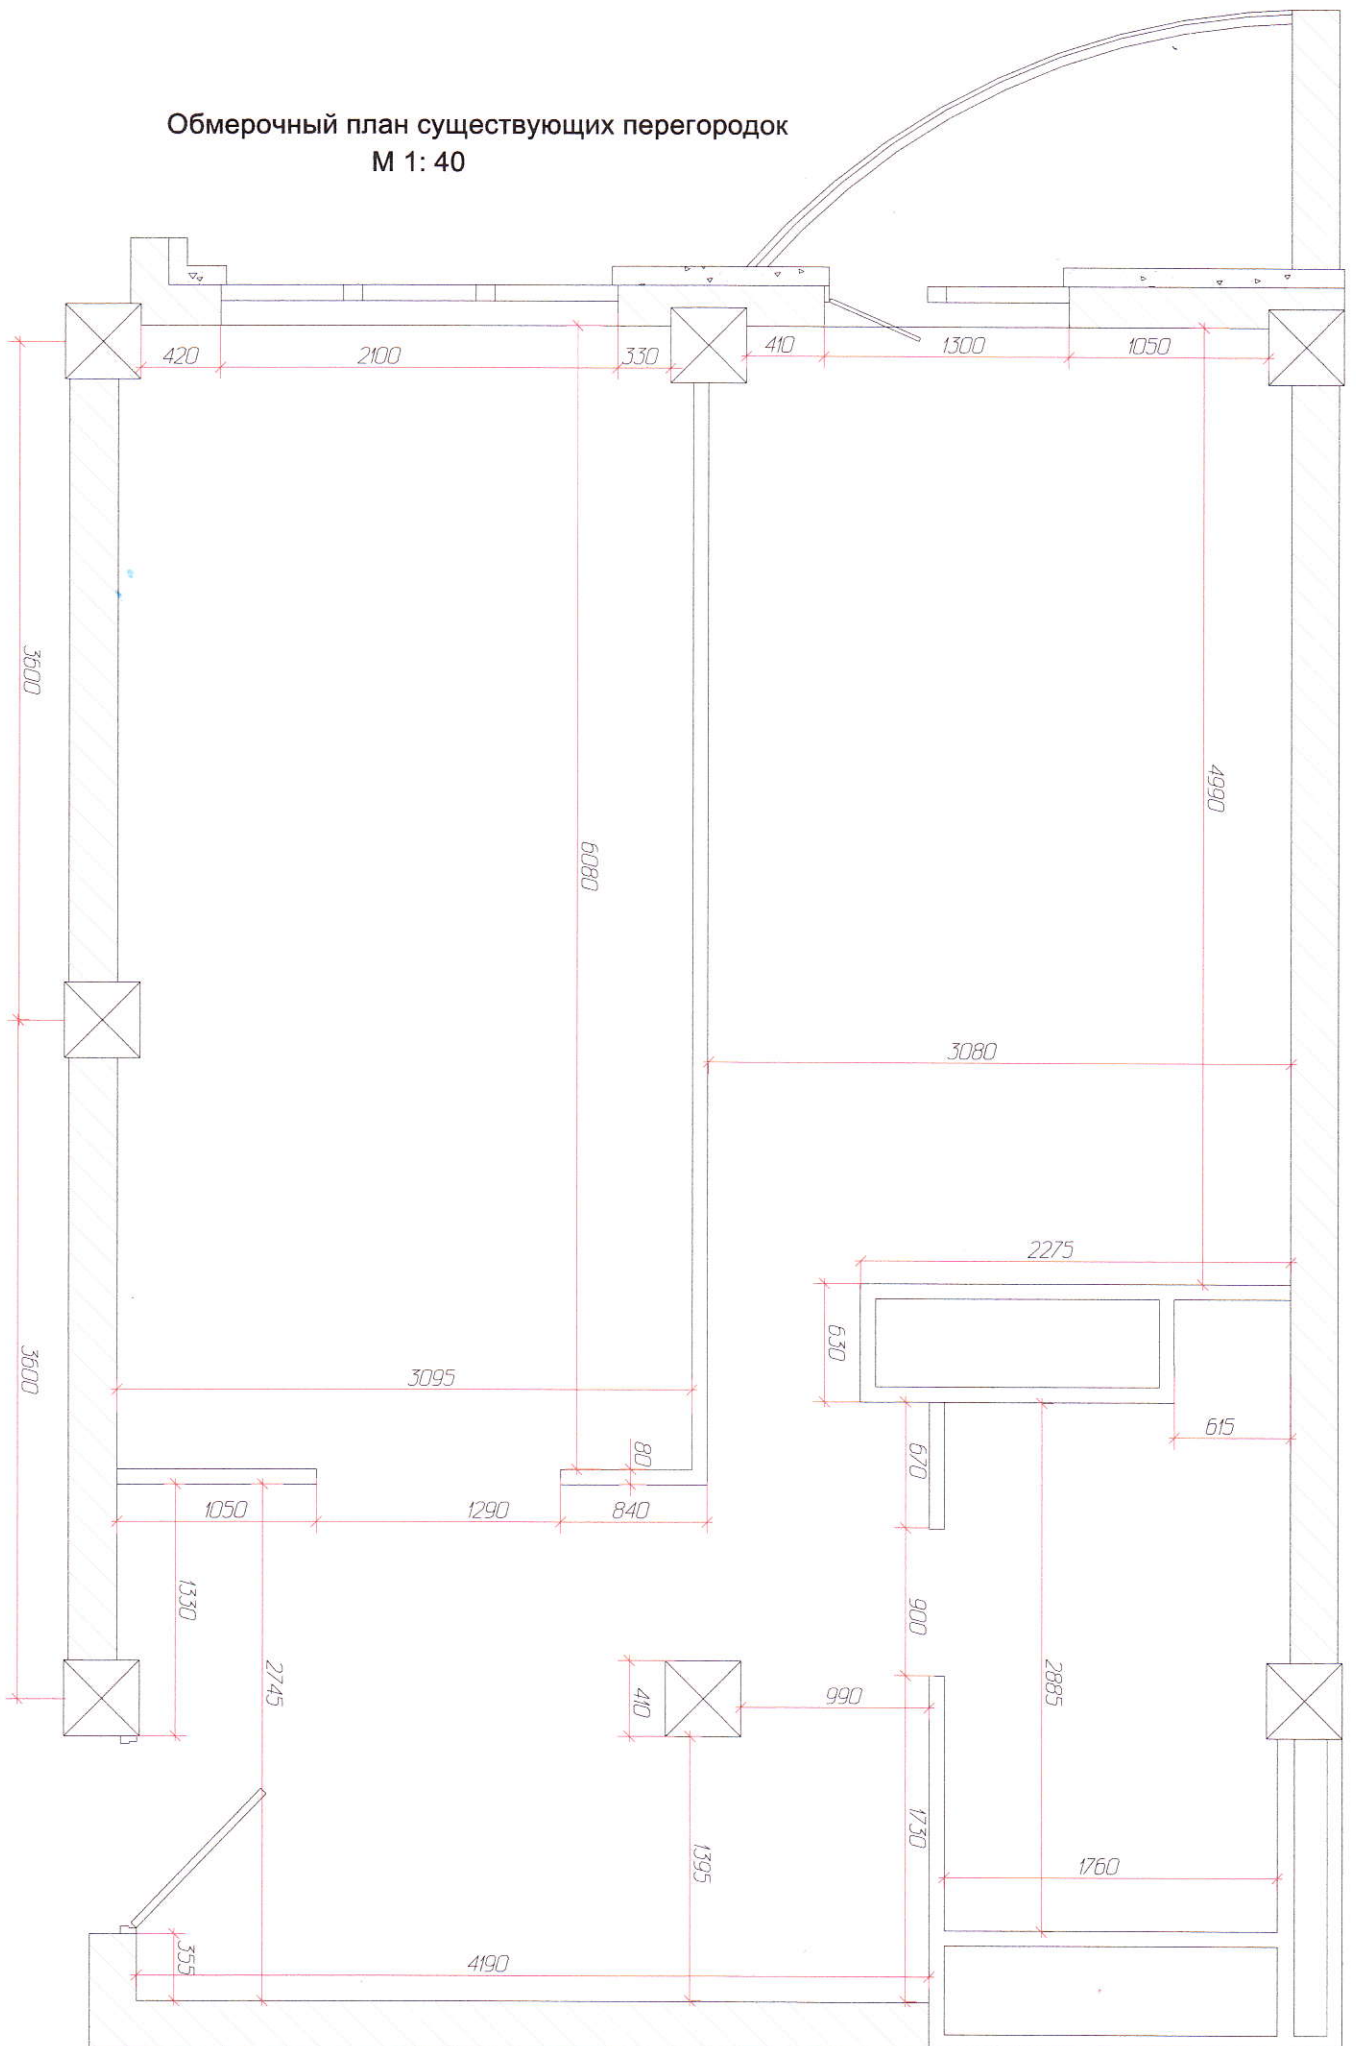





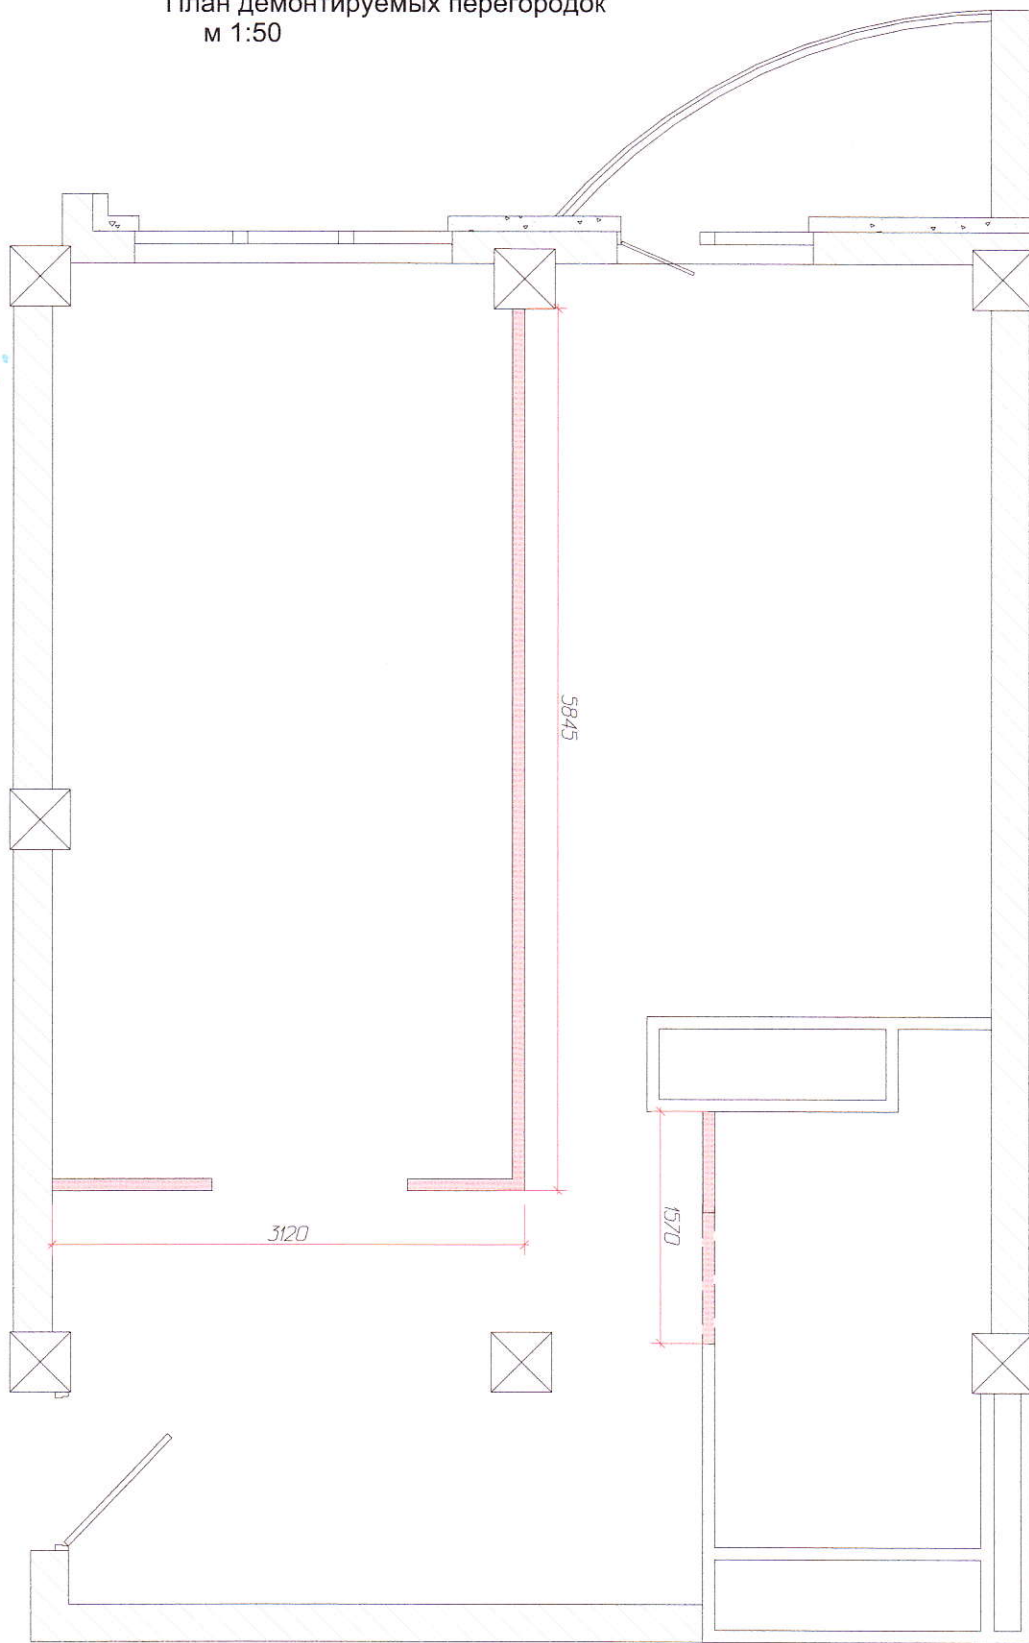


План демонтируемых перегородок
м 1:50

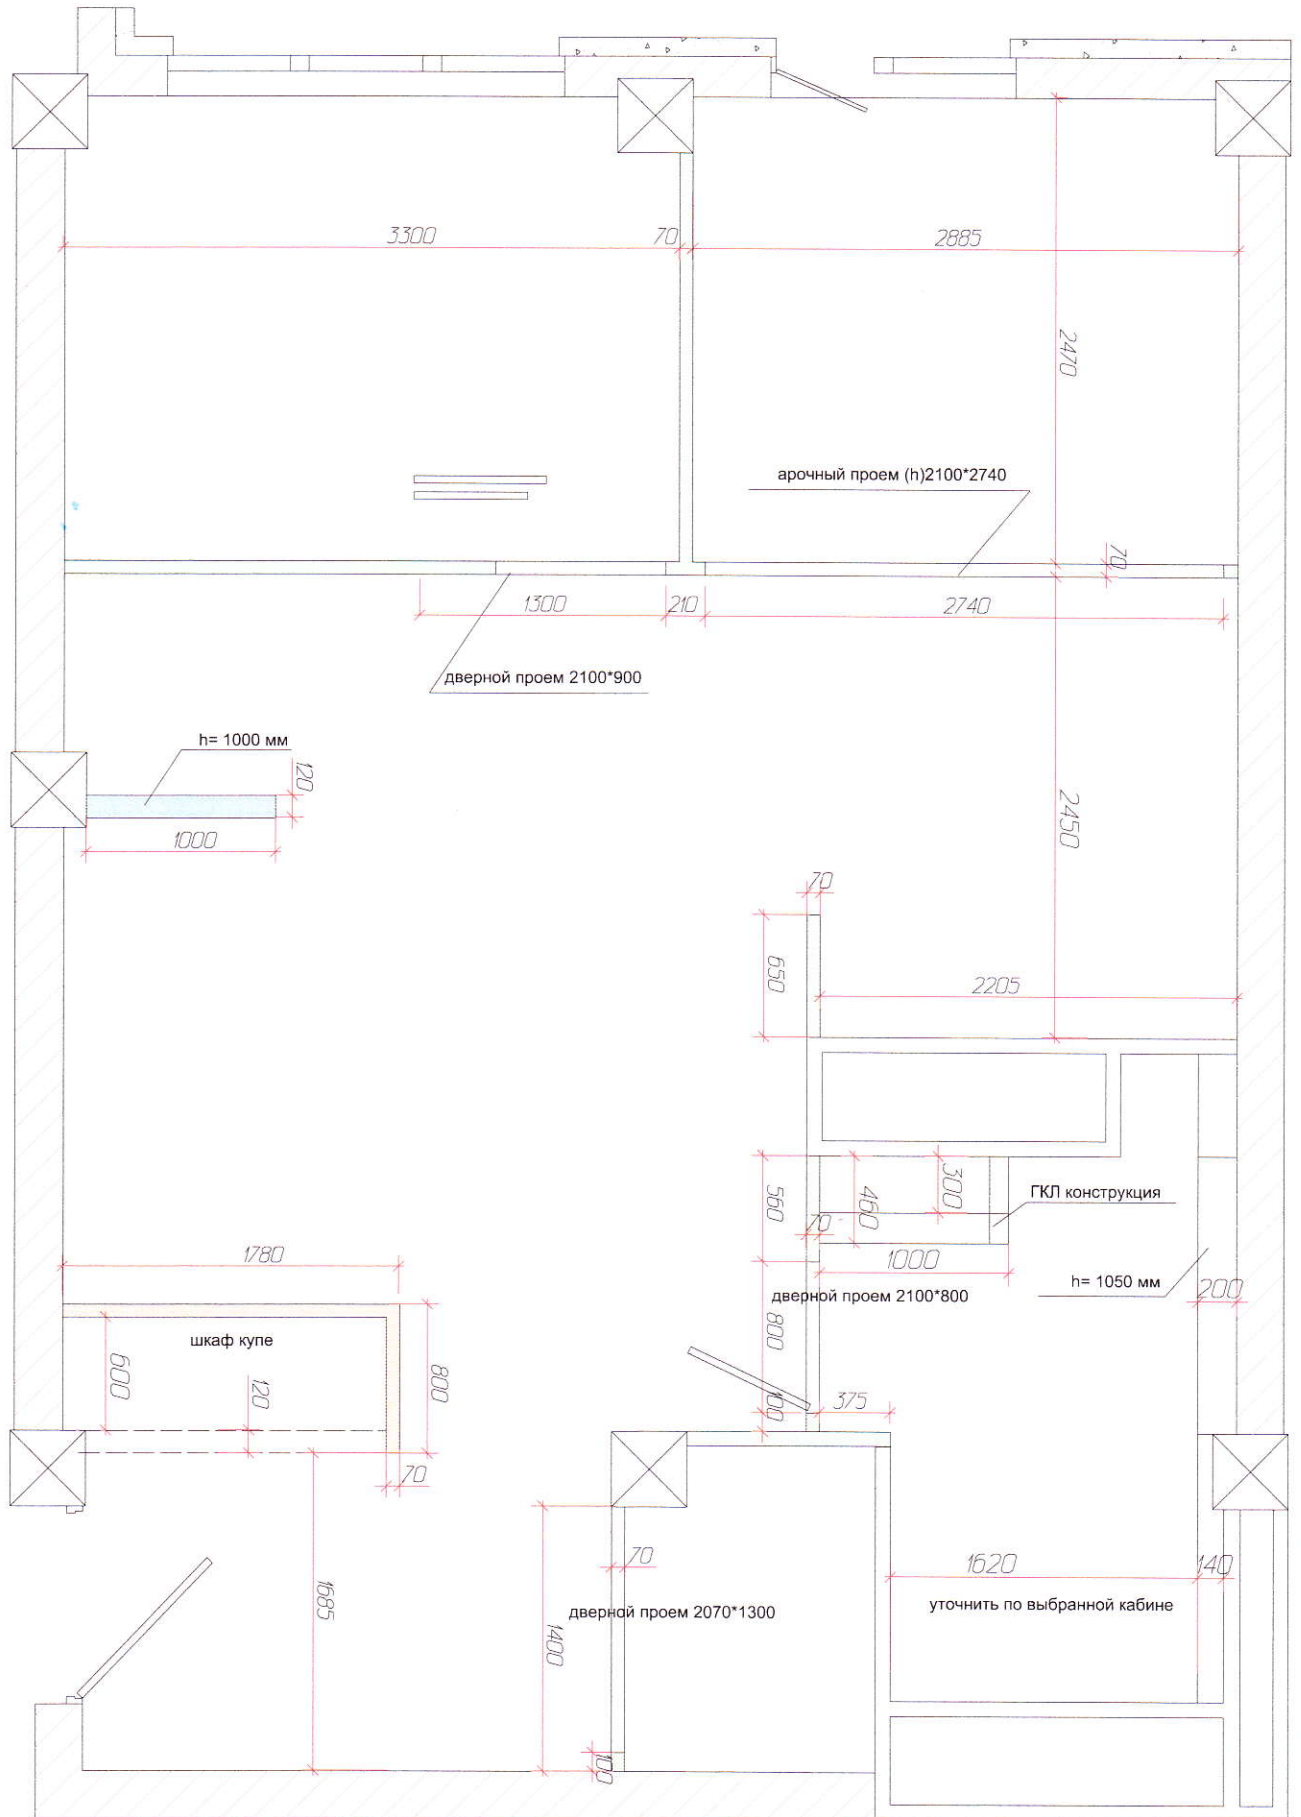


 -демонтируемая перегородка

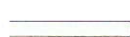





План возводимых перегородок *промежуточный*
 м 1:40

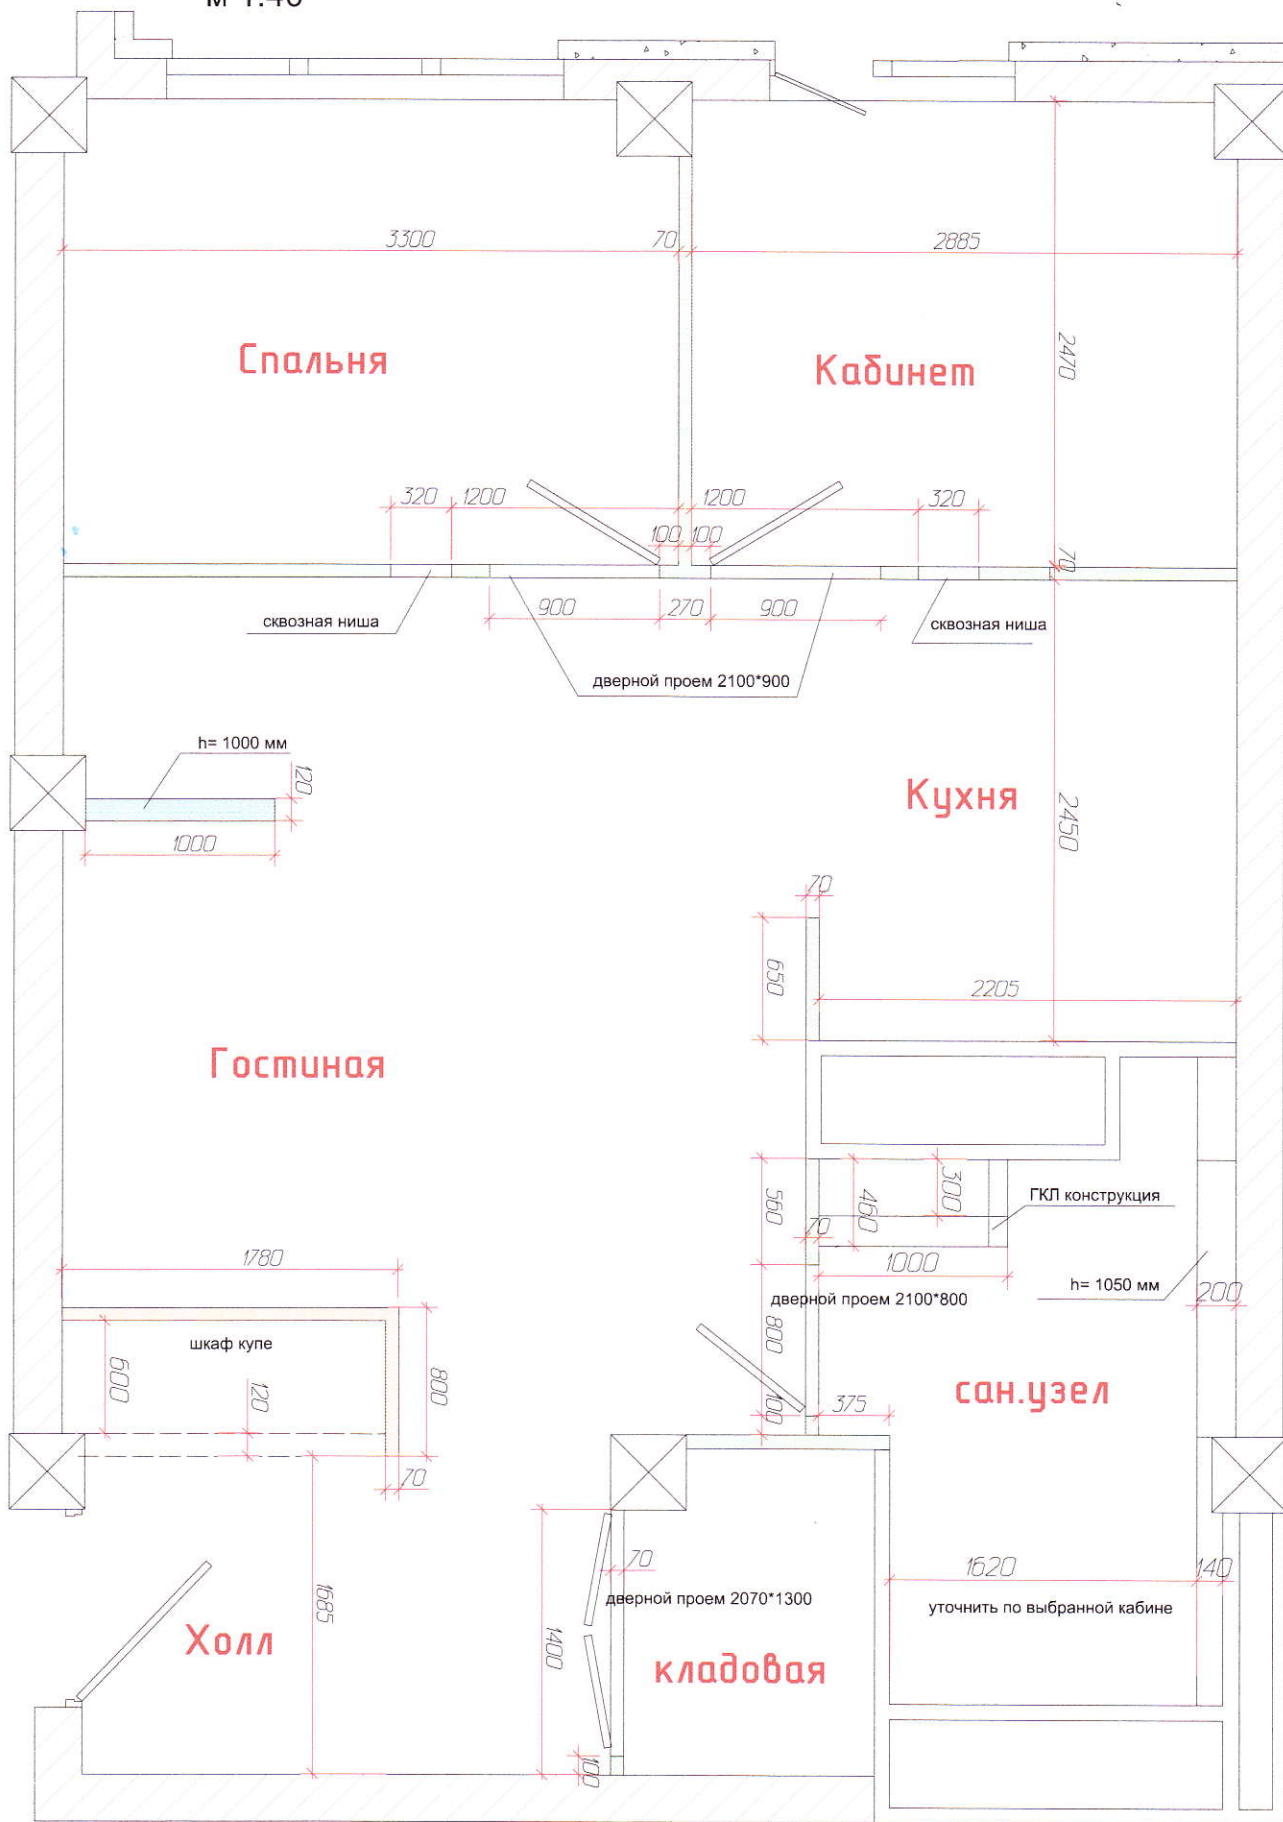


-  - межкомнатная перегородка ГКЛ, звукоизолир. слой-пенопласт
-  - ГКЛ конструкция для шкафа-купе h=2600
-  - ГВЛ короб h=2600
-  - ГВЛ короб h=1050
-  - перегородка h=1000
-  - ГВЛ конструкция в ванной для встроенного шкафа и стир машины

План возводимых перегородок
м 1:40



-  - межкомнатная перегородка ГКЛ , звукоизолир.слой-пенопласт
-  -ГКЛ конструкция для шкафа-купе h=2600
-  -ГВЛ короб h=2600
-  -ГВЛ короб h=1050
-  - перегородка h=1000
-  -ГВЛ конструкция в ванной для встроенного шкафа и стир машины


План полов
м 1:40

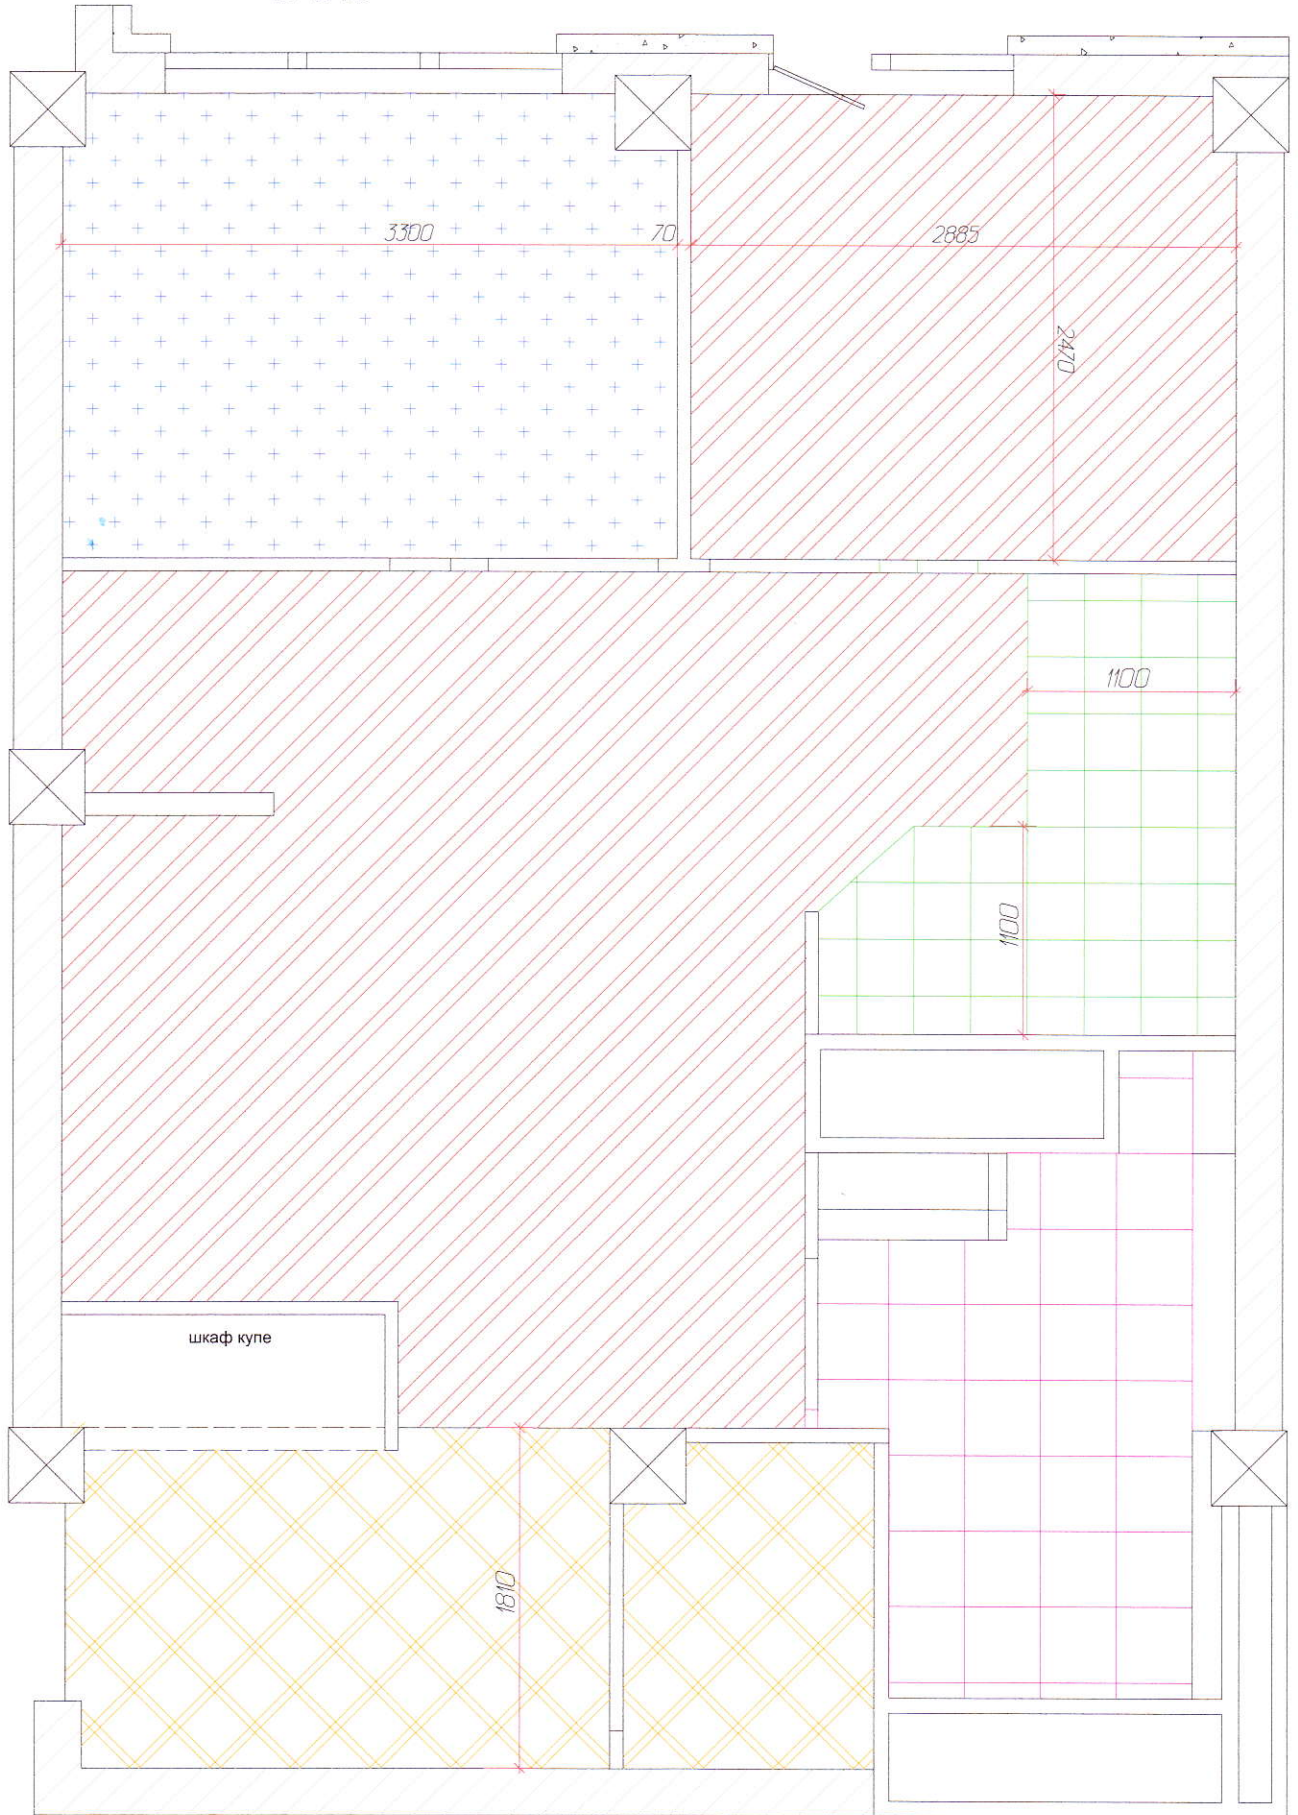

ламинат
26 м.кв



фанера+ковролин
8,2 м.кв

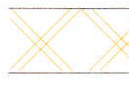

керамич плитка вид 1- 9 м.кв.




керамич плитка вид 2- 4 м.кв



Плитка 4114 Орхидея коричневая Kerama Marazzi, теплый пол

План потолков
м 1:40

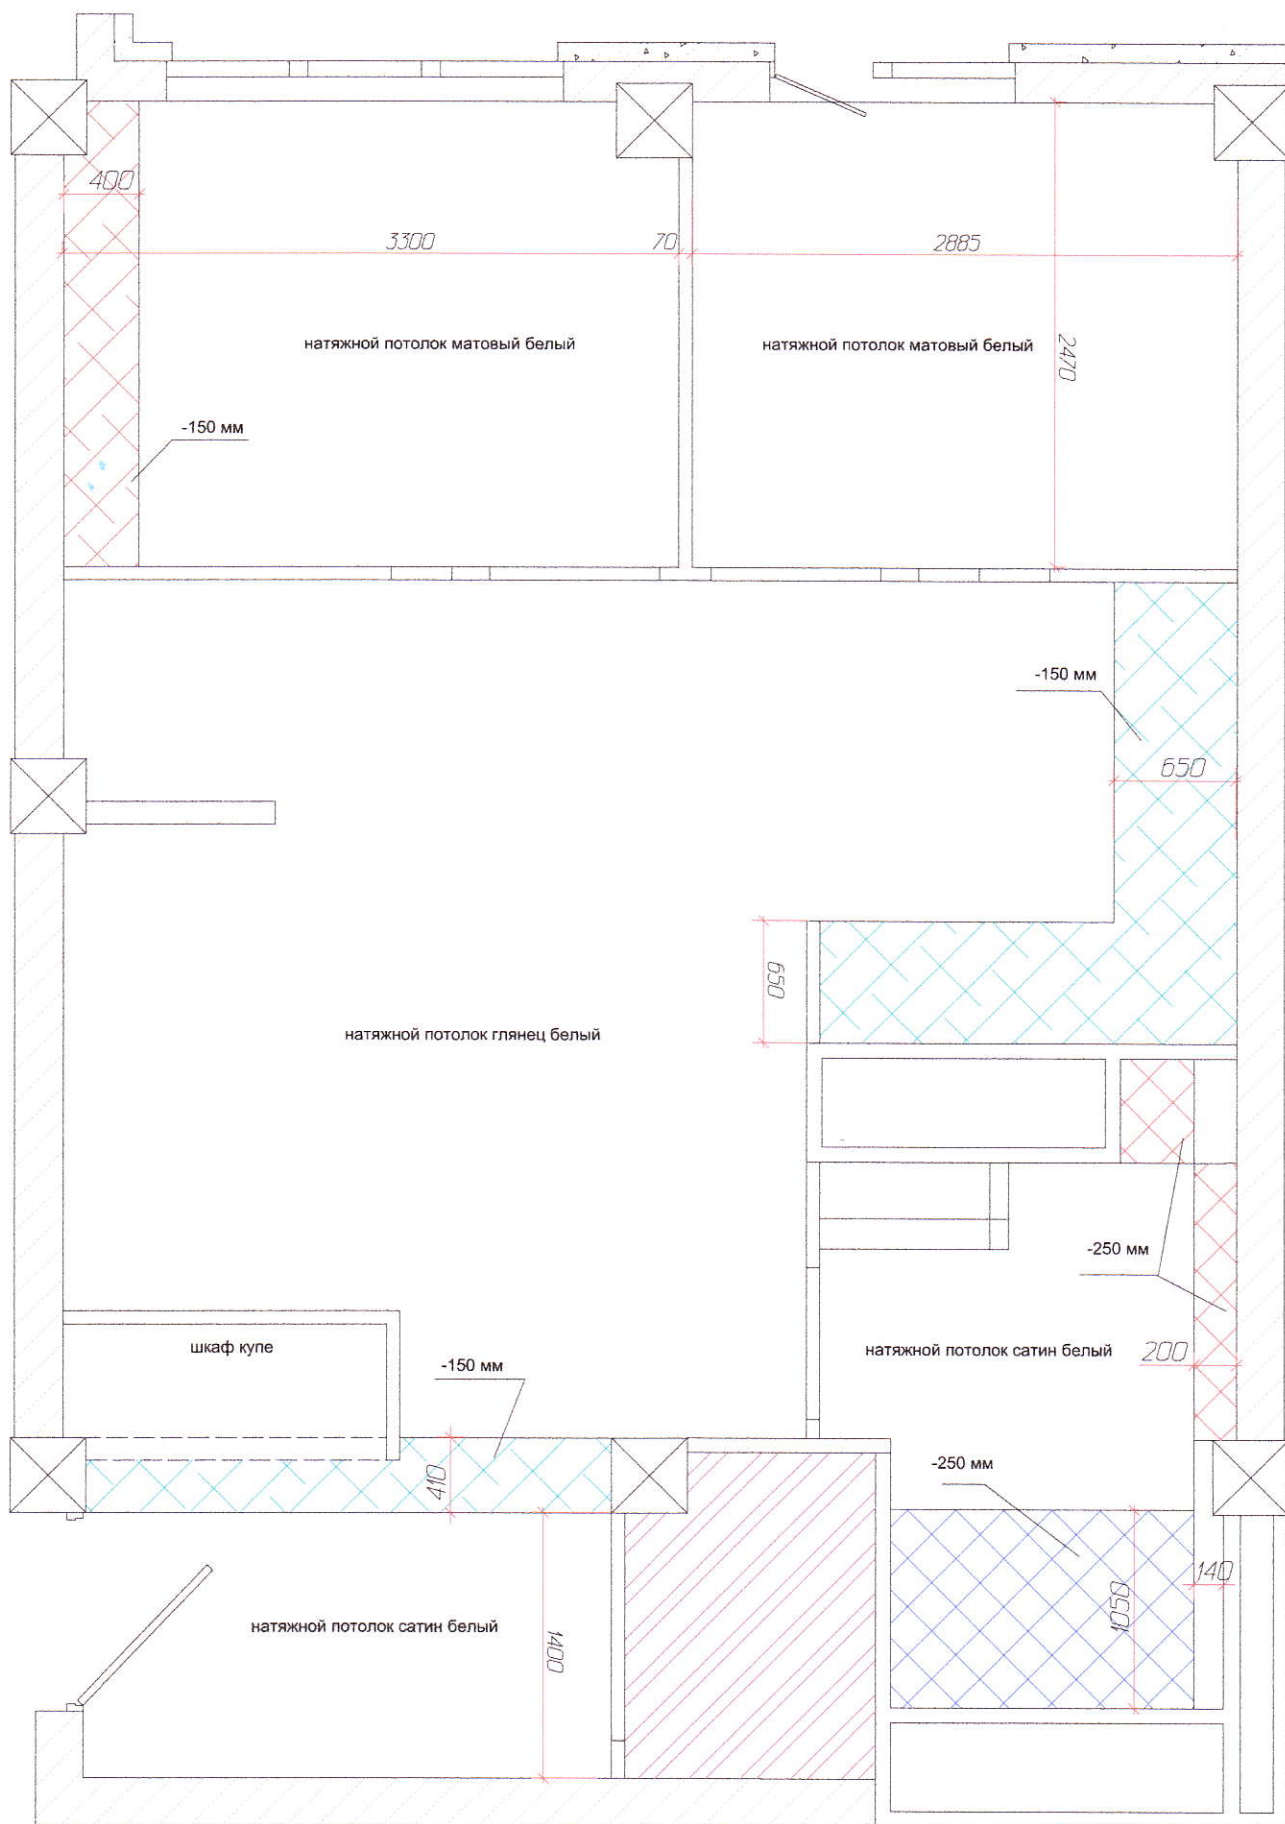

-ГКЛ +флиз обои+окраска



флизелиновые обои под покраску+краска




-ГВЛ +окраска



натяжной потолок


План светильников и групп освещения
 м 1:40

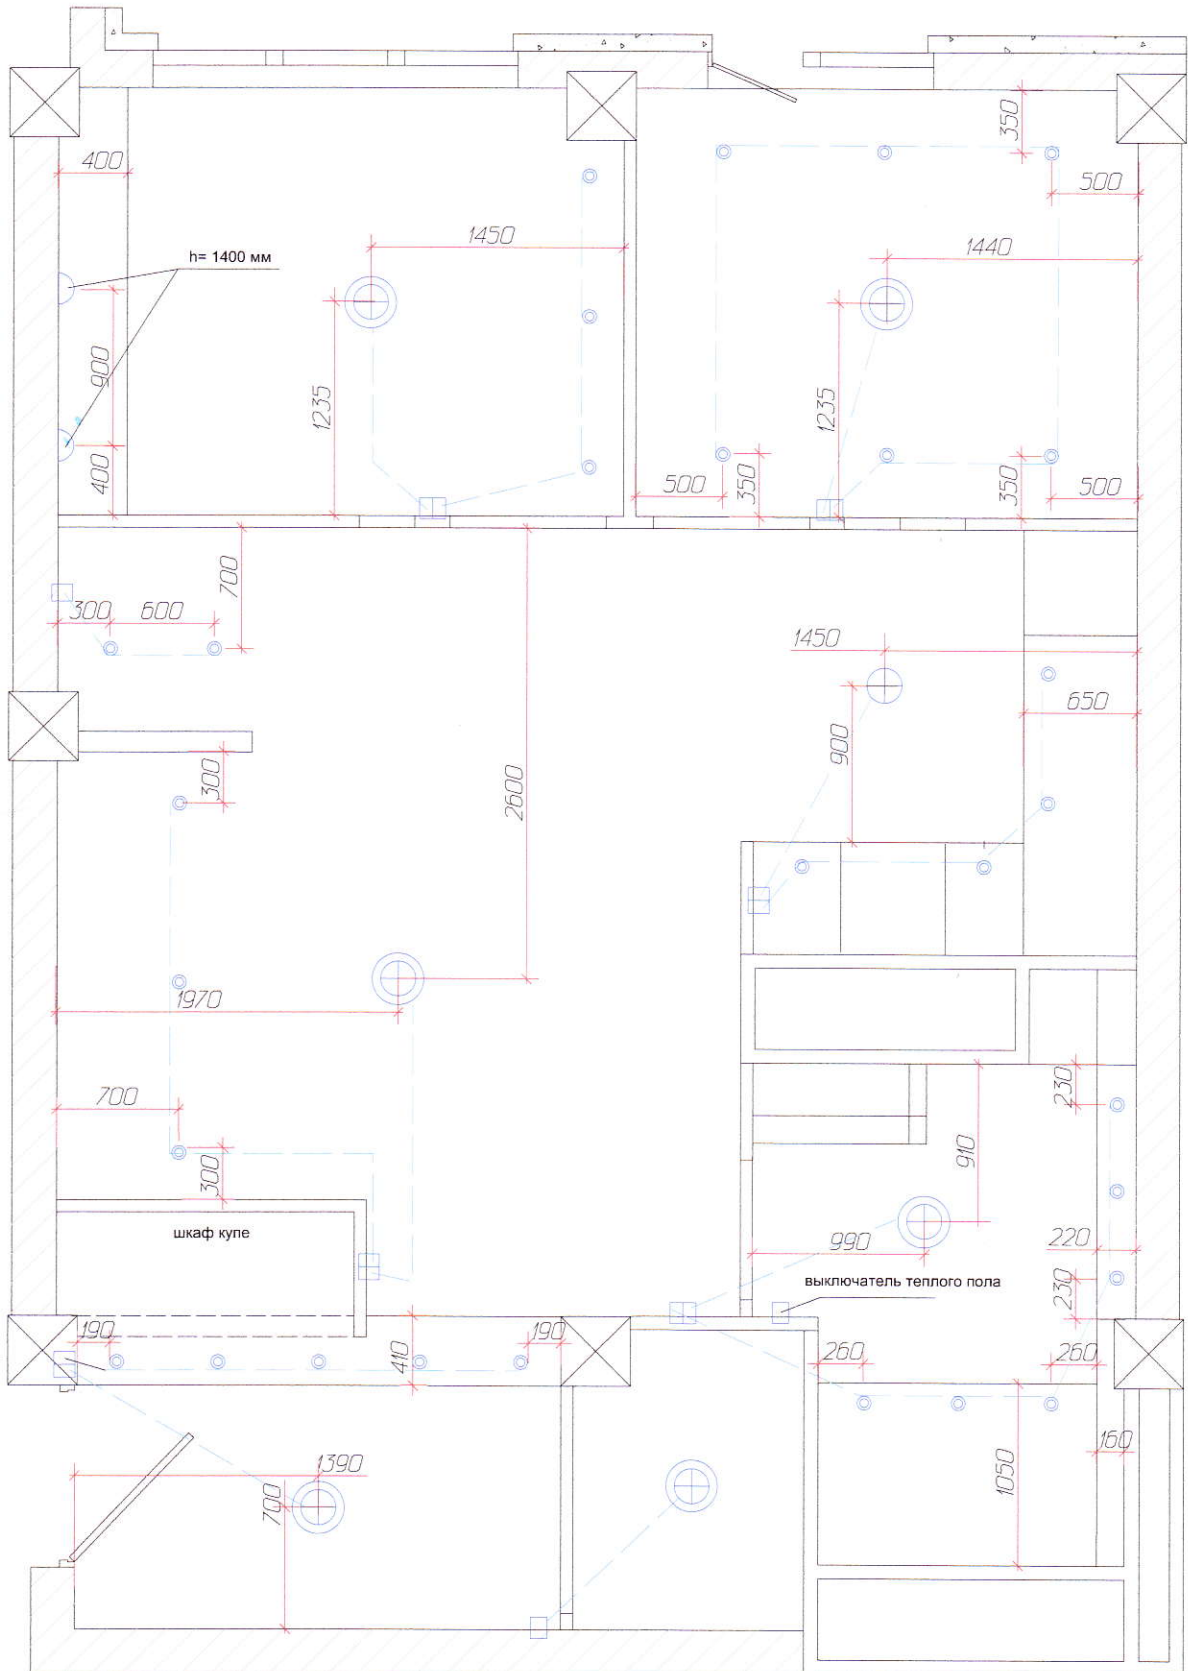

- | | | | |
|--|----------------------------------|--|-----------------------------|
| | светильник центральное освещение | | выключатель двойной h=900 |
| | спот, галогенная лампа | | выключатель одинарный h=900 |
| | бра | | |





План расстановки мебели

М 1:50

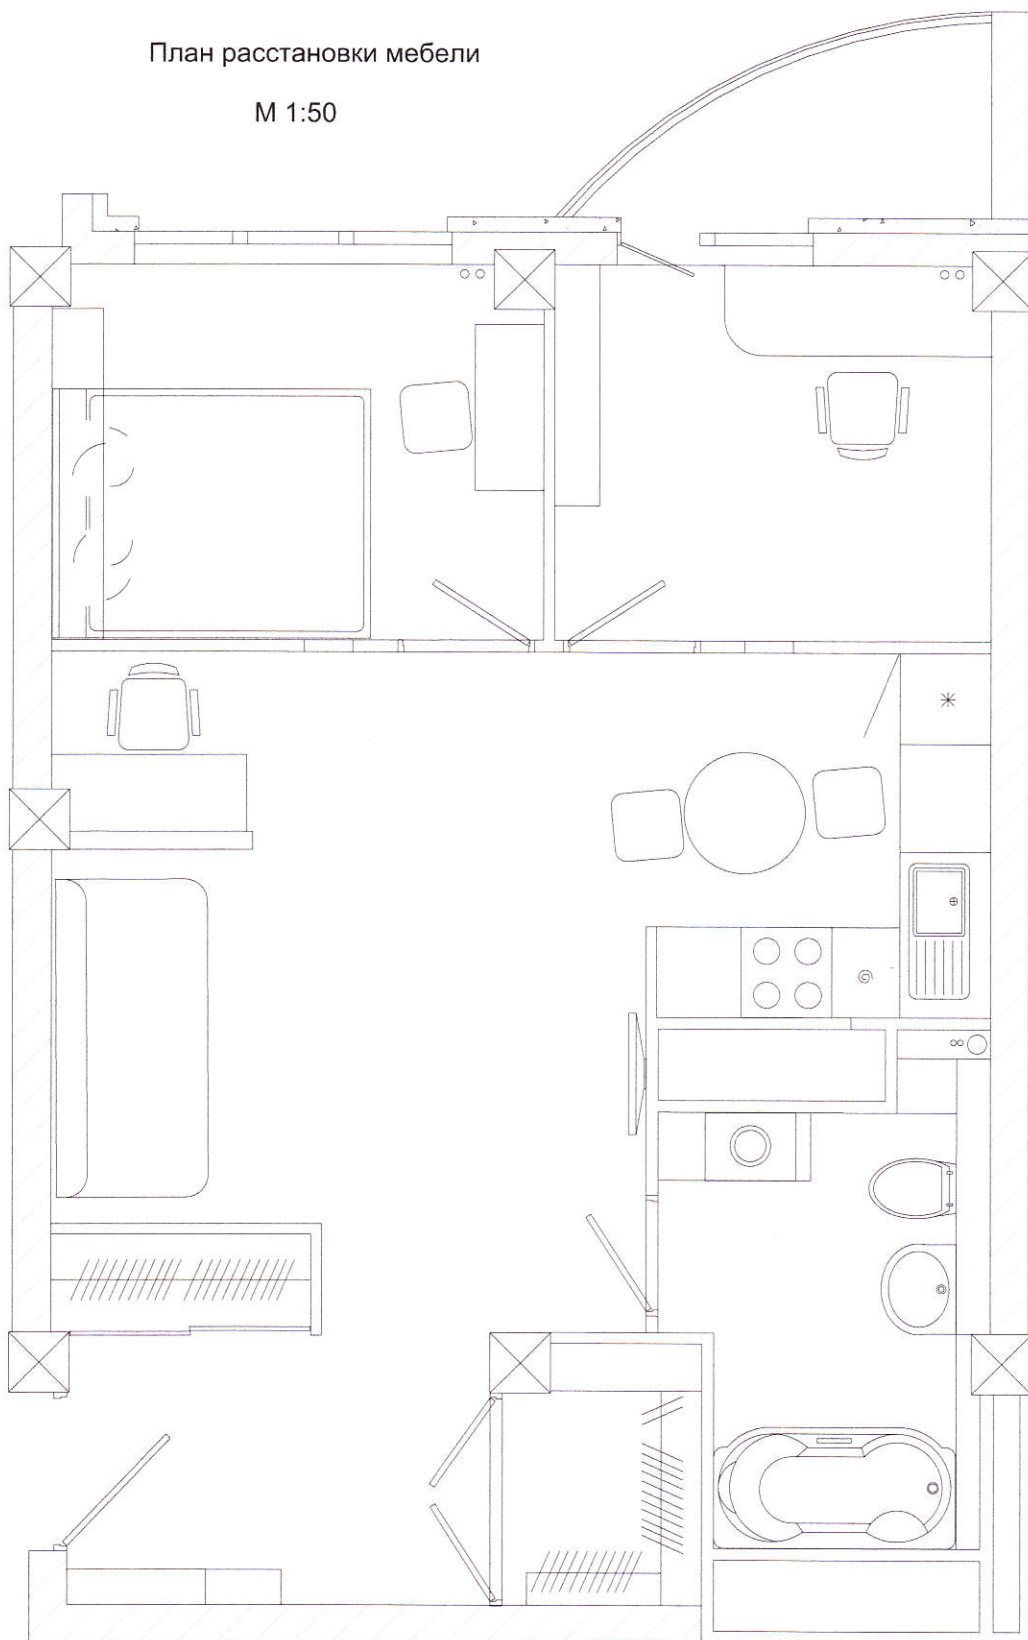



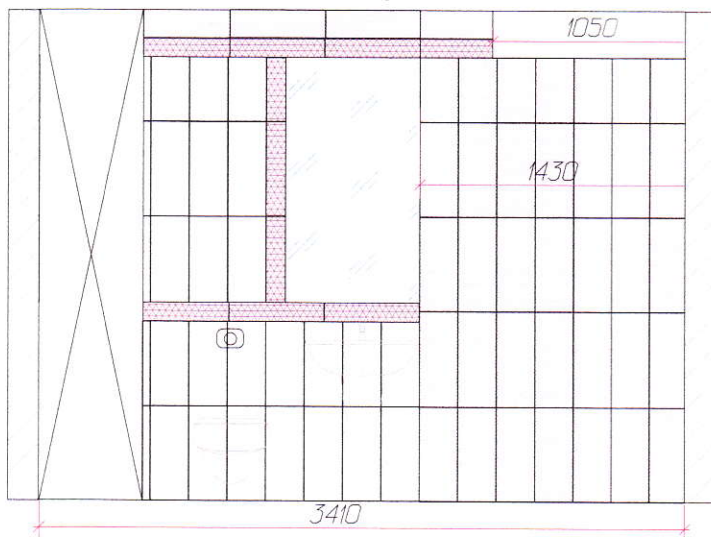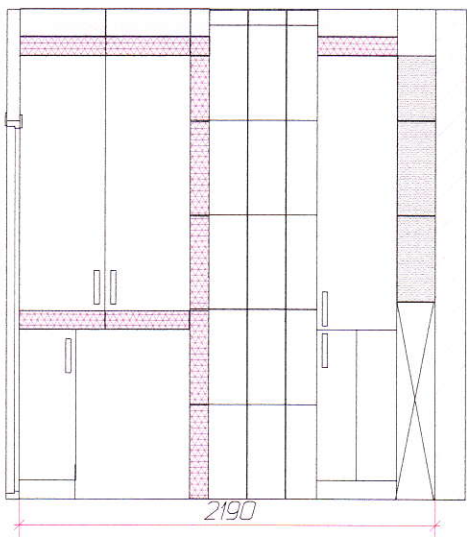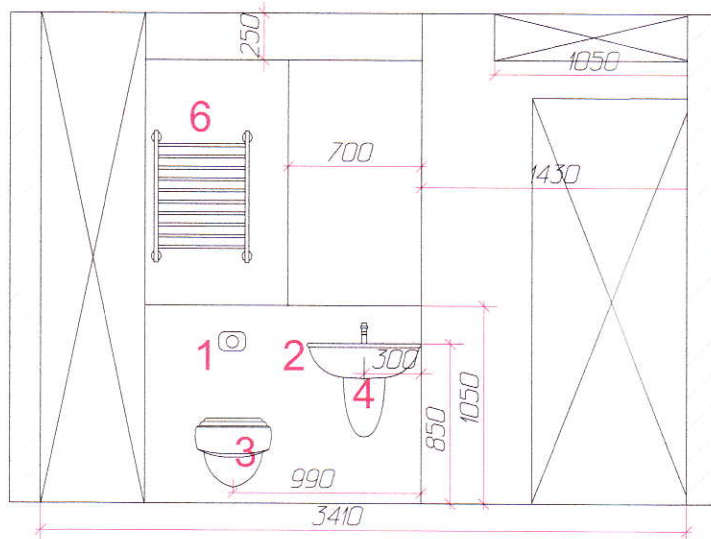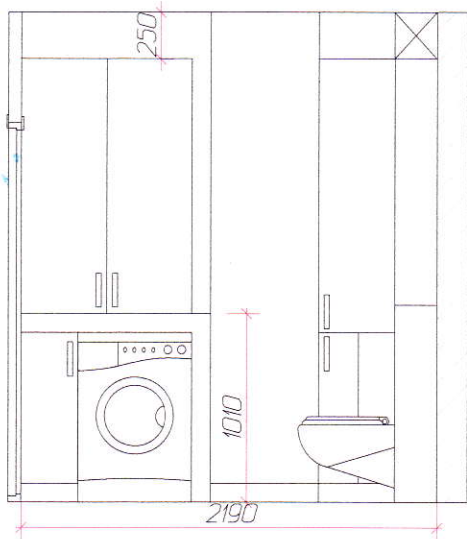

м 1:40

Санузел. Развертка стен.







Плитка керамическая Kerama Marazzi (Россия)

-  A17/7019 Бордюр Орхидея 50x9.6 -30 шт
-  7015 Орхидея сиреневый 20x50 -14 м.кв.
-  7016 Орхидея коричневый 20x50 -6 м.кв.
-  7014 Орхидея белый 20x50 -7 м.кв.

Пол ----4114 Орхидея 40.2x40.2 -6,46 м.кв.

Сан.ге

- 1 Инсталляци
монтажная в
- 2 Инсталляци
монтажная в
- 3 Подвесной
- 4 Раковина с
- 5 Душевая ка
- 6 Полотенце

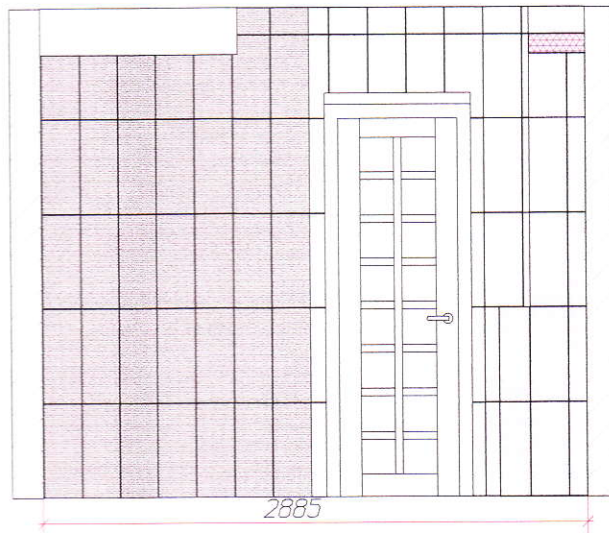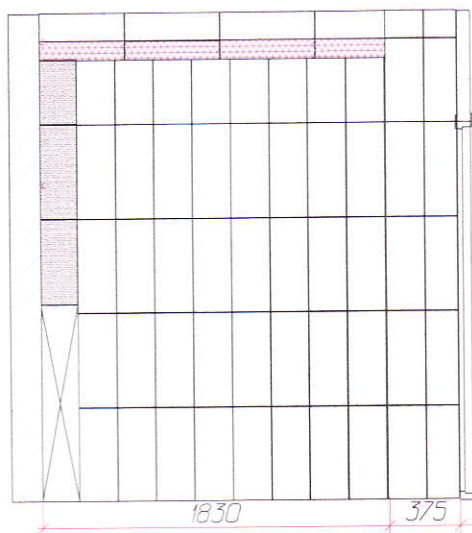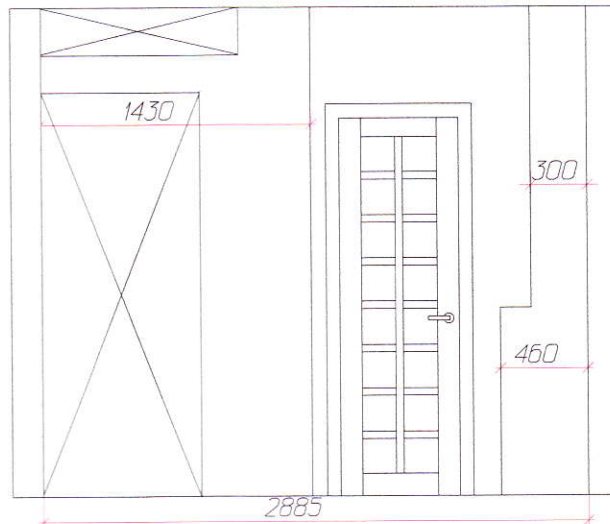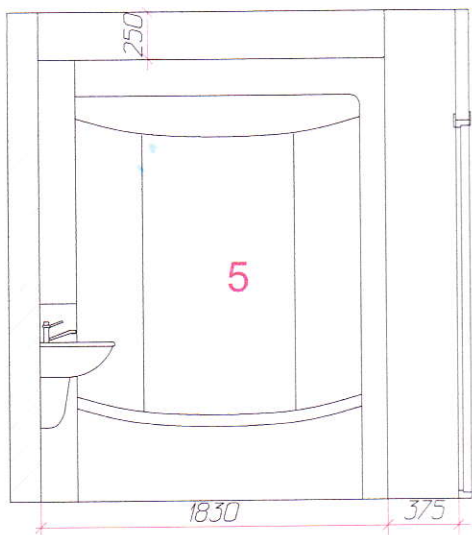

Сан.тех. оборудование

ванна для подвесного унитаза Grohe Rapid SL 38525000

ванна высота 1000 мм

ванна для подвесной раковины Rapid SL 38541

ванна высота 1000 мм



подвесной унитаз

ванна с полупьедесталом+ смеситель Grohe



ванная кабина

ванна сушилка

Прихожая , развертка стен. М 1:40

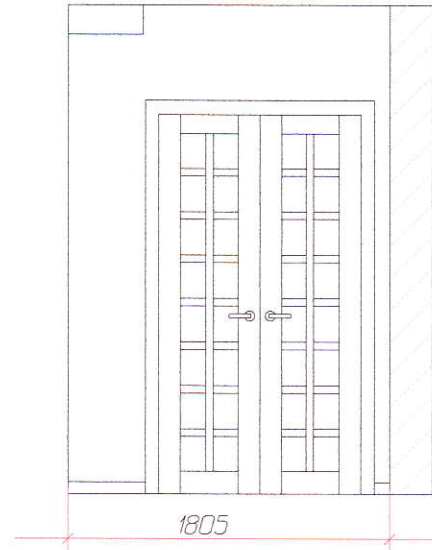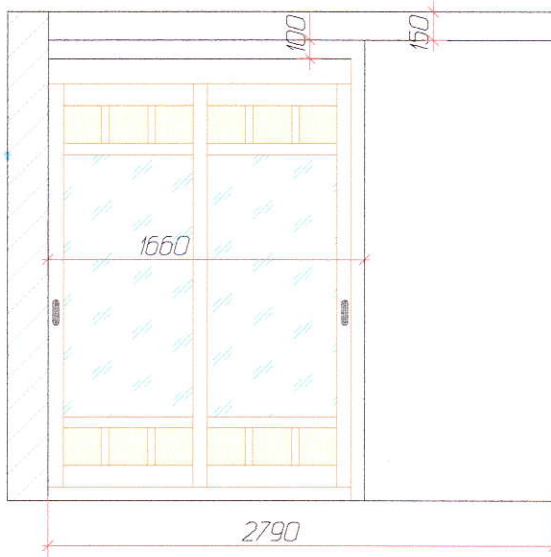


Усиленный профиль с закладной для монтажа дверей-купе

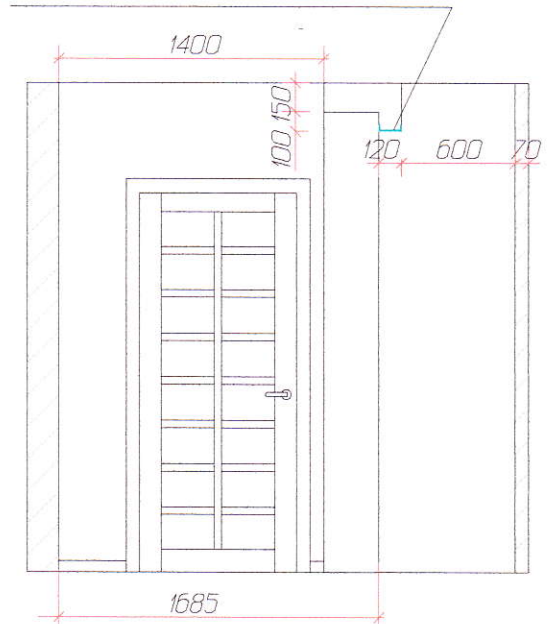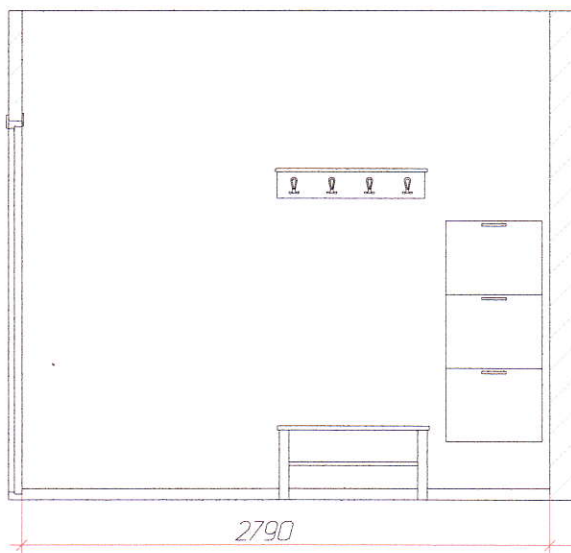


Отделка стен-декоративная штукатурка
OPTIMIST-ELITE Лабиринт+лазурь
цвет желто-бежевый 15,5 м. кв.

Развертка кухни
М 1:40


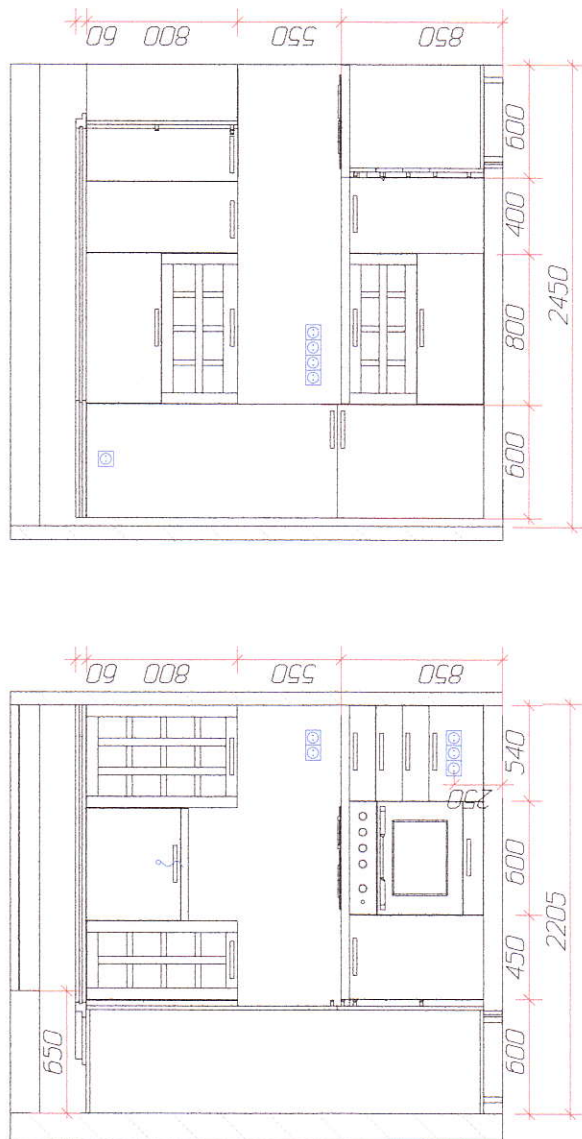


спальня развертка стен. М 1:4.0

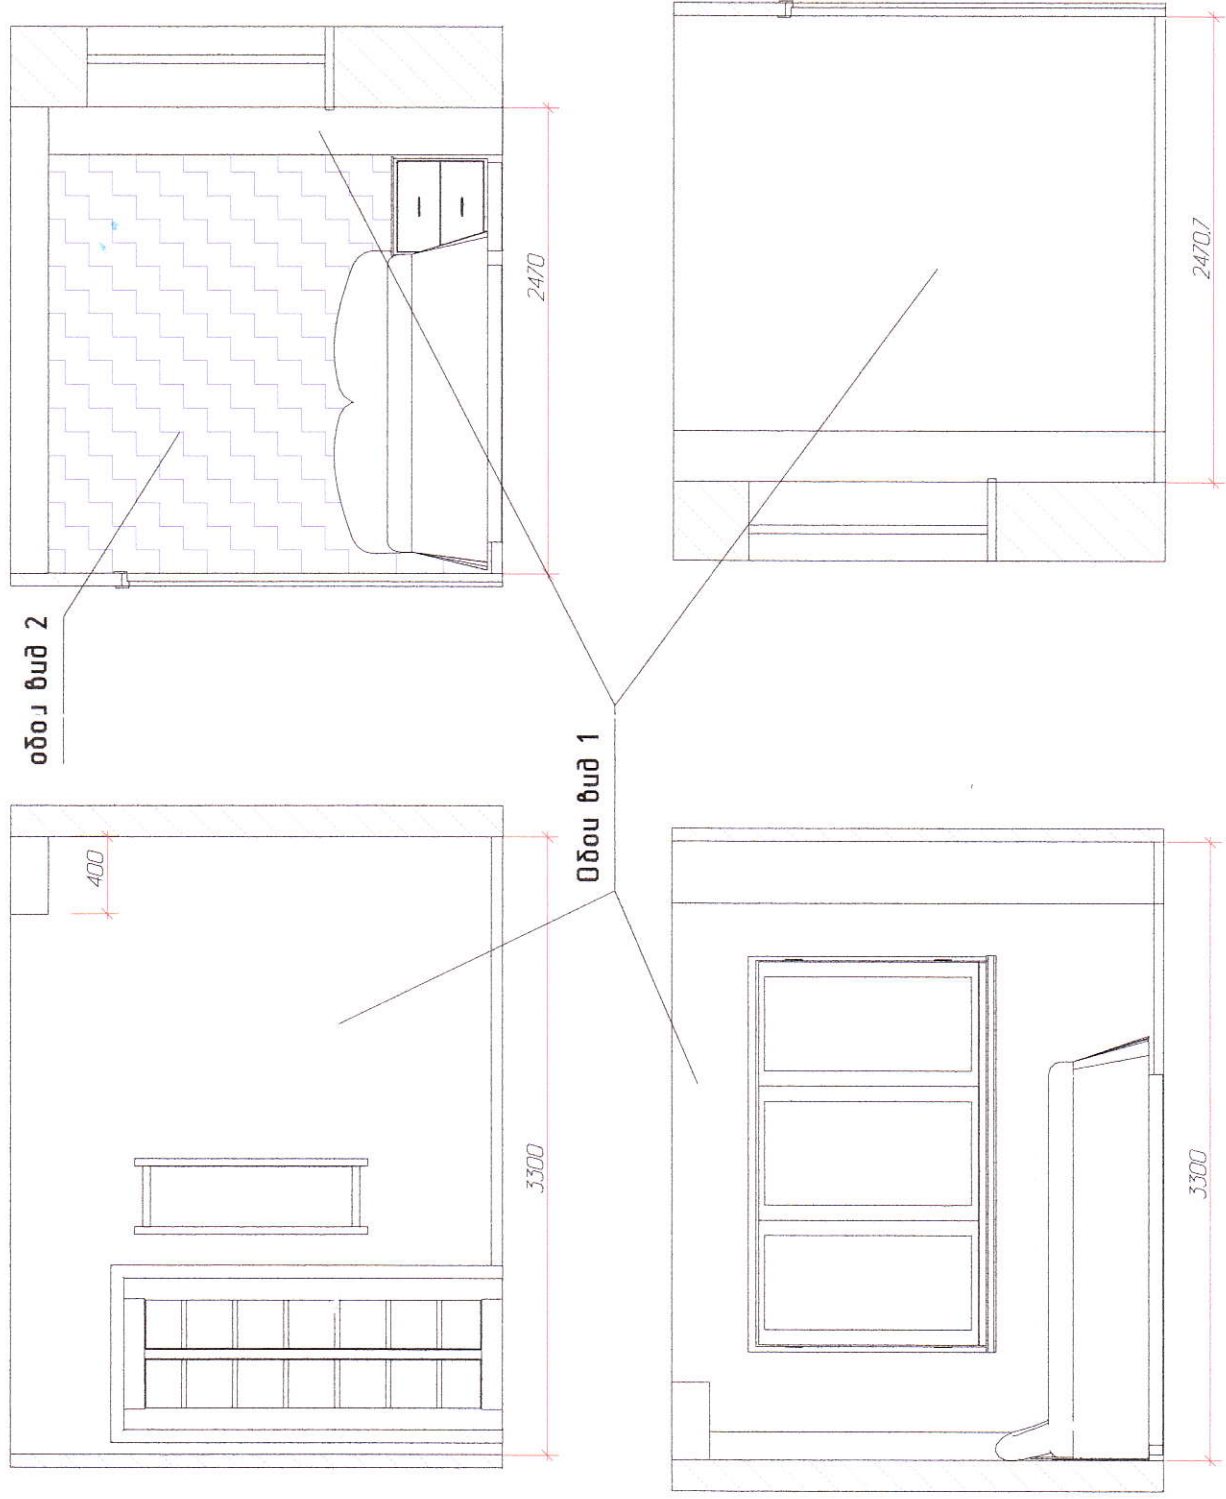

Отделка стен - обои двух видов
вид 1-однотонные; вид 2- с рисунком

Кабинет развертка стен. М 1:40

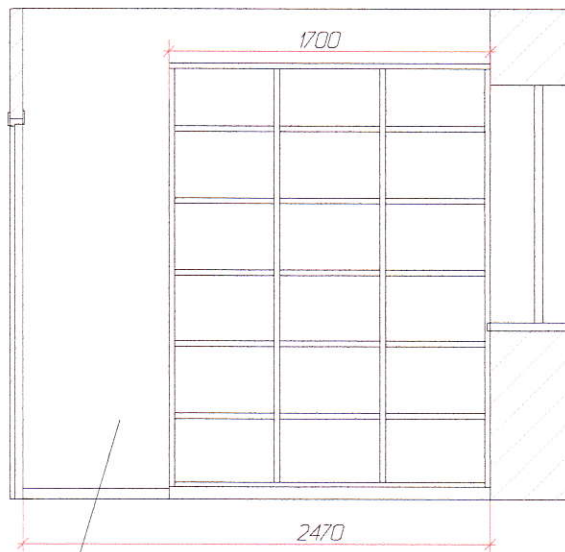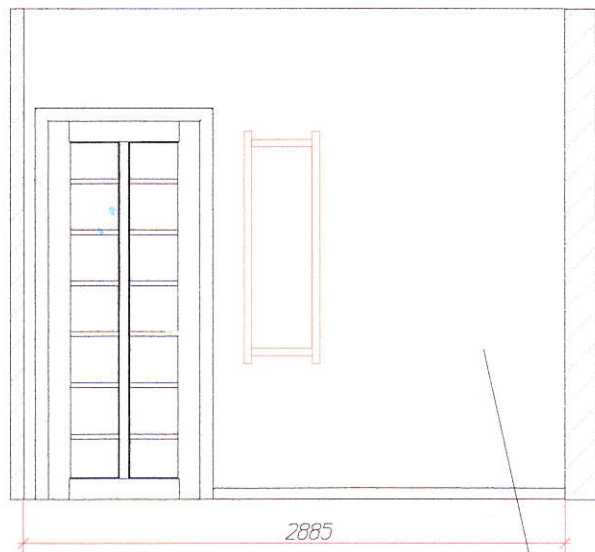

Отделка стен - обои

