


# д. Михальчиково

## ПРОЕКТ ПЛАНИРОВКИ И МЕЖЕВАНИЯ ТЕРРИТОРИИ V ОЧЕРЕДИ СТРОИТЕЛЬСТВА ОСНОВНОЙ ЧЕРТЕЖ (ЭСКИЗ ЗАСТРОЙКИ)

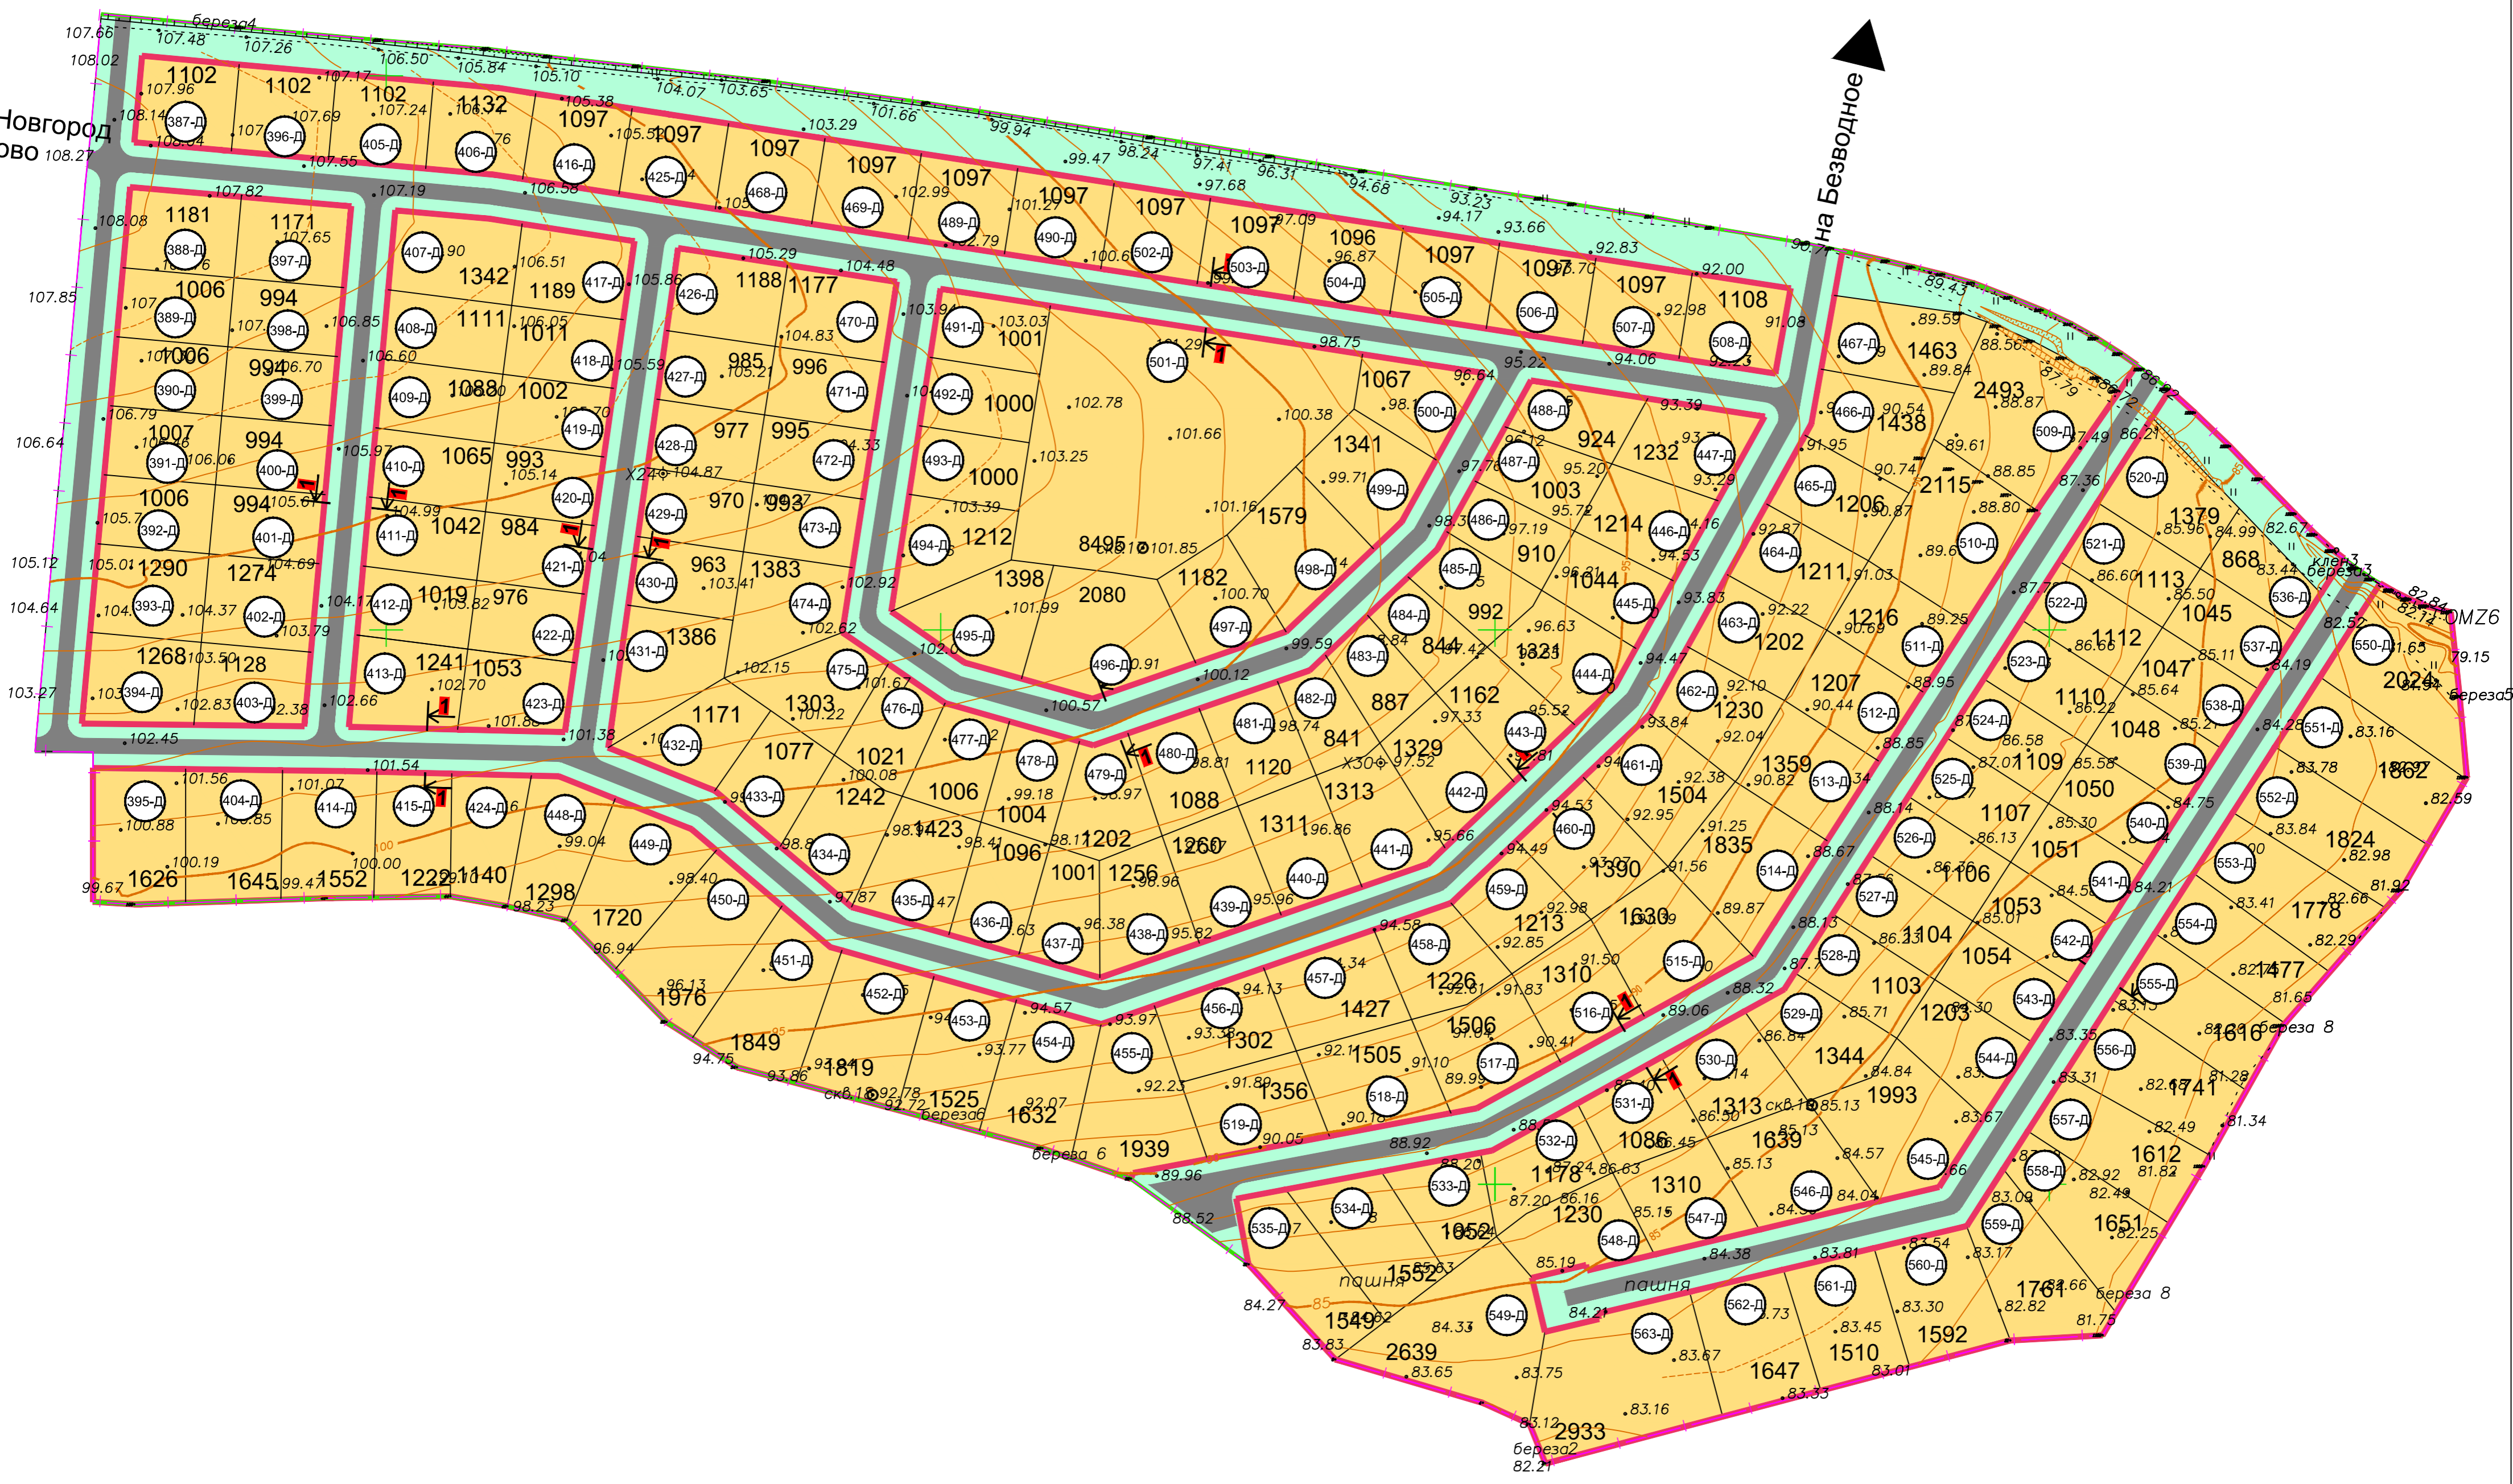

### УСЛОВНЫЕ ОБОЗНАЧЕНИЯ

	ГРАНИЦА РАЗРАБОТКИ ПРОЕКТА
	КРАСНЫЕ ЛИНИИ
	ГРАНИЦЫ КАДАСТРОВЫХ УЧАСТКОВ
	МАЛОЭТАЖНАЯ ЖИЛАЯ ЗАСТРОЙКА
	ПРОЕЗЖАЯ ЧАСТЬ С КАПИТАЛЬНЫМ ПОКРЫТИЕМ
	ОЗЕЛЕНЁННЫЕ ТЕРРИТОРИИ ОБЩЕГО ПОЛЬЗОВАНИЯ
	НОМЕР УЧАСТКА

- ГРАНИЦА РАЗРАБОТКИ ПРОЕКТА
- КРАСНЫЕ ЛИНИИ
- ГРАНИЦЫ КАДАСТРОВЫХ УЧАСТКОВ
- МАЛОЭТАЖНАЯ ЖИЛАЯ ЗАСТРОЙКА
- ПРОЕЗЖАЯ ЧАСТЬ С КАПИТАЛЬНЫМ ПОКРЫТИЕМ
- ОЗЕЛЕНЁННЫЕ ТЕРРИТОРИИ ОБЩЕГО ПОЛЬЗОВАНИЯ
- НОМЕР УЧАСТКА

### ТЕХНИКО-ЭКОНОМИЧЕСКИЕ ПОКАЗАТЕЛИ

- КОЛИЧЕСТВО УЧАСТКОВ - 177
- ПЛОЩАДЬ ТЕРРИТОРИИ ПОД МЖЗ - 23,3 ГА
- ПЛОЩАДЬ ТЕРРИТОРИИ ПОД МЕСТАМИ ОБЩЕГО ПОЛЬЗОВАНИЯ - 6,7 ГА
- ПЛОЩАДЬ АСФАЛЬТОВОГО ПОКРЫТИЯ - 1,6 ГА

### РАЗРЕЗ 1 - 1

