


Экспликация. Внеквартирные помещения (один этаж)		Площадь, кв. м.
Номер	Наименования помещений	
6	Лифтовой холл	11,9
7	Внеквартирный коридор	9,6
8	Внеквартирный коридор	9,6
9	Внеквартирный коридор	23,0
10	Внеквартирный коридор	9,2
11	Тамбур	4,7
12	Эвакуационный балкон	4,8
13	Эвакуационная лестница	12,0

Экспликация. Квартирные помещения (один этаж)		Площадь, кв. м.
Номер	Наименования помещений	
1	Жилая комната	193,4
2	Кухня	75,0
3	Санузел	26,4
4	Прихожая	45,0
5	Лоджия	17,6

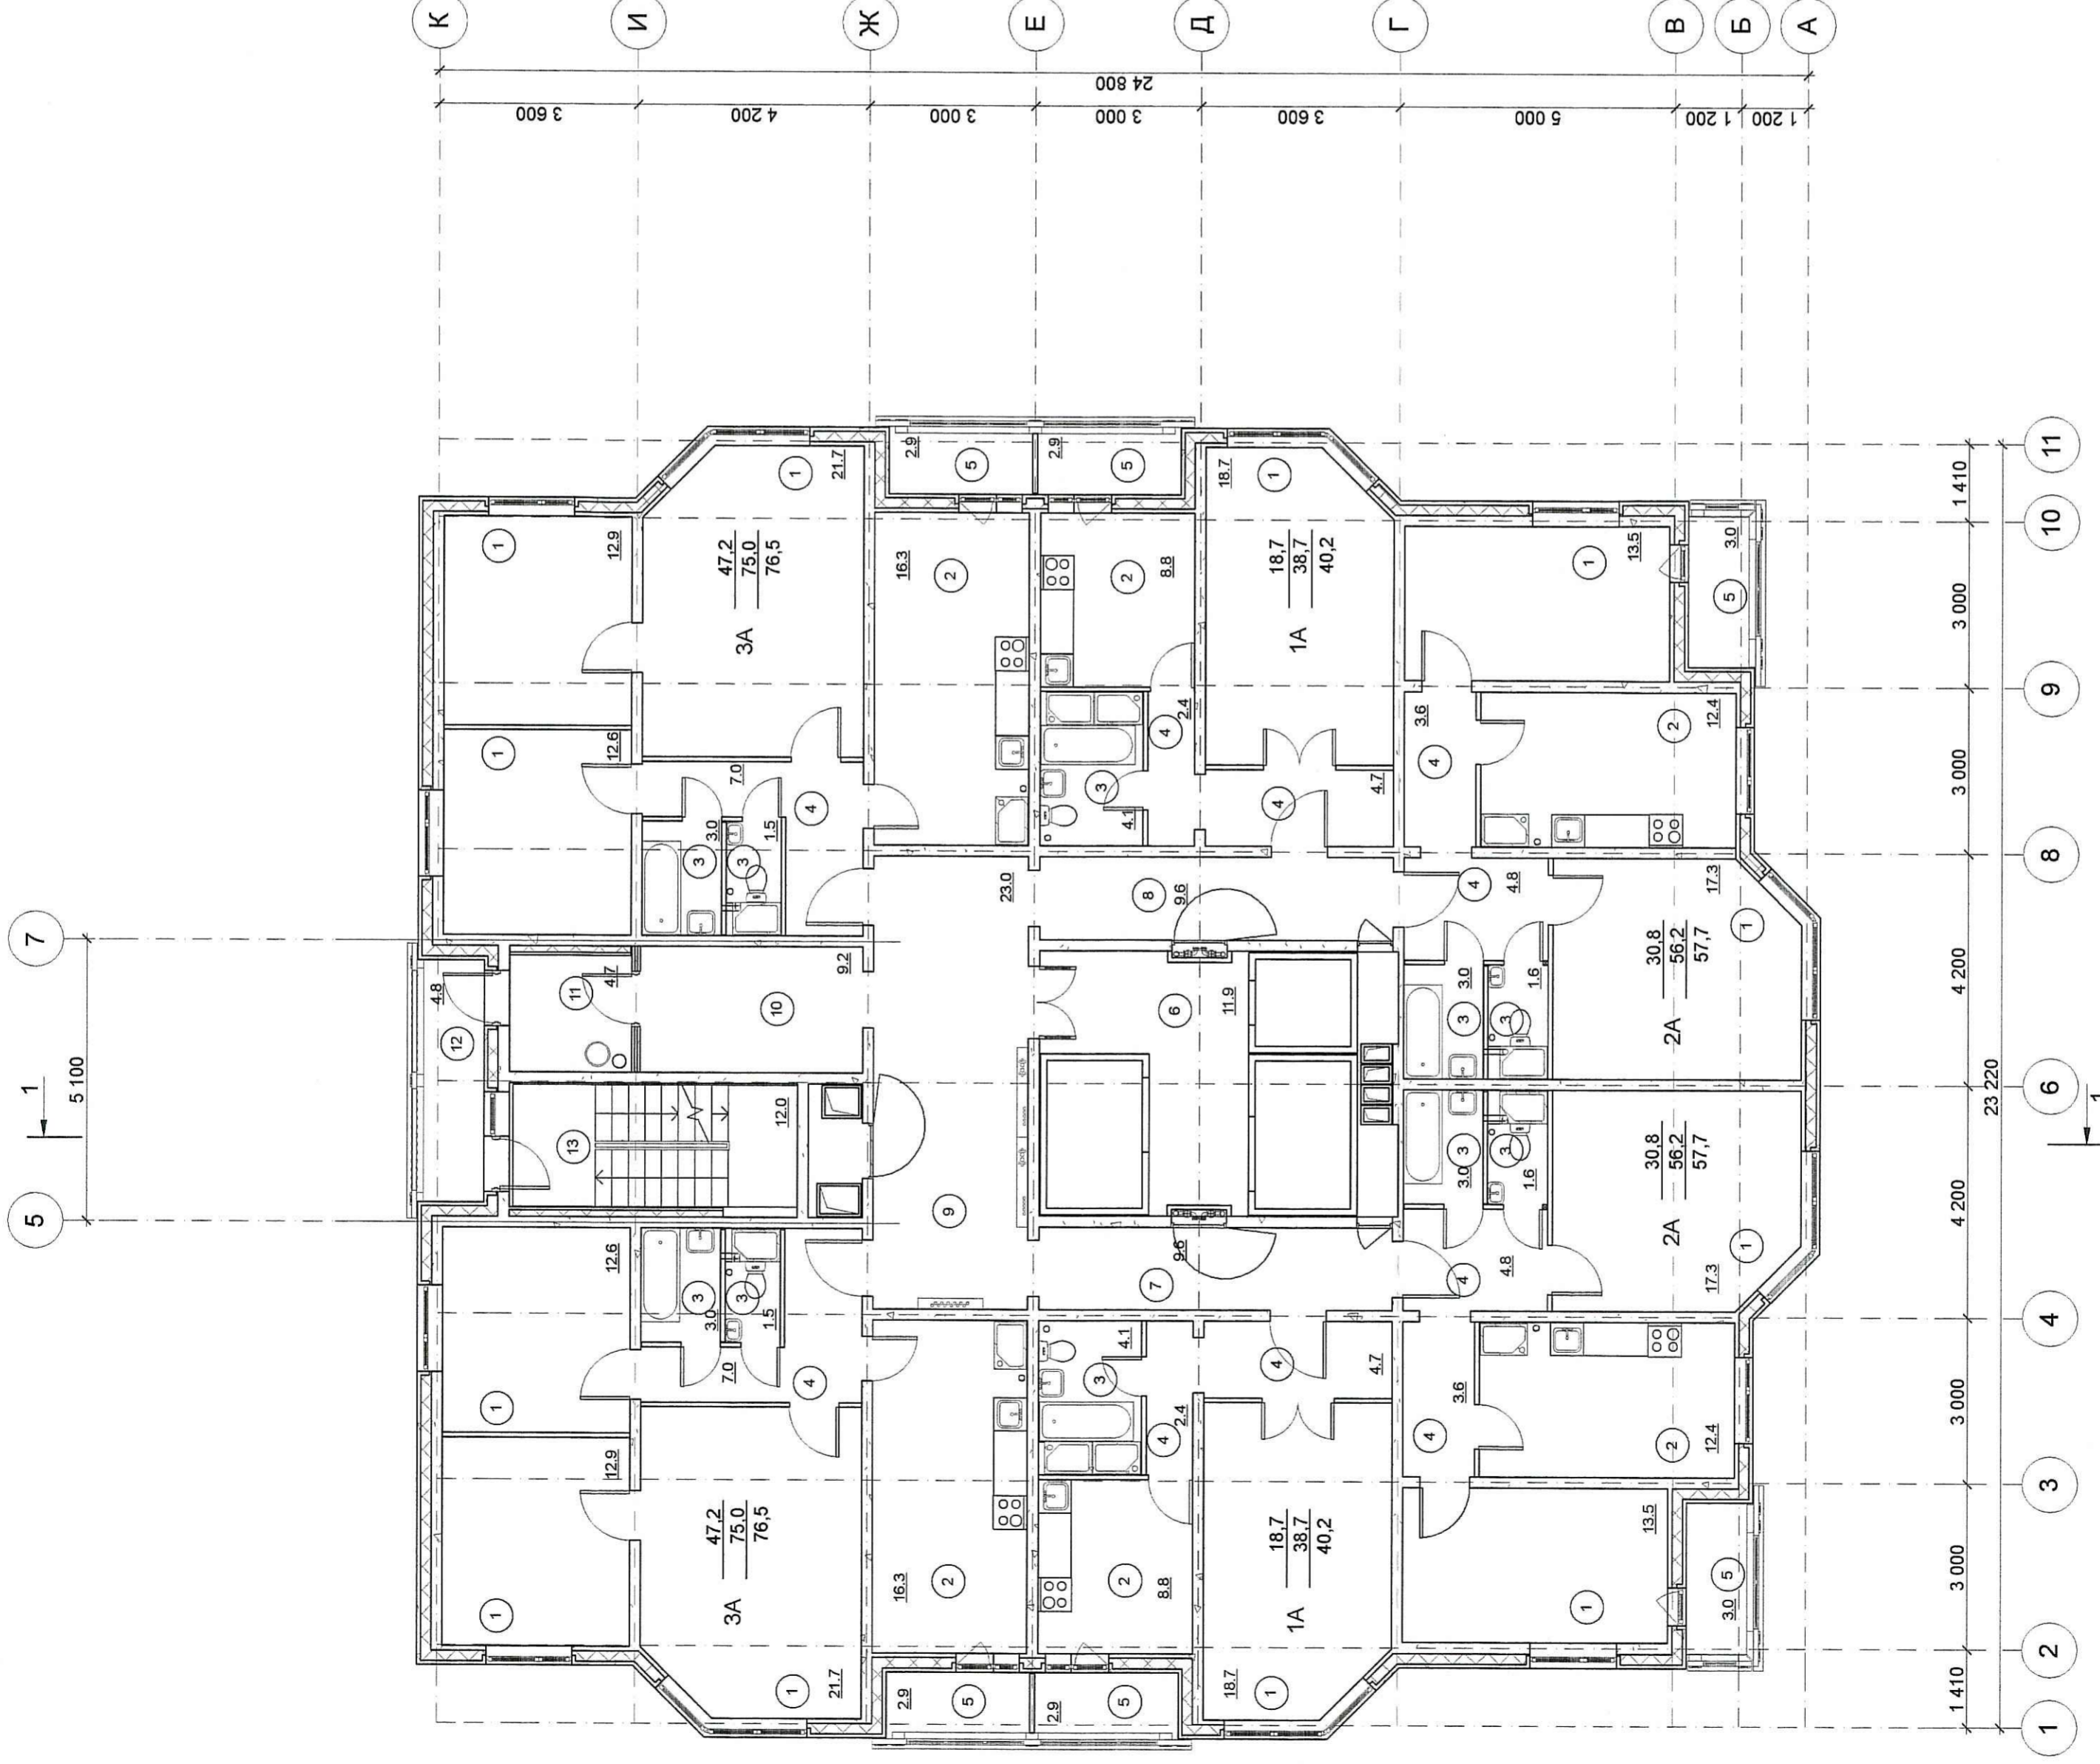

24 - 13 - 11 --AP					
Изм.	Копуч.	Лист	№док	Подп.	Дата
	ГИП	Козлов		<i>[Signature]</i>	09,13
	Гл. спец	Балота		<i>[Signature]</i>	09,13
	Нач. сек	Тарасова		<i>[Signature]</i>	09,13
	Вед. арх	Ефремова		<i>[Signature]</i>	09,13
	И.контр.	Тарасова		<i>[Signature]</i>	09,13

г.Н.Новгород, Советский район. 4-я очередь застройки территории в границах улиц Ванеева, генерала Штеменко, б-ра 60 лет Октября		Жилой дом №11		П		6	
План 4-18 этажи.				ООО "ОКС СУ №155"			

Сотласовано

Имв. № подл. Подл. и дата. Взам. имв. №