


Экспликация. Внеквартирные помещения (один этаж)	
Номер	Наименования помещений
	Площадь, кв. м.

6	Лифтовой холл	11,9
7	Внеквартирный коридор	9,6
8	Внеквартирный коридор	9,6
9	Внеквартирный коридор	23,0
10	Внеквартирный коридор	9,2
11	Тамбур	4,7
12	Эвакуационный балкон	4,8
13	Эвакуационная лестница	12,0

Экспликация. Квартирные помещения (один этаж)	
Номер	Наименования помещений
	Площадь, кв. м.

1	Жилая комната	193,4
2	Кухня	75,0
3	Санузел	26,4
4	Прихожая	45,0
5	Лоджия	17,6

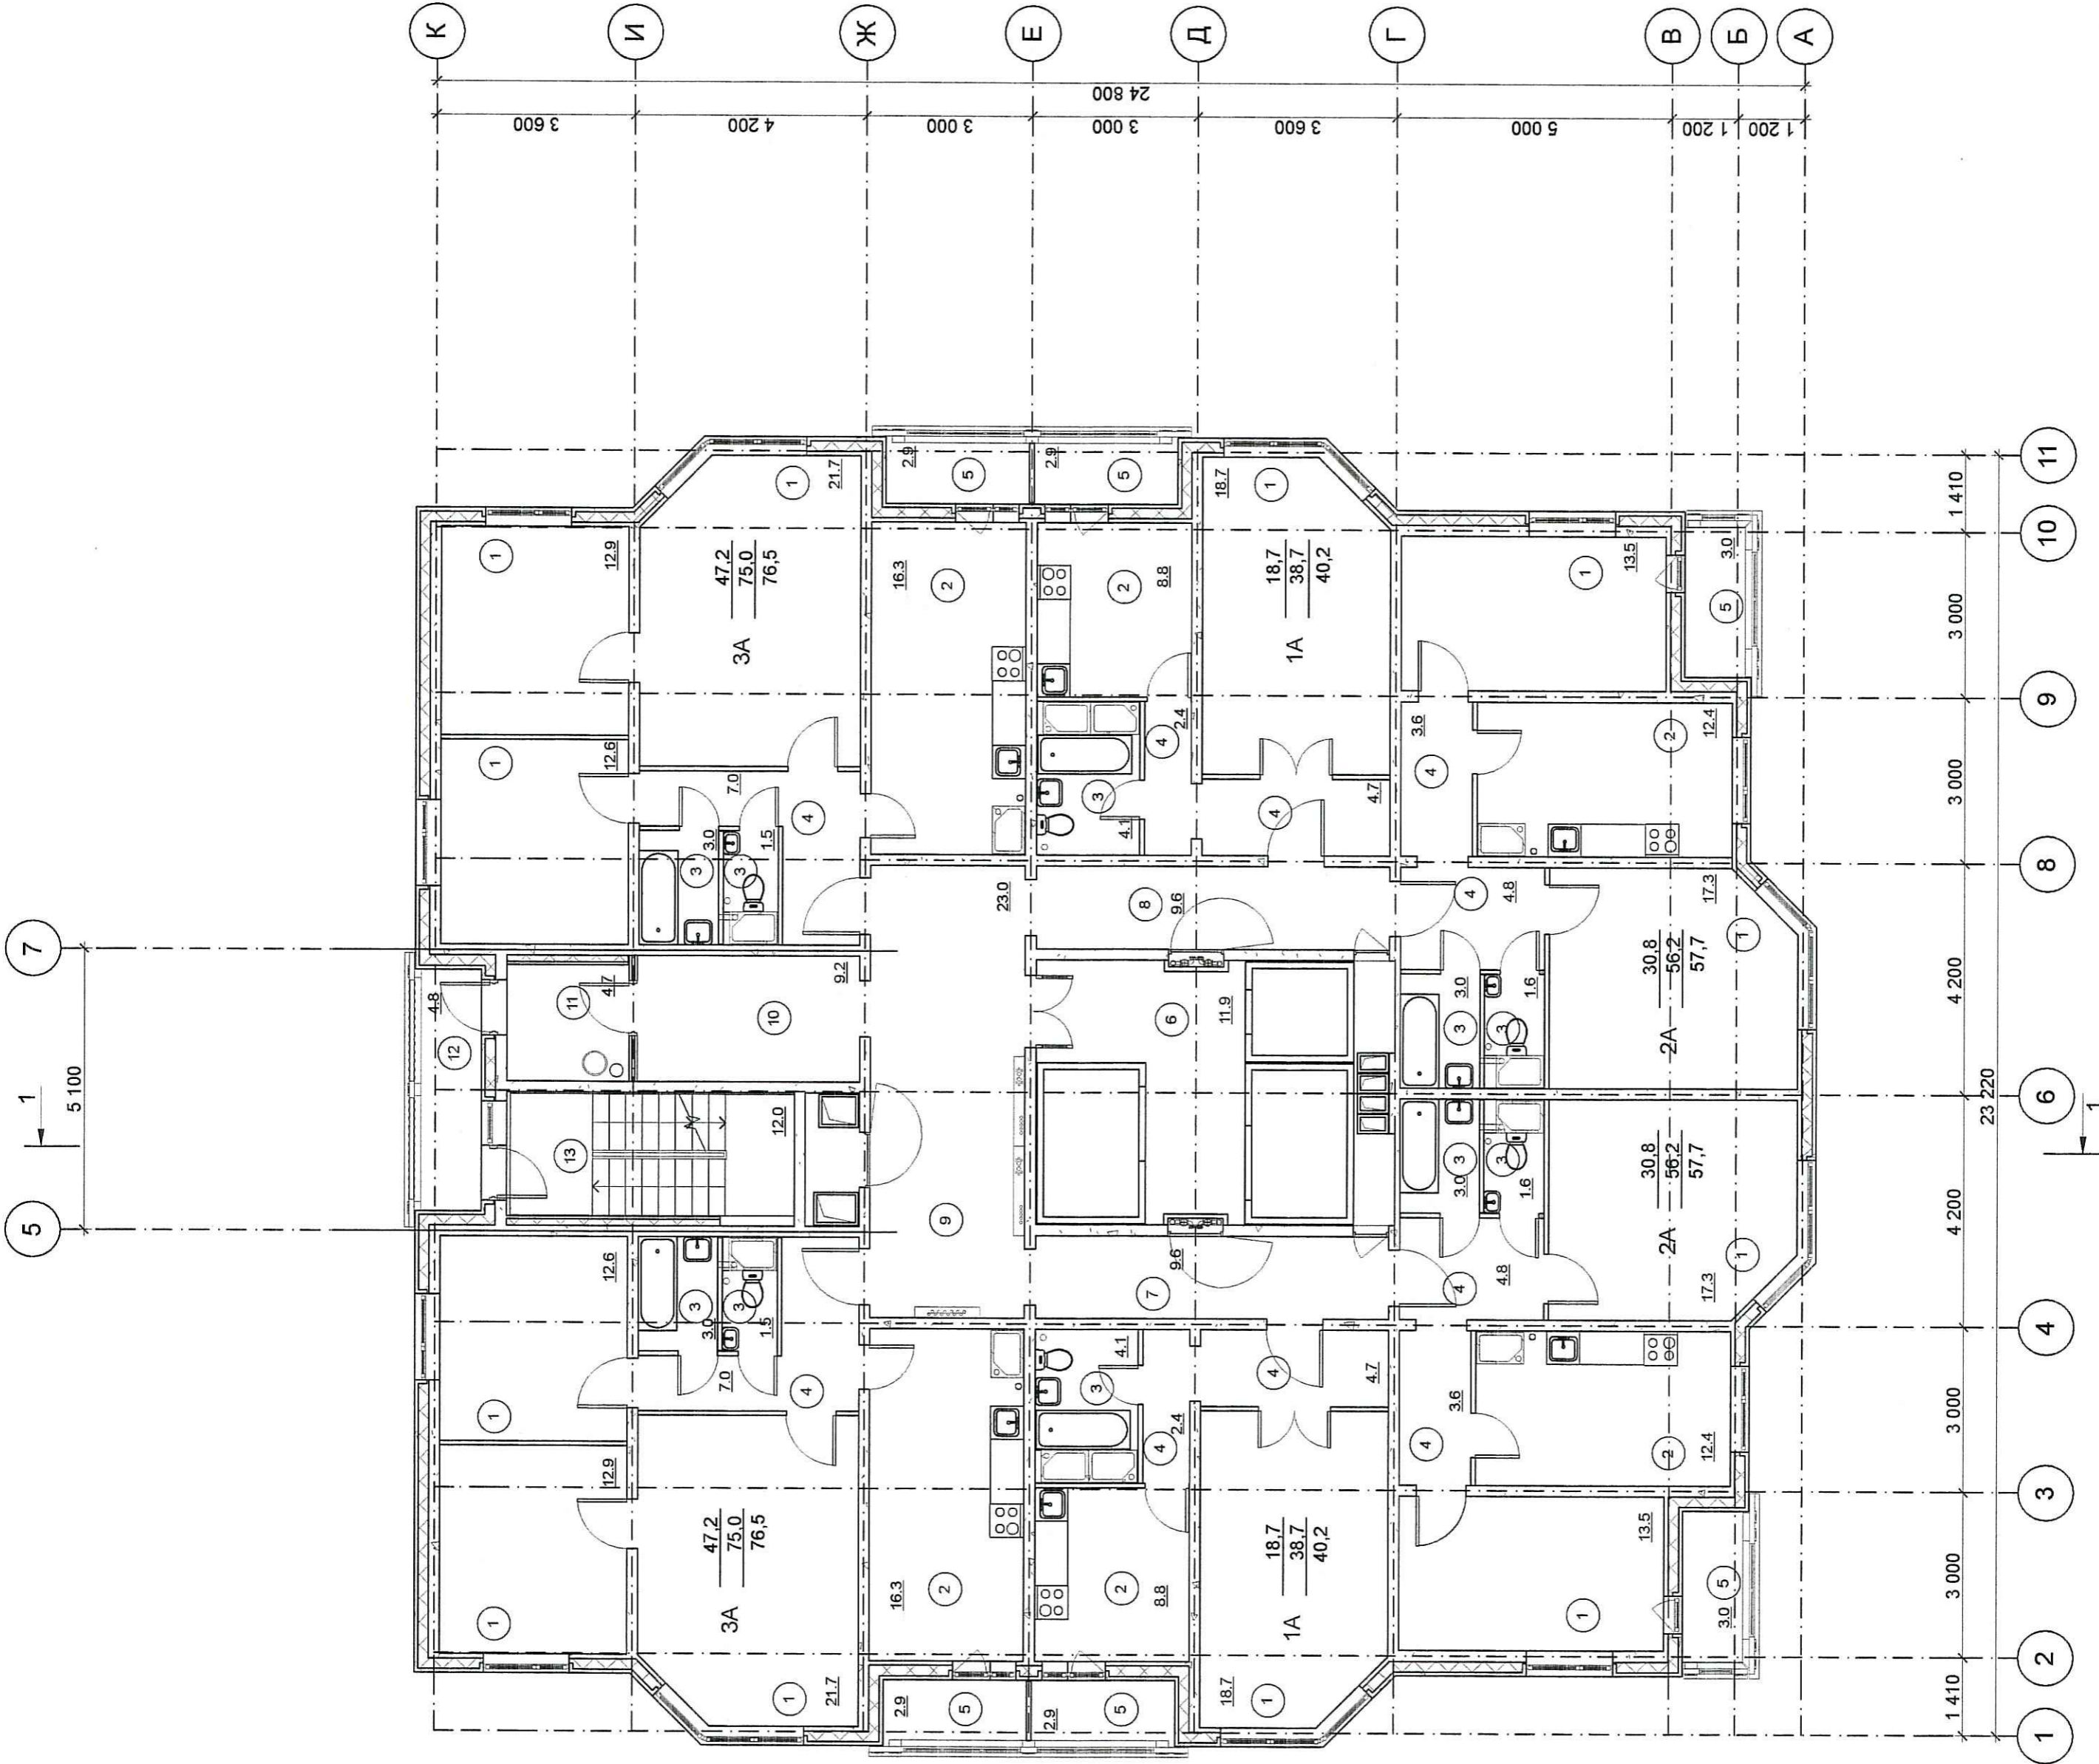

23 - 13 - 10 --AP					
Изм.	Копуч.	Лист	№ док.	Подп.	Дата
	ГИП	Козлова			09,13
	Гл. спец.	Белова			09,13
	Нач. сек.	Тарасова			09,13
	Вед. арх.	Ефремова			09,13
	Н. контроль	Тарасова			09,13
Жилрой дом №10					
План 4-18 этажи.					
ООО "ОКС СУ №155"					

Изм. № подл. Подп. и дата  
Взам. инв. №  
Сотласовано