



План 1-го этажа трехэтажного жилого дома № \_\_\_\_\_, расположенного по адресу:  
 Нижегородская область, Богородский район, п. Новинки,

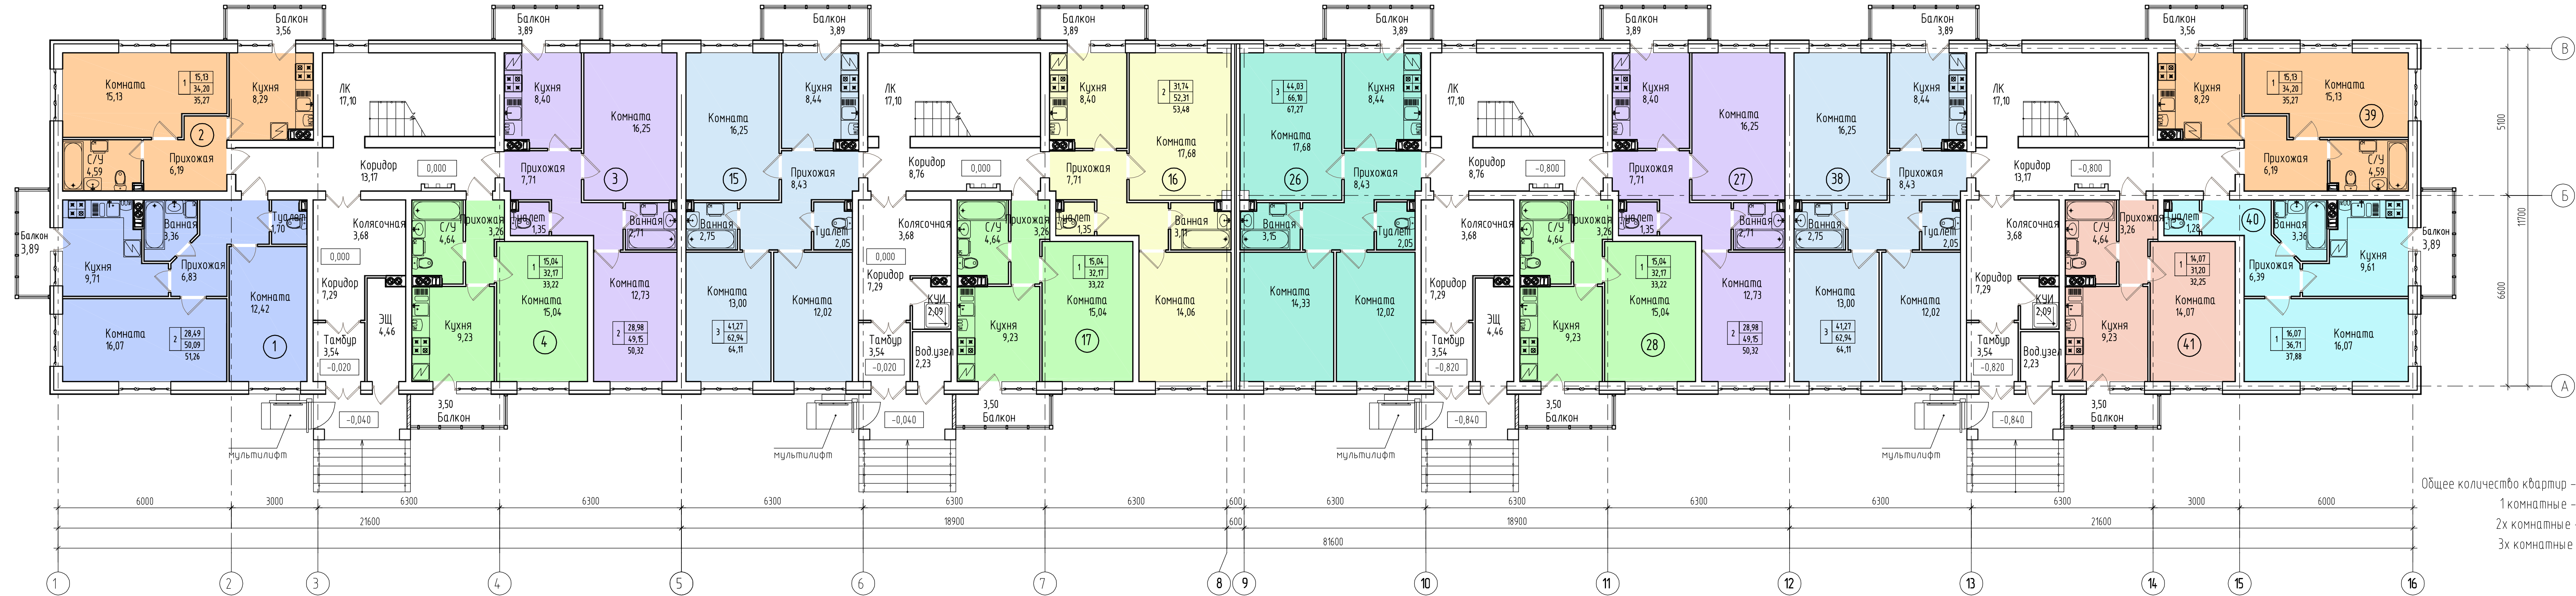

Общее количество квартир - 50 шт.  
 1-комнатные - 31 шт.  
 2-х комнатные - 16 шт.  
 3-х комнатные - 3 шт.

Исполнительный директор  
 ООО "ЭкоГрад-Недвижимость"  
 Леви А.И.


План 2-го этажа трехэтажного жилого дома № \_\_\_\_\_, расположенного по адресу:  
 Нижегородская область, Богородский район, п. Новинки,

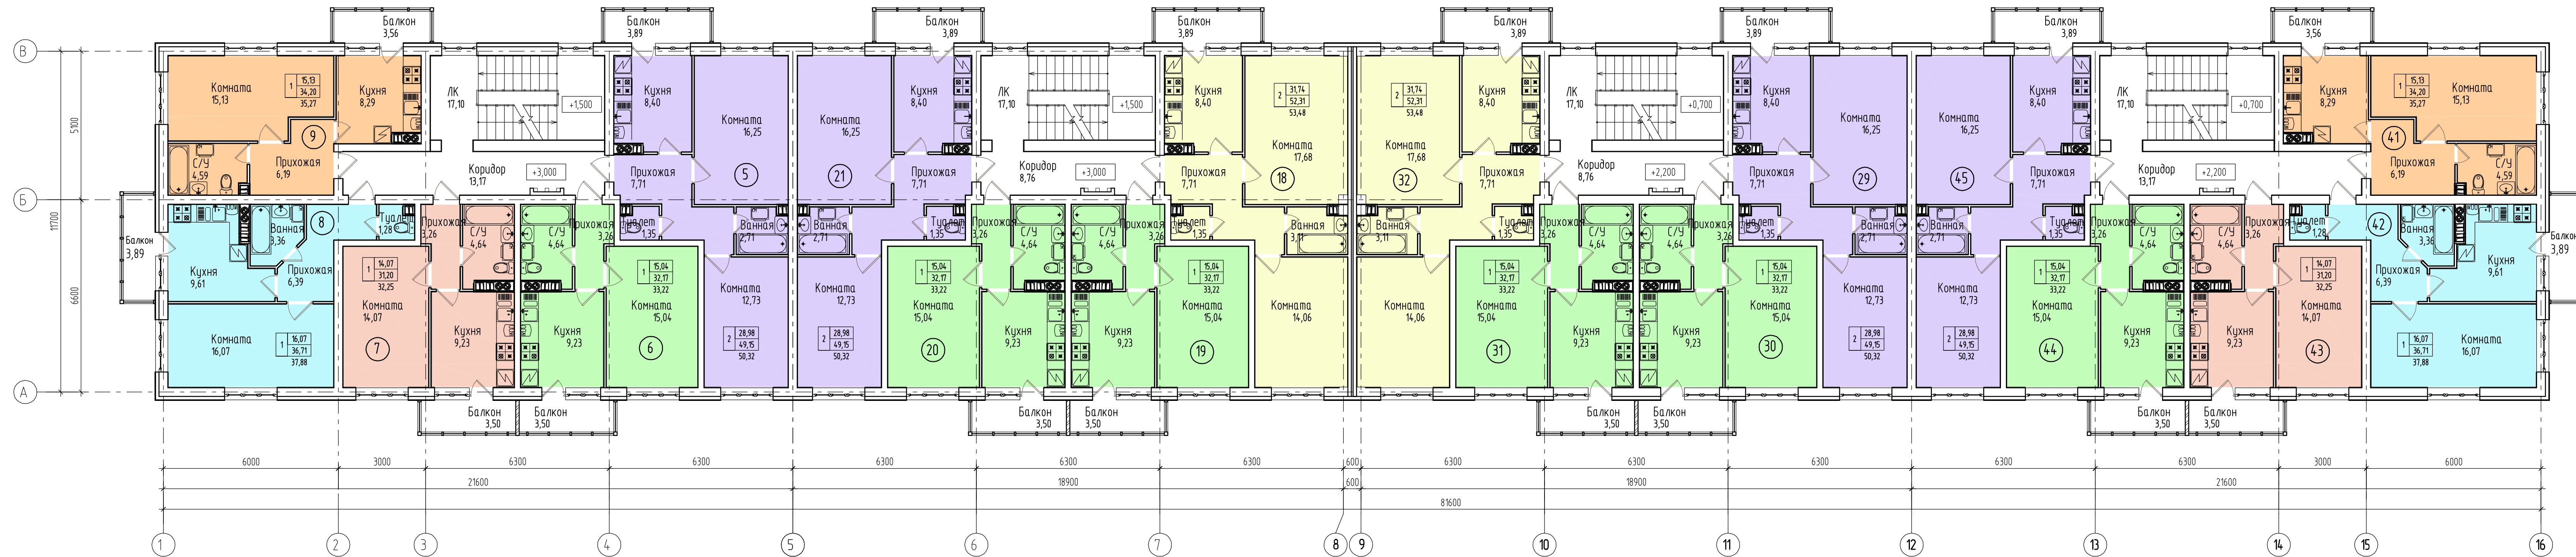

Общее количество квартир - 50 шт.  
 1 комнатные - 31 шт.  
 2х комнатные - 16 шт.  
 3х комнатные - 3 шт.

Исполнительный директор  
 ООО "Экоград-Недвижимость"  
 Леви А.Л.

План 3-го этажа трехэтажного жилого дома № \_\_\_\_\_, расположенного по адресу:  
 Нижегородская область, Богородский район, п. Новинки, \_\_\_\_\_

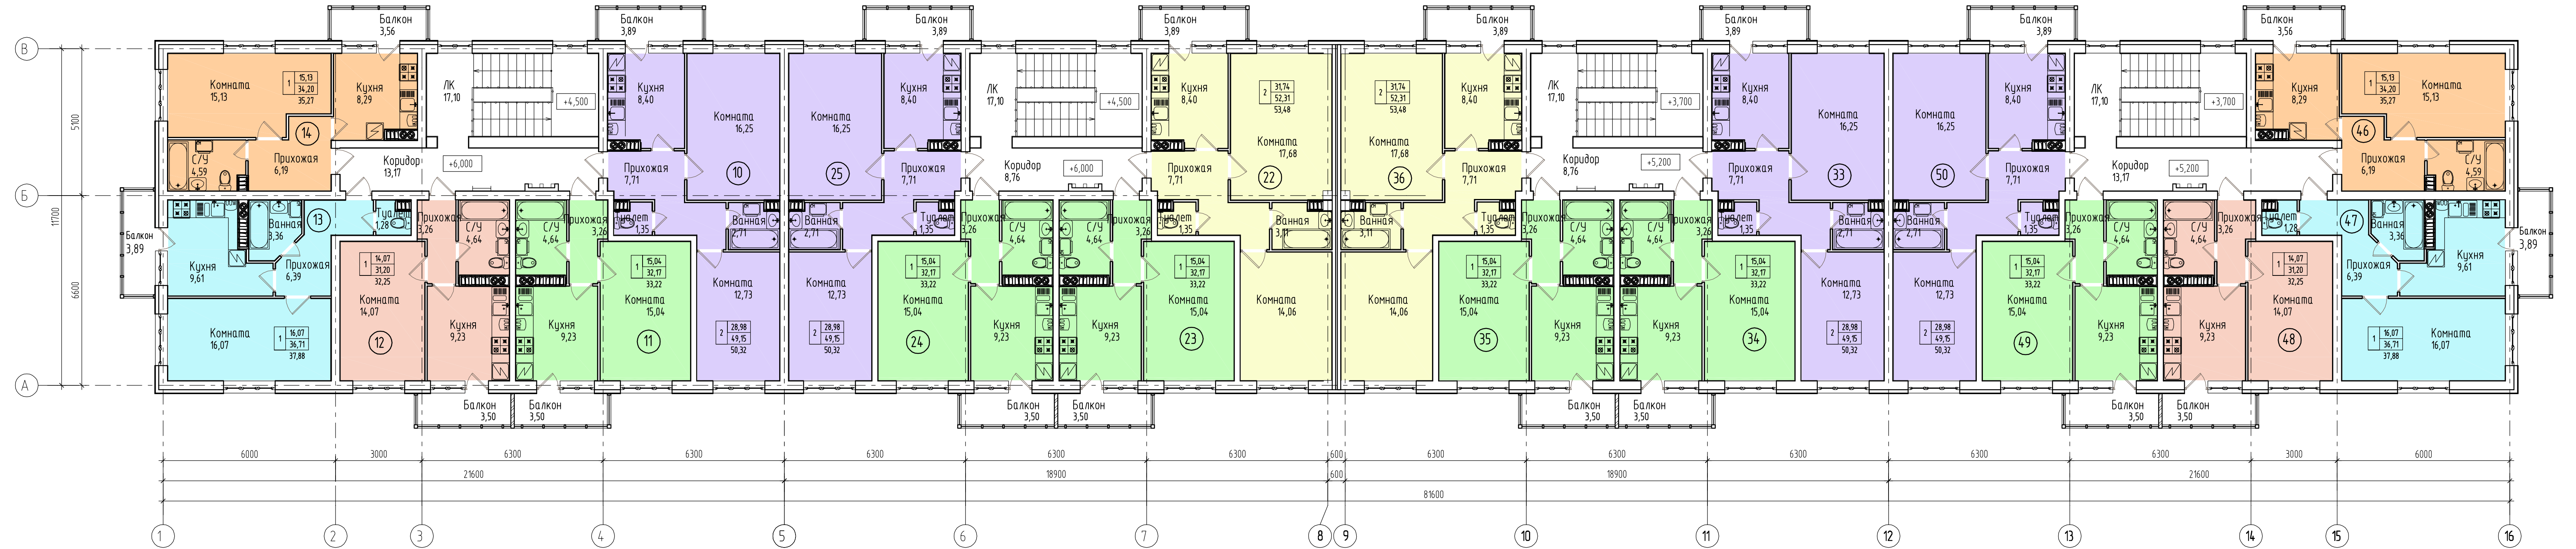

Общее количество квартир - 50 шт.  
 1 комнатные - 31 шт.  
 2х комнатные - 16 шт.  
 3х комнатные - 3 шт.

Исполнительный директор  
 ООО "Экоград-Недвижимость"  
 Леви А.Л.