



План 1-го этажа трехэтажного жилого дома № \_\_\_\_\_, расположенного по адресу:  
 Нижегородская область, Богородский район, п. Новинки,

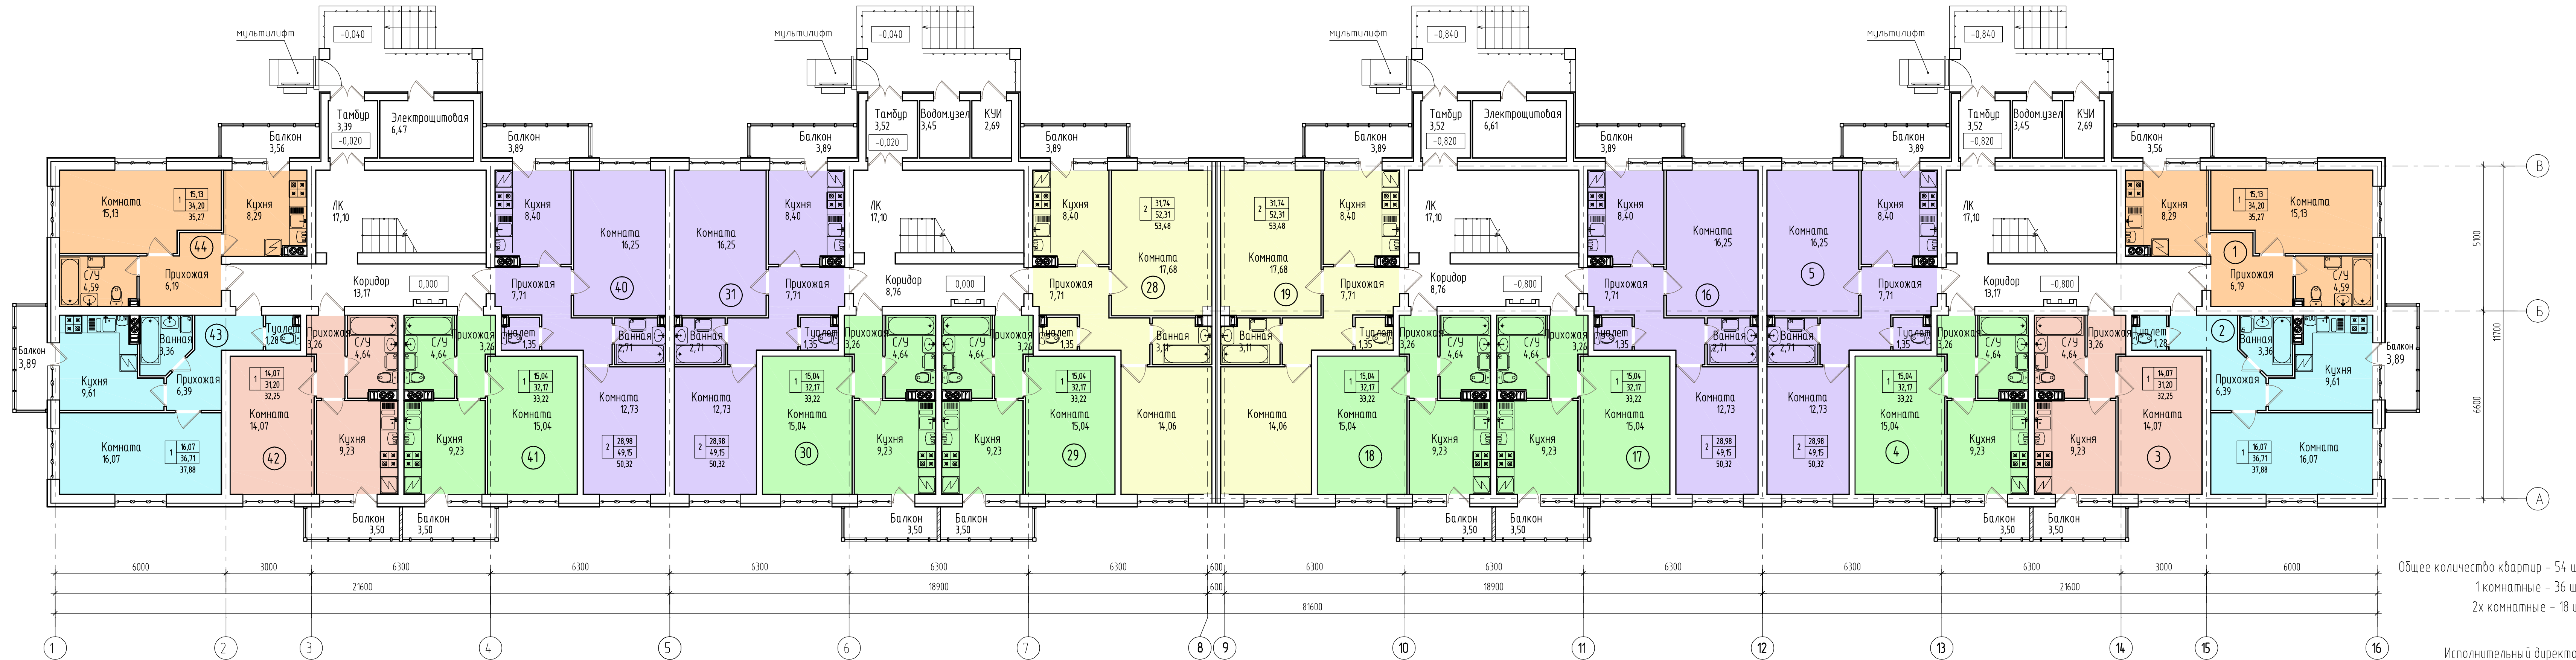

Общее количество квартир - 54 шт.  
 1-комнатные - 36 шт.  
 2-х комнатные - 18 шт.

Исполнительный директор  
 ООО "Экоград-Недвижимость"  
 Леви А.Л.


План 2-го этажа трехэтажного жилого дома № \_\_\_\_\_, расположенного по адресу:  
 Нижегородская область, Богородский район, п. Новинки, \_\_\_\_\_

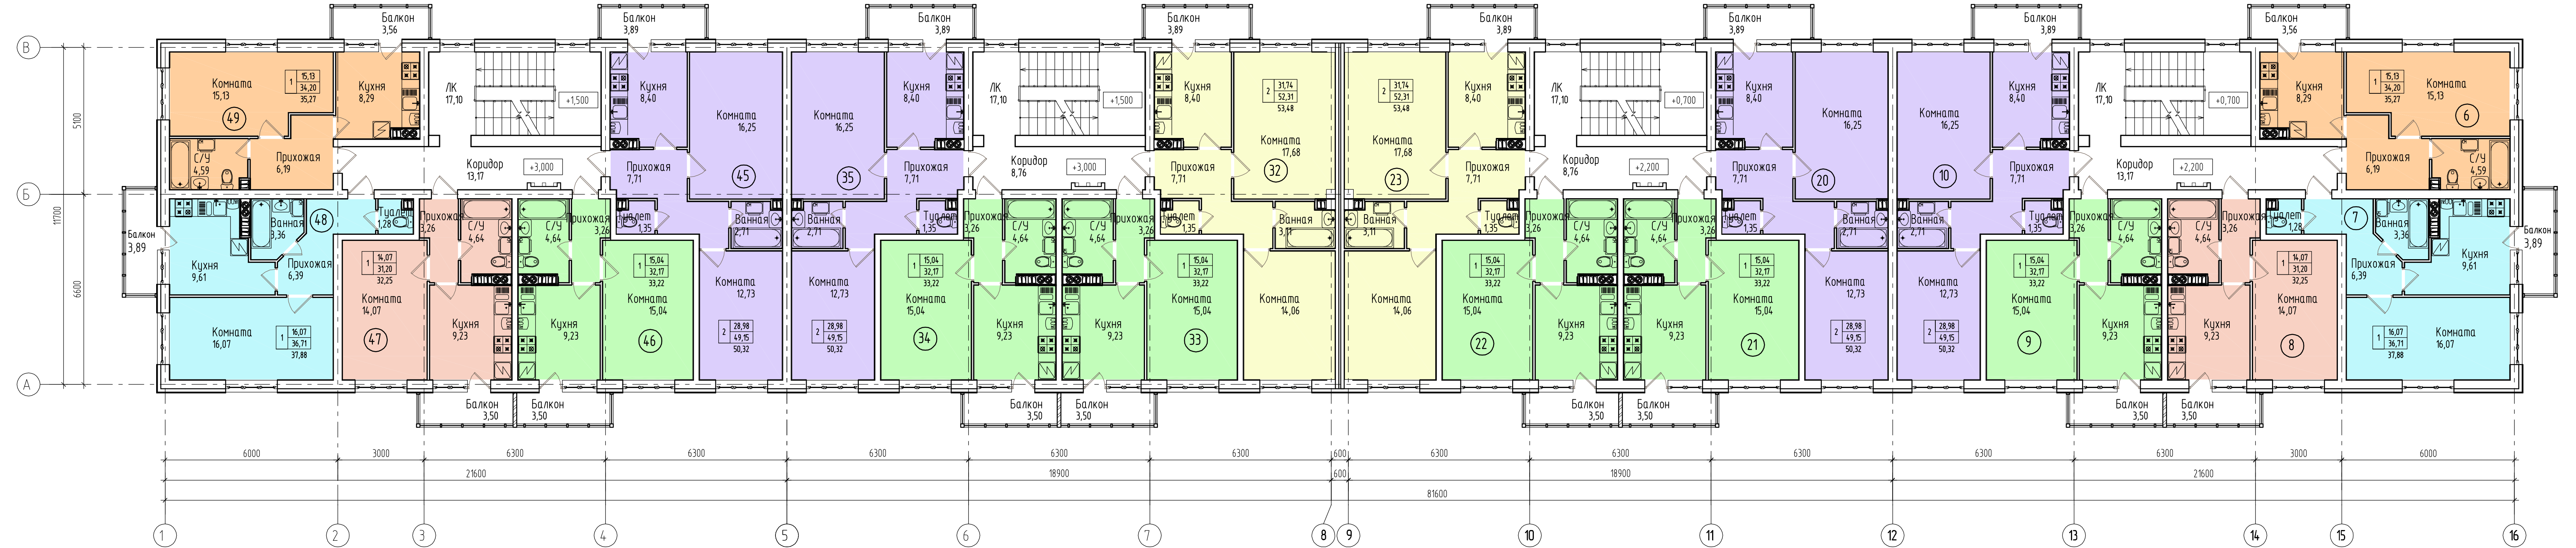

Общее количество квартир - 54 шт.  
 1 комнатные - 36 шт.  
 2х комнатные - 18 шт.

Исполнительный директор  
 ООО "Экоград-Недвижимость"  
 Леви А.Л.

План 3-го этажа трехэтажного жилого дома № \_\_\_\_\_, расположенного по адресу:  
 Нижегородская область, Богородский район, п. Новинки, \_\_\_\_\_

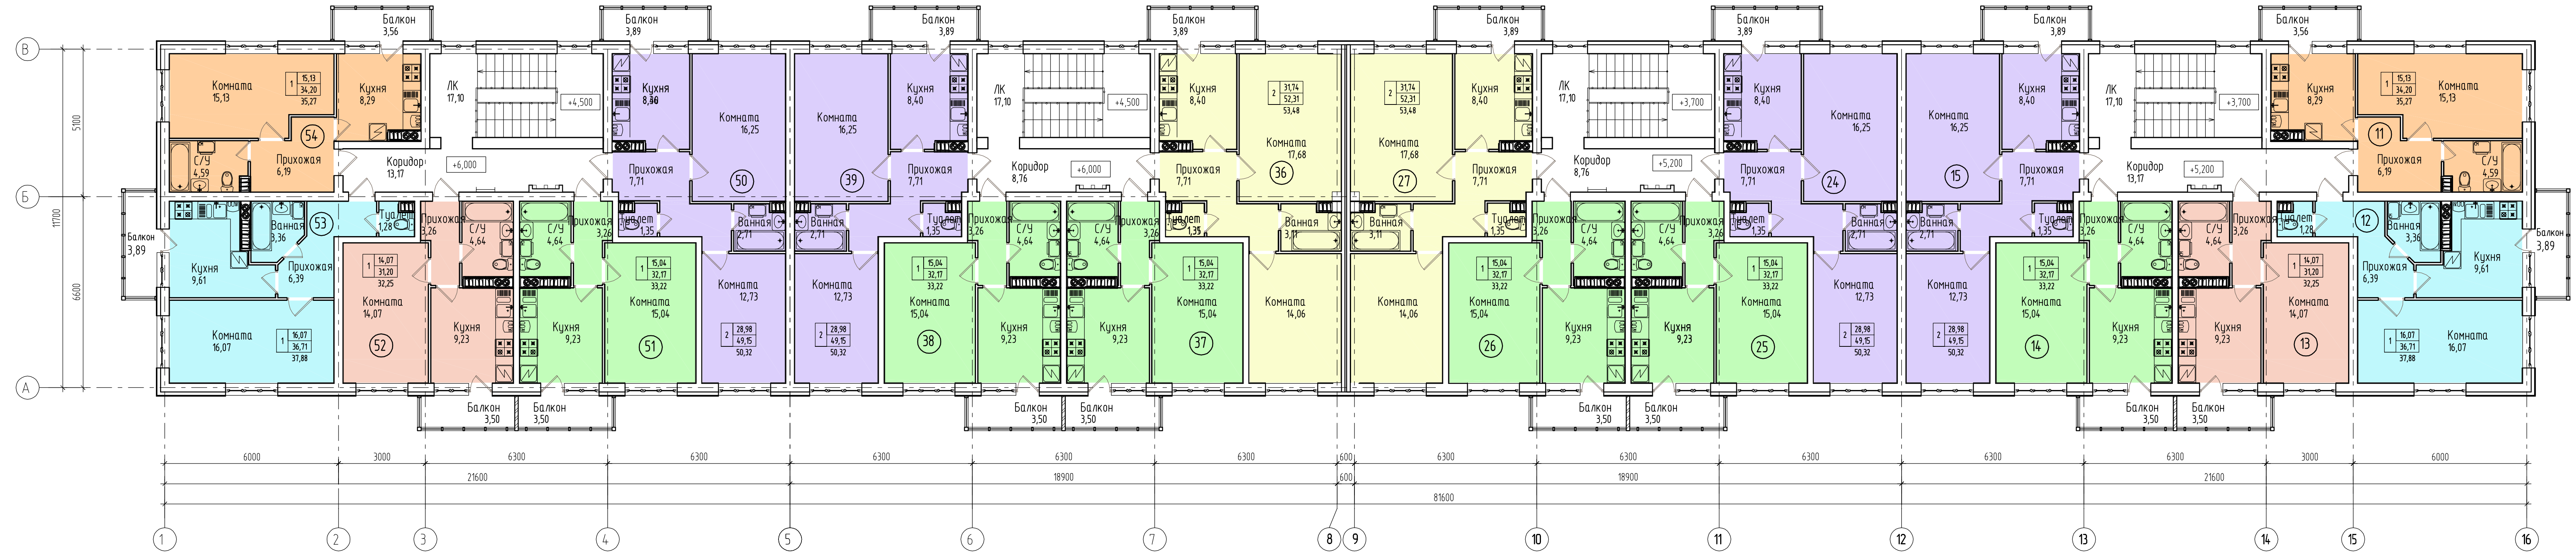

Общее количество квартир - 54 шт.  
 1 комнатные - 36 шт.  
 2х комнатные - 18 шт.

Исполнительный директор  
 ООО "Экоград-Недвижимость"  
 Леви А.Л.