



M 1:100.

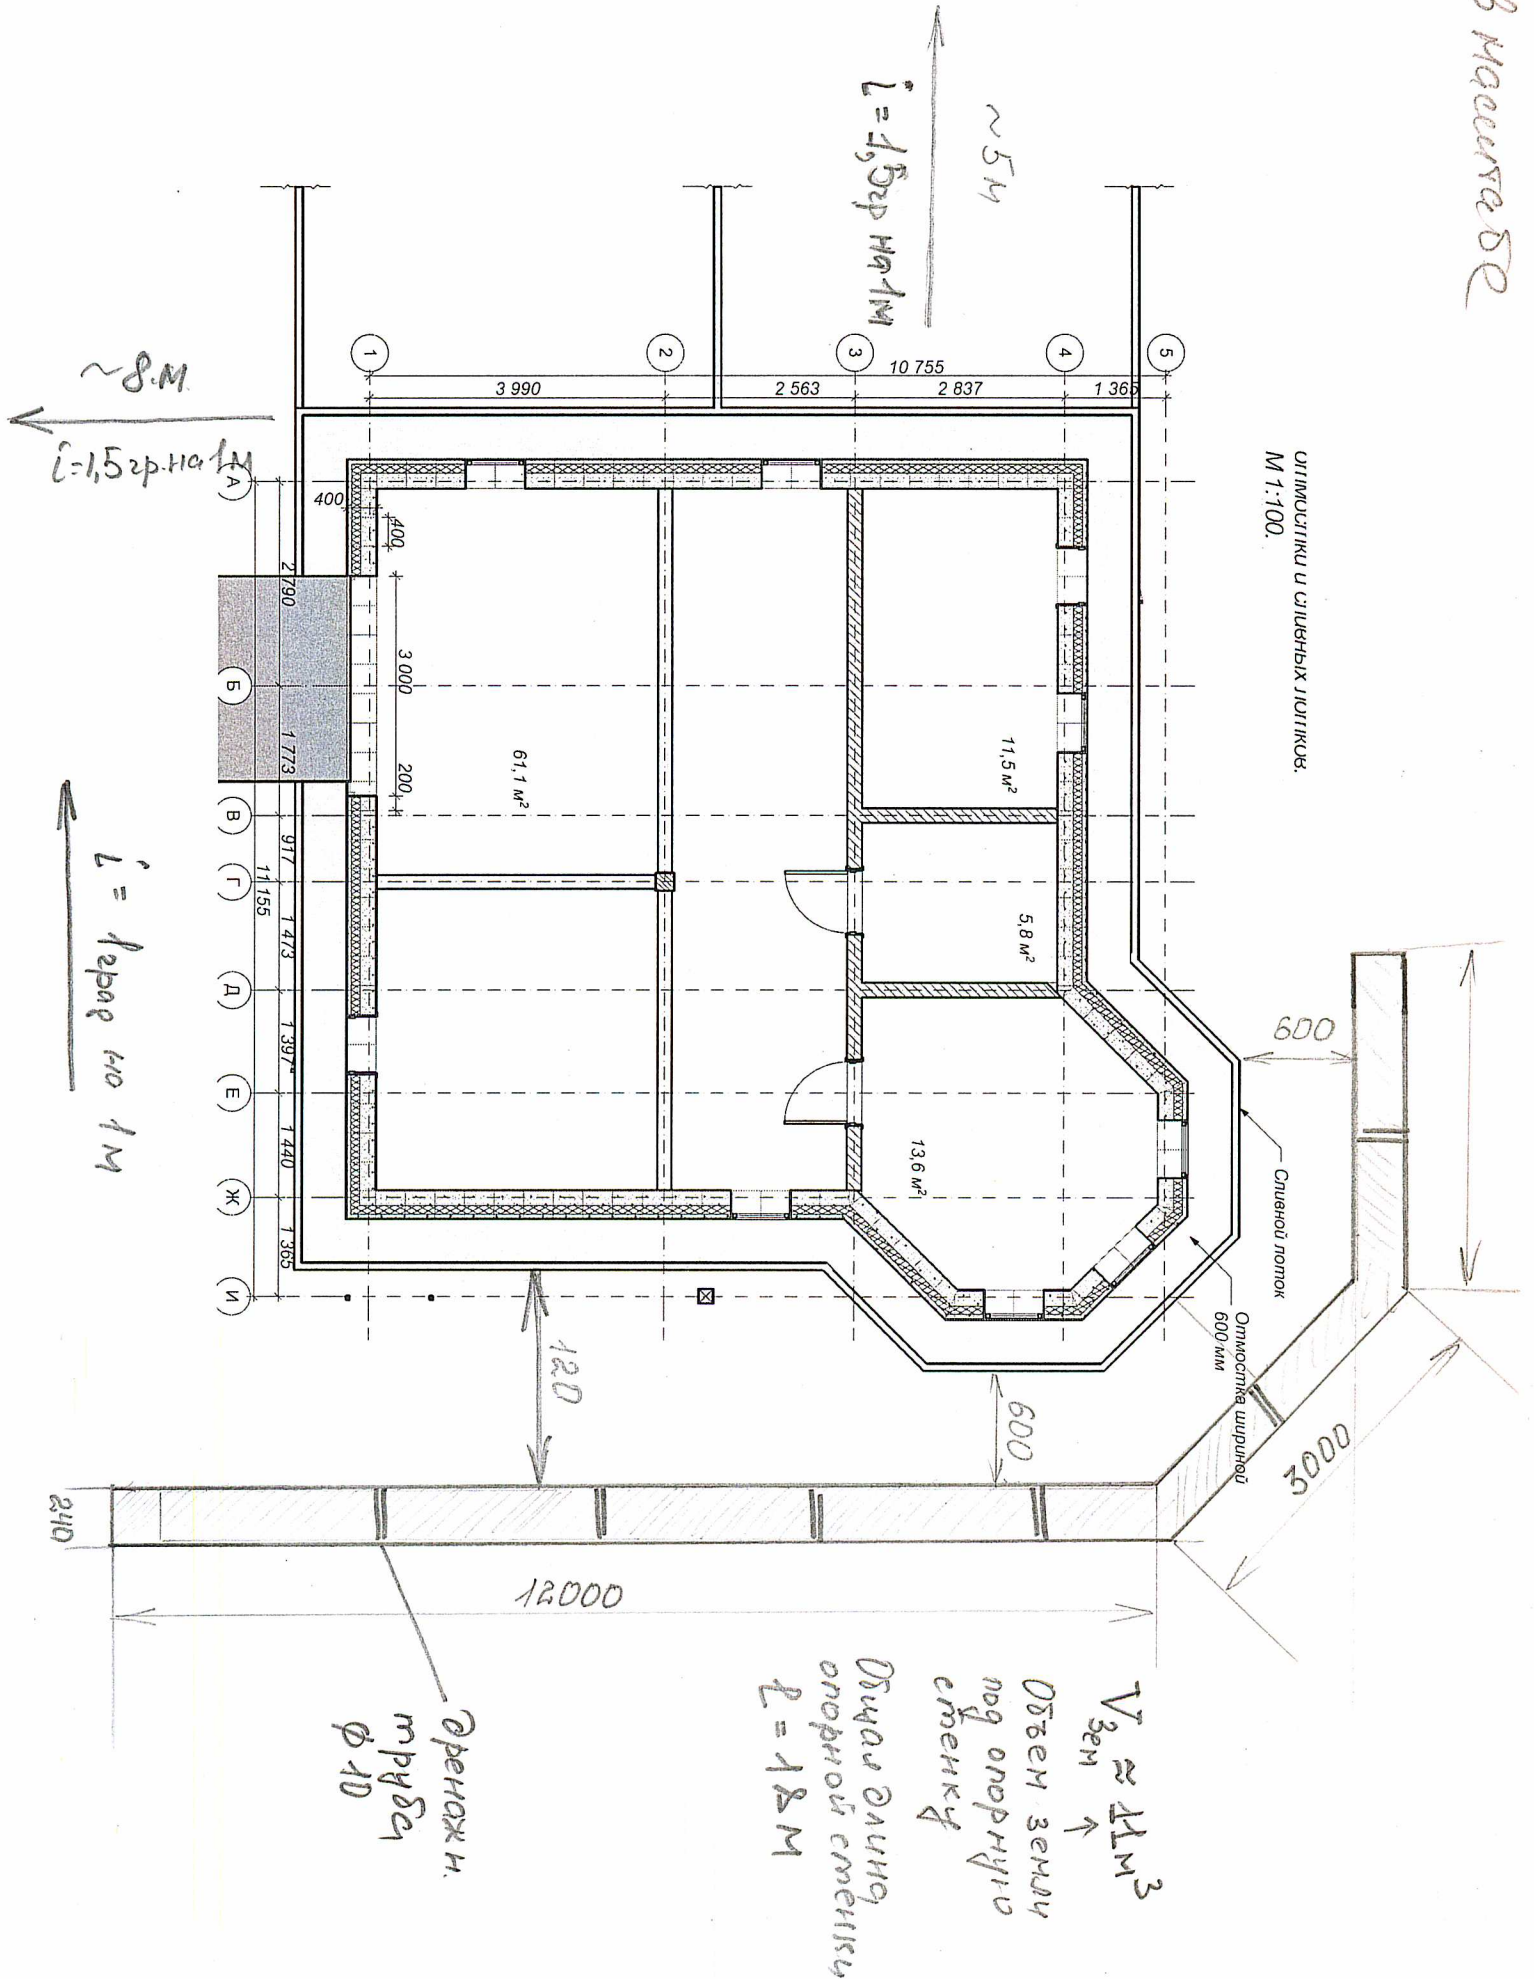


$V_{\text{зем}} \approx 41 \text{ M}^3$
 Объем земли под опорными стенами

