



# ГЕНЕРАЛЬНЫЙ ПЛАН СЕЛЬСКОГО ПОСЕЛЕНИЯ БЛИЖНЕБОРИСОВСКИЙ СЕЛЬСОВЕТ КСТОВСКОГО РАЙОНА НИЖЕГОРОДСКОЙ ОБЛАСТИ

## КАРТА РАЗВИТИЯ ОБЪЕКТОВ И СЕТЕЙ ИНЖЕНЕРНО-ТЕХНИЧЕСКОГО ОБЕСПЕЧЕНИЯ (ВОДОСНАБЖЕНИЕ И КАНАЛИЗАЦИЯ)

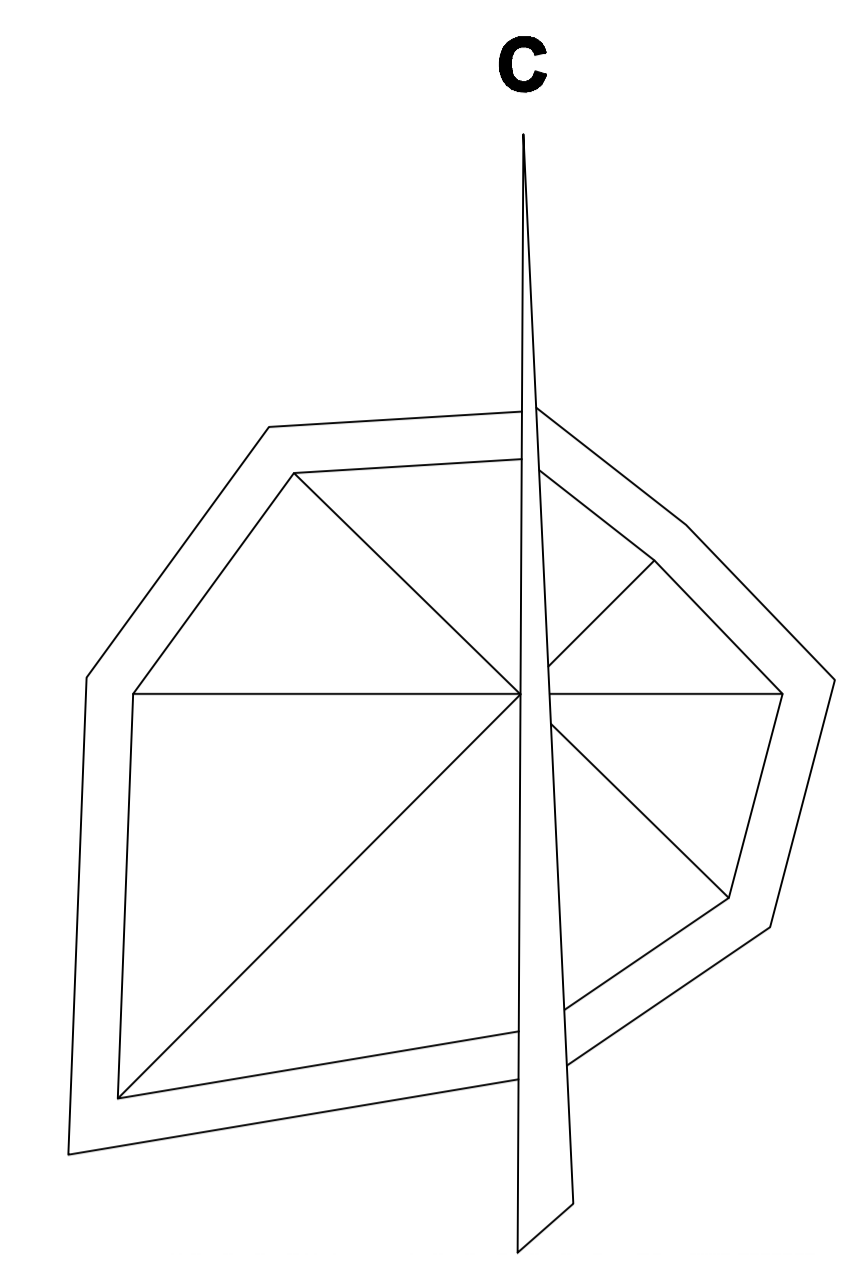

### УСЛОВНЫЕ ОБОЗНАЧЕНИЯ

	ГРАНИЦА СЕЛЬСОВОСТА
	ГРАНИЦА НАСЕЛЕННОГО ПУНКТА
	<b>ЖИЛЬНЫЕ ЗОНЫ</b>
	ЗОНА ЗАСТРОЙКИ ИНДИВИДУАЛЬНЫМИ СТОЯЧО СТРОИМЫМИ ДОМАМИ С ПРИОТДЕЛЬНЫМИ ЗЕМЕЛЬНЫМИ УЧАСТКАМИ
	ЗОНА ЗАСТРОЙКИ МАЛОЭТАЖНЫМИ ВЫСОТАЖНЫМИ ПОСЕЛЕННЫМИ ДОМАМИ (ДО 4 ЭТАЖОВ, ВКЛЮЧАЯ МАКСИМУМ)
	ЗОНА ЗАСТРОЙКИ СРЕДНЕЭТАЖНЫМИ ЗЕМЛЯНЫМИ ДОМАМИ (ОТ 4 ЭТАЖОВ, ВКЛЮЧАЯ МАКСИМУМ)
	<b>ТЕРРИТОРИИ САДОВОДЧЕСКИХ И ДАЧНЫХ ОПЕДЕРЖИЙ</b>
	ЗОНА ЗАСТРОЙКИ ИНДИВИДУАЛЬНЫМИ СТОЯЧО СТРОИМЫМИ ДОМАМИ С ПРИОТДЕЛЬНЫМИ ЗЕМЕЛЬНЫМИ УЧАСТКАМИ КОМБИНИРОВАННОЙ И САМОНЕЗАВИСИМОЙ ЗОН (ВКЛЮЧАЮТ ВЫСОТУ)
	ЗОНА ЗАСТРОЙКИ МАЛОЭТАЖНЫМИ ВЫСОТАЖНЫМИ ЗЕМЛЯНЫМИ ДОМАМИ (ДО 4 ЭТАЖОВ, ВКЛЮЧАЯ МАКСИМУМ) В САМОСТОЯТЕЛЬНОЙ ЗОНЕ (ВКЛЮЧАЮТ ВЫСОТУ)
	ЗОНА ЗАСТРОЙКИ СРЕДНЕЭТАЖНЫМИ ЗЕМЛЯНЫМИ ДОМАМИ (ОТ 4 ЭТАЖОВ, ВКЛЮЧАЯ МАКСИМУМ), ПОДЛЕЖАЩАЯ В САМОСТОЯТЕЛЬНОЙ ЗОНЕ (ВКЛЮЧАЮТ ВЫСОТУ)
	<b>ОБЩЕСТВЕННО-ДЕЛОВЫЕ ЗОНЫ</b>
	ТЕРРИТОРИИ ЦЕНТРА, ПУБЛИЧНЫЕ (ЗОНА РАБОТЫ И КОММЕРЧЕСКОЙ АКТИВНОСТИ)
	ТЕРРИТОРИИ ОБРАЗОВАТЕЛЬНЫХ И ВОСПИТАТЕЛЬНЫХ УЧРЕЖДЕНИЙ
	ТЕРРИТОРИИ ОБЪЕКТОВ ЗДРАВООХРАНЕНИЯ
	ТЕРРИТОРИИ СПОРТИВНЫХ СООРУЖЕНИЙ
	ТЕРРИТОРИИ КУЛЬТОВЫХ СООРУЖЕНИЙ
	<b>ПРОИЗВОДСТВЕННЫЕ ЗОНЫ</b>
	ПРОИЗВОДСТВЕННАЯ ЗОНА, ПРОИЗВОДСТВЕННЫЕ ТЕРРИТОРИИ ВНЕ ГРАНИЦ НАСЕЛЕННЫХ ПУНКТОВ
	ГРАНИЦА САНИТАРНО-ЗАЩИТНОЙ ЗОНЫ, САНИТАРНОГО РАЙОНА
	ОБЩЕВЕННАЯ ТЕРРИТОРИЯ СПЕЦИАЛЬНОГО НАЗНАЧЕНИЯ
	<b>РЕКРЕАЦИОННЫЕ ЗОНЫ</b>
	ЗАЛЕСЕННАЯ ТЕРРИТОРИЯ
	ОБЩЕВЕННАЯ ТЕРРИТОРИЯ ОБЩЕГО ПОЛЬЗОВАНИЯ
	ТЕРРИТОРИЯ ЛЕСОПАРКА
	ЗОНЫ СЕЛЬСКОХОЗЯЙСТВЕННОГО ИСПОЛЬЗОВАНИЯ, ЗЕМЛИ СЕЛЬХОЗНАЗНАЧЕНИЯ ВНЕ ГРАНИЦ НАСЕЛЕННЫХ ПУНКТОВ
	СВЯСЫСЛА, ПАСТБИЩА
	ПАСИВА
	ЗОНЫ СПЕЦИАЛЬНОГО НАЗНАЧЕНИЯ
	ЗАЛЕСЕННАЯ ТЕРРИТОРИЯ
	ТЕРРИТОРИЯ ПАРКА
	<b>ЗОНЫ ВОДНЫХ ОБЪЕКТОВ</b>
	КОРОВА, ВОДОТОК
	ГРАНИЦА ВОДОЗАЩИТНОЙ ЗОНЫ
	ГРАНИЦА ПРИКРЫТОЙ ЗАЩИТНОЙ ПОЛОСЫ
	<b>ЗОНЫ ТРАНСПОРТНОЙ ИНФРАСТРУКТУРЫ</b>
	АВТОМОБИЛЬНАЯ ДОРОГА ОБЩЕРАЙОННОГО ЗНАЧЕНИЯ
	АВТОМОБИЛЬНАЯ ДОРОГА РЕГИОНАЛЬНОГО ЗНАЧЕНИЯ
	АВТОМОБИЛЬНАЯ ДОРОГА МЕСТНОГО ЗНАЧЕНИЯ
	ГЛАВНАЯ УЛИЦА НАСЕЛЕННОГО ПУНКТА
	ЖЕЛЕЗНАЯ ДОРОГА
	<b>ЗОНЫ ИНЖЕНЕРНОЙ ИНФРАСТРУКТУРЫ</b>
	ПОДЗЕМНЫЙ ВОДОСБОР
	ТО ЖЕ ЛИНЕЙНО-УЗЛОВОЙ
	ВОДОСБОРНАЯ НАСОСНАЯ СТАНЦИЯ
	ВОДОСБОРНО-ХОЗЯЙСТВЕННАЯ ПРОИЗВОДСТВЕННО-ПРОТЯЖИВАЮЩАЯ
	КАНАЛИЗАЦИЯ ВЫГОНА САМОСТОЯТЕЛЬНО
	ТО ЖЕ ПЕРЕКРЫВАЮЩАЯ
	КАНАЛИЗАЦИЯ ВЫГОНА НАПОЛНЕНИЯ
	ТО ЖЕ ПЕРЕКРЫВАЮЩАЯ
	КАНАЛИЗАЦИОННАЯ НАСОСНАЯ СТАНЦИЯ
	ТО ЖЕ РЕКОНСТРУИРУЮЩАЯ
	КАНАЛИЗАЦИОННЫЕ ОЧНСТНЫЕ СООРУЖЕНИЯ РЕКОНСТРУИРУЕМЫЕ
	<b>АДМИНИСТРАЦИЯ</b>
	ДОМ КУЛЬТУРЫ
	ДЕТСКИЙ САД
	ШКОЛА
	МАГАЗИН
	ПРЕДПРИЯТИЕ ОБЩЕСТВЕННОГО ПИТАНИЯ
	ПРЕДПРИЯТИЕ ВЫГОННОГО ОБСЛУЖИВАНИЯ
	ВИДЕОТЕКА
	БОЛЬНИЦА
	ВРАЧЕВСКАЯ АПОТЕКА, АПТЕКА
	ЧАСТ
	ОТДЕЛЕНИЕ СВЯЗИ
	ОБЪЕКТЫ КУЛЬТУРНОГО НАСЛЕДИЯ
	ПЛАВУЩИЕ
	КАНАЛИЗ. ЗАКРЫВАЮЩАЯ
	ГРО
	ИСТОЧНИК ВНЕОТРАЖИВАТЕЛЬНЫХ ИСПУЩЕНИЙ
	СПОРТИВНАЯ ПЛОЩАДКА
	ПОЖАРНОЕ ДУПО
	ВАНИ
	ОТДЕЛЕНИЕ ОБРАЗОВАНИЯ
	КОМБИНИРОВАННЫЕ ОБЪЕКТЫ ПЛАНИРОВОЧНО-АРХИТЕКТУРНОГО НАСЛЕДИЯ РЕГИОНАЛЬНОГО ЗНАЧЕНИЯ
	ИНТЕРЬЕРНАЯ ЯМА
	СТАДИОН СИНТЕТИЧЕСКИЙ

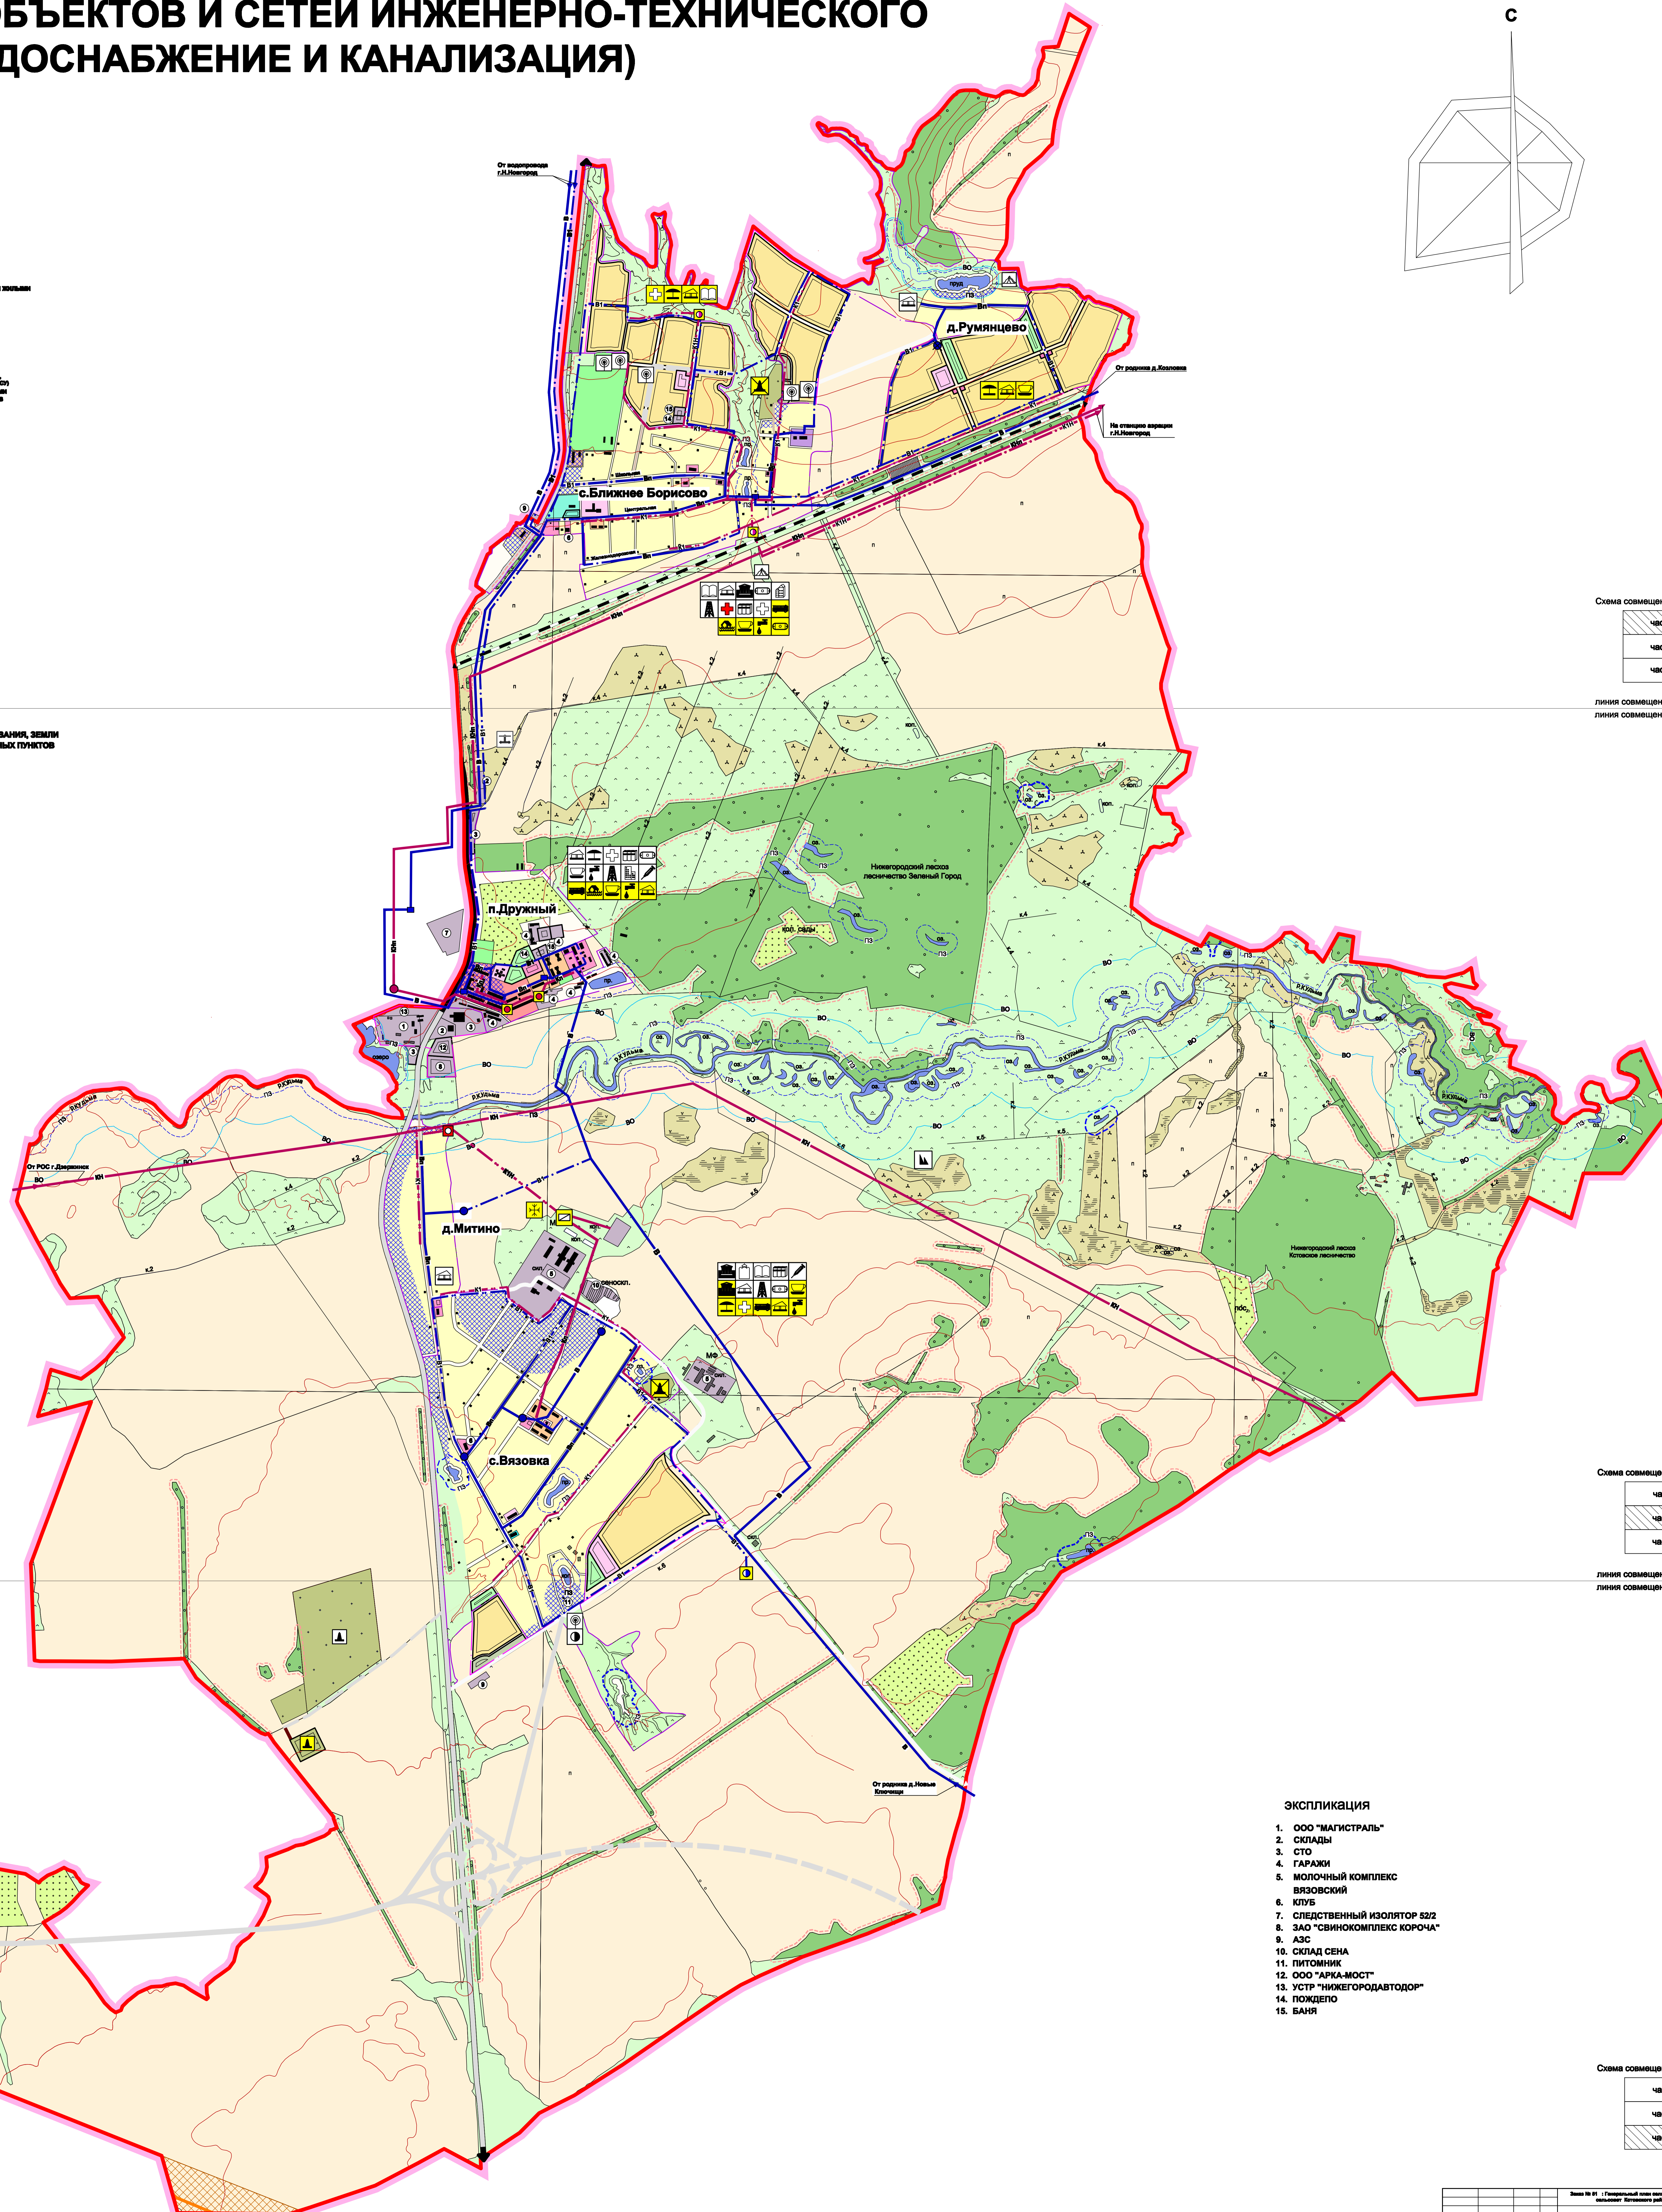

линия совмещения части 1 с частью 2  
линия совмещения части 2 с частью 1



линия совмещения части 2 с частью 3  
линия совмещения части 3 с частью 2

### ЭКСПЛИКАЦИЯ

1. ООО "МАГИСТРАЛЬ"
2. СКЛАДЫ
3. СТО
4. ГАРАЖИ
5. МОЛОЧНЫЙ КОМПЛЕКС ВЯЗОВСКИЙ
6. КЛУБ
7. СПЕЦИАЛЬНЫЙ ИЗОЛЯТОР 8322
8. ЗАО "СВИНОКОМПЛЕКС КОРОЧА"
9. АЗС
10. СКЛАД СЕНА
11. ПИТОВНИК
12. ООО "АРКАМОСТ"
13. УСТ "НИЖЕГОРДАВТОДОР"
14. ПОЖДЕЛО
15. БАНЯ

