






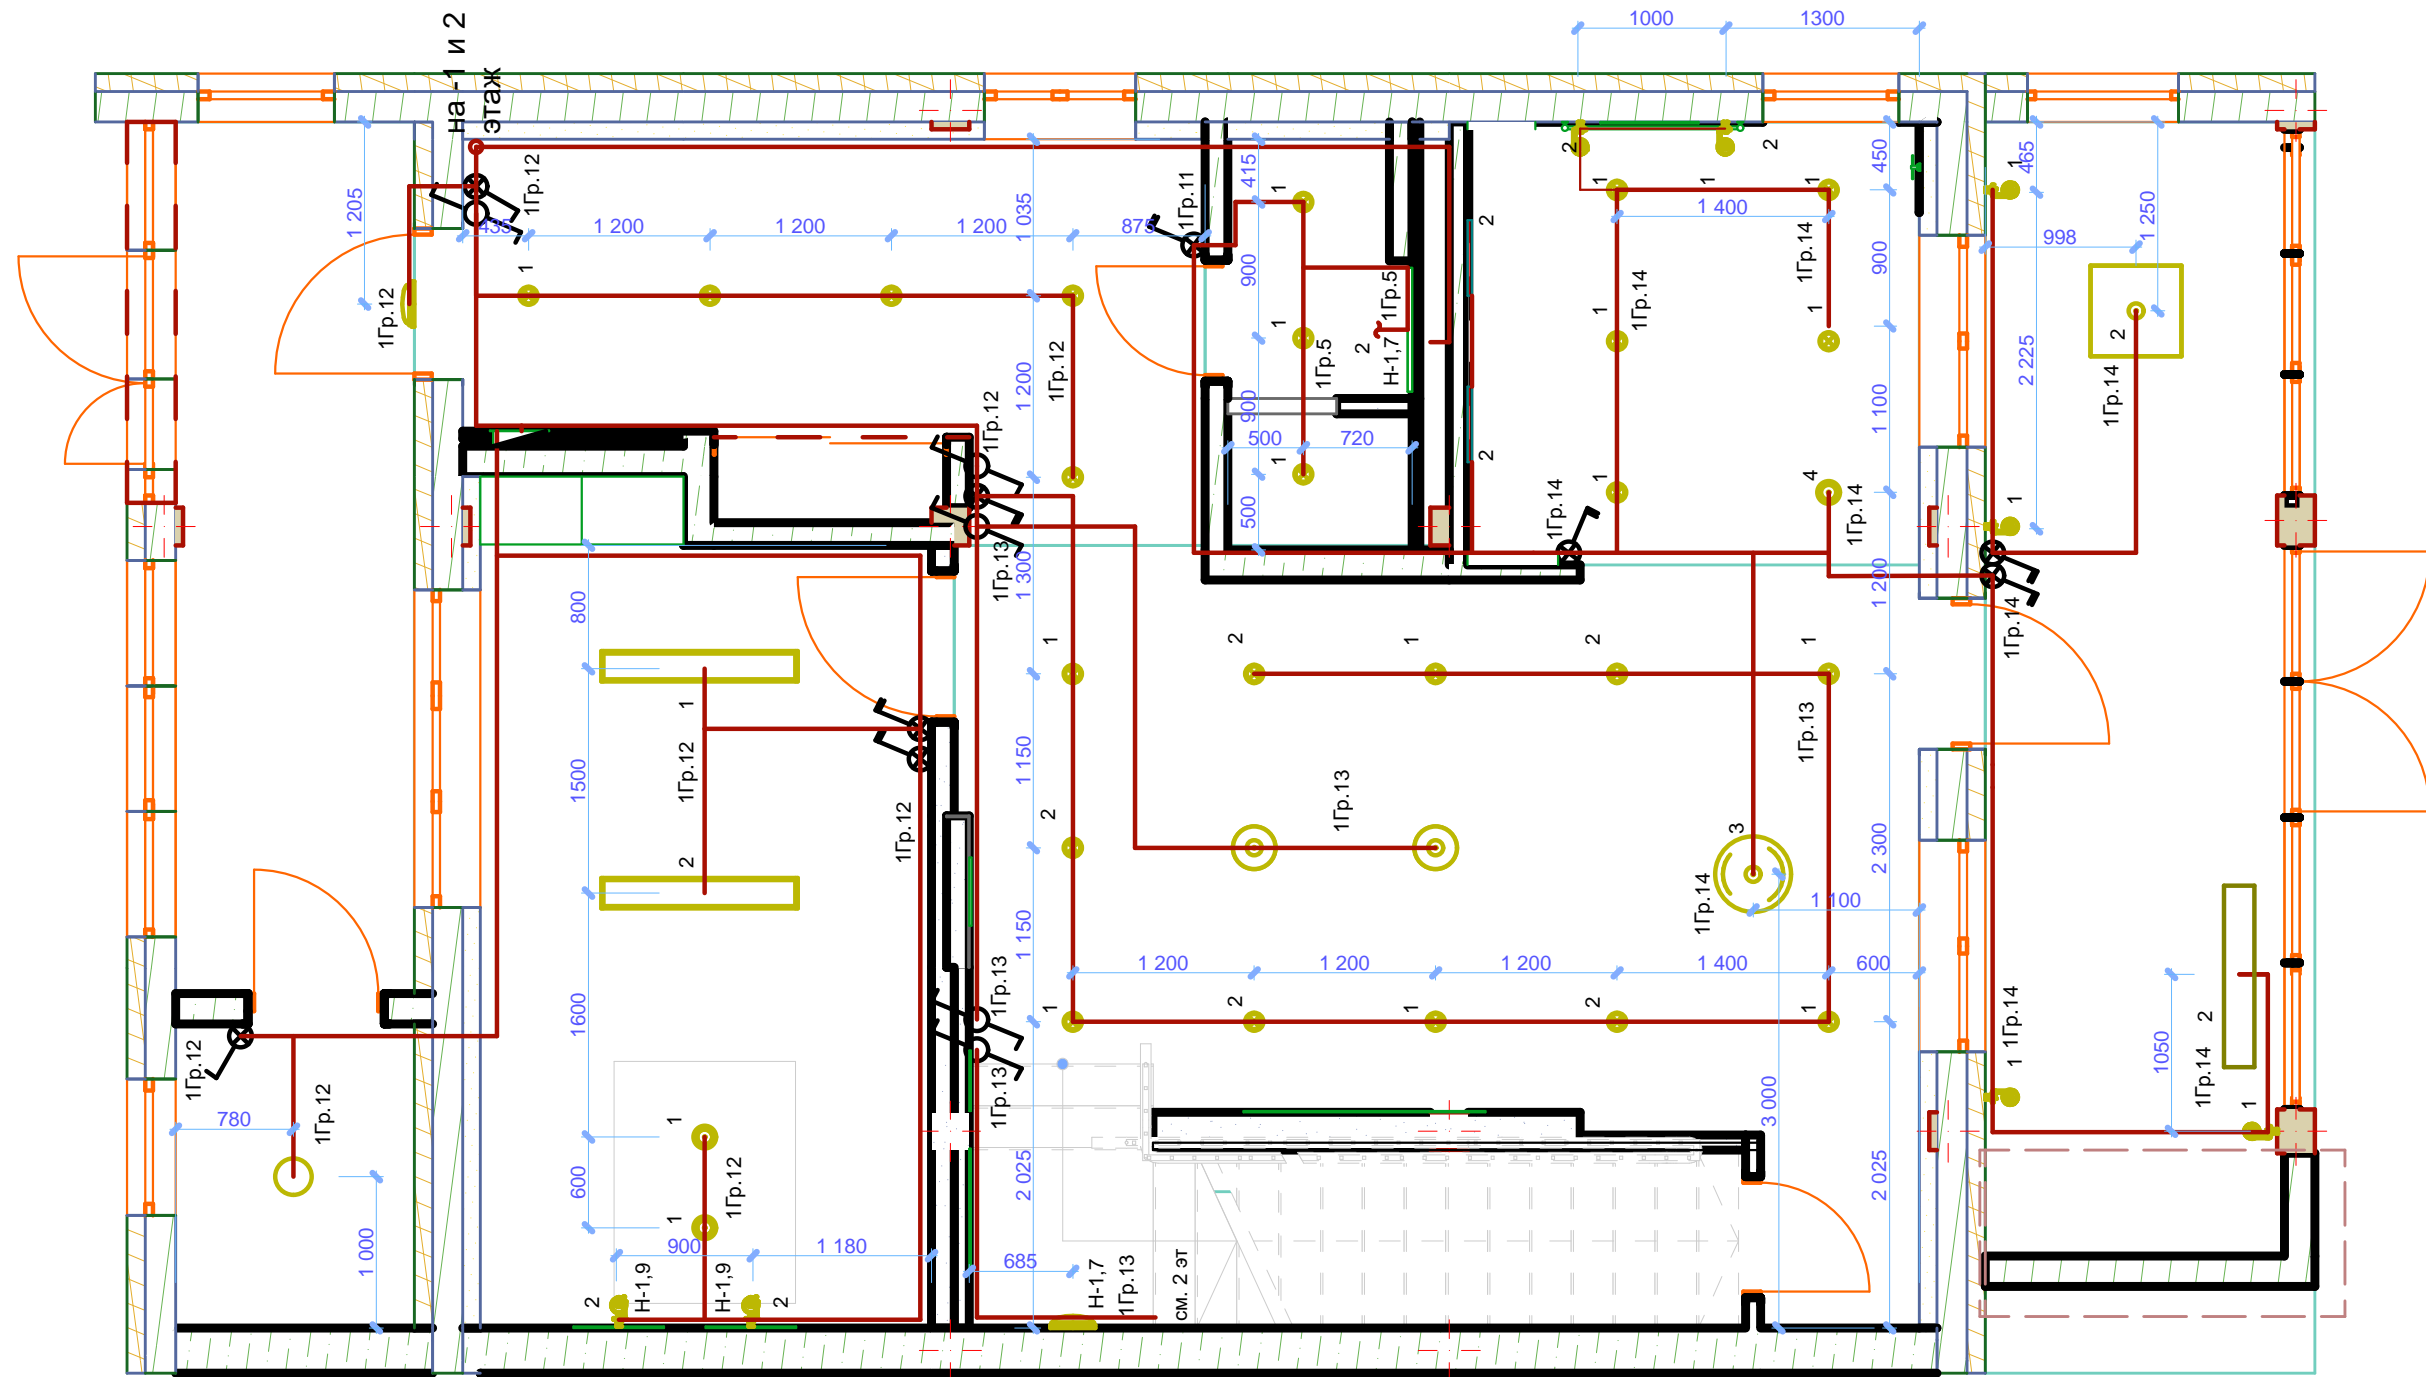

# План освещения 1-ый этаж




Условные обозначения:

-  - выключатель одинарный
-  - выключатель одинарный, проходной
-  - выключатель двойной


Условные обозначения:

-  - светильник потолочный в ассот.
-  - светильник точечный
-  - светильник настенный



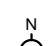
Условные обозначения:

-  - обозначение клавиши выключателя
- 1Гр.14 - группа потребителей


## План розеток 1-ый этаж

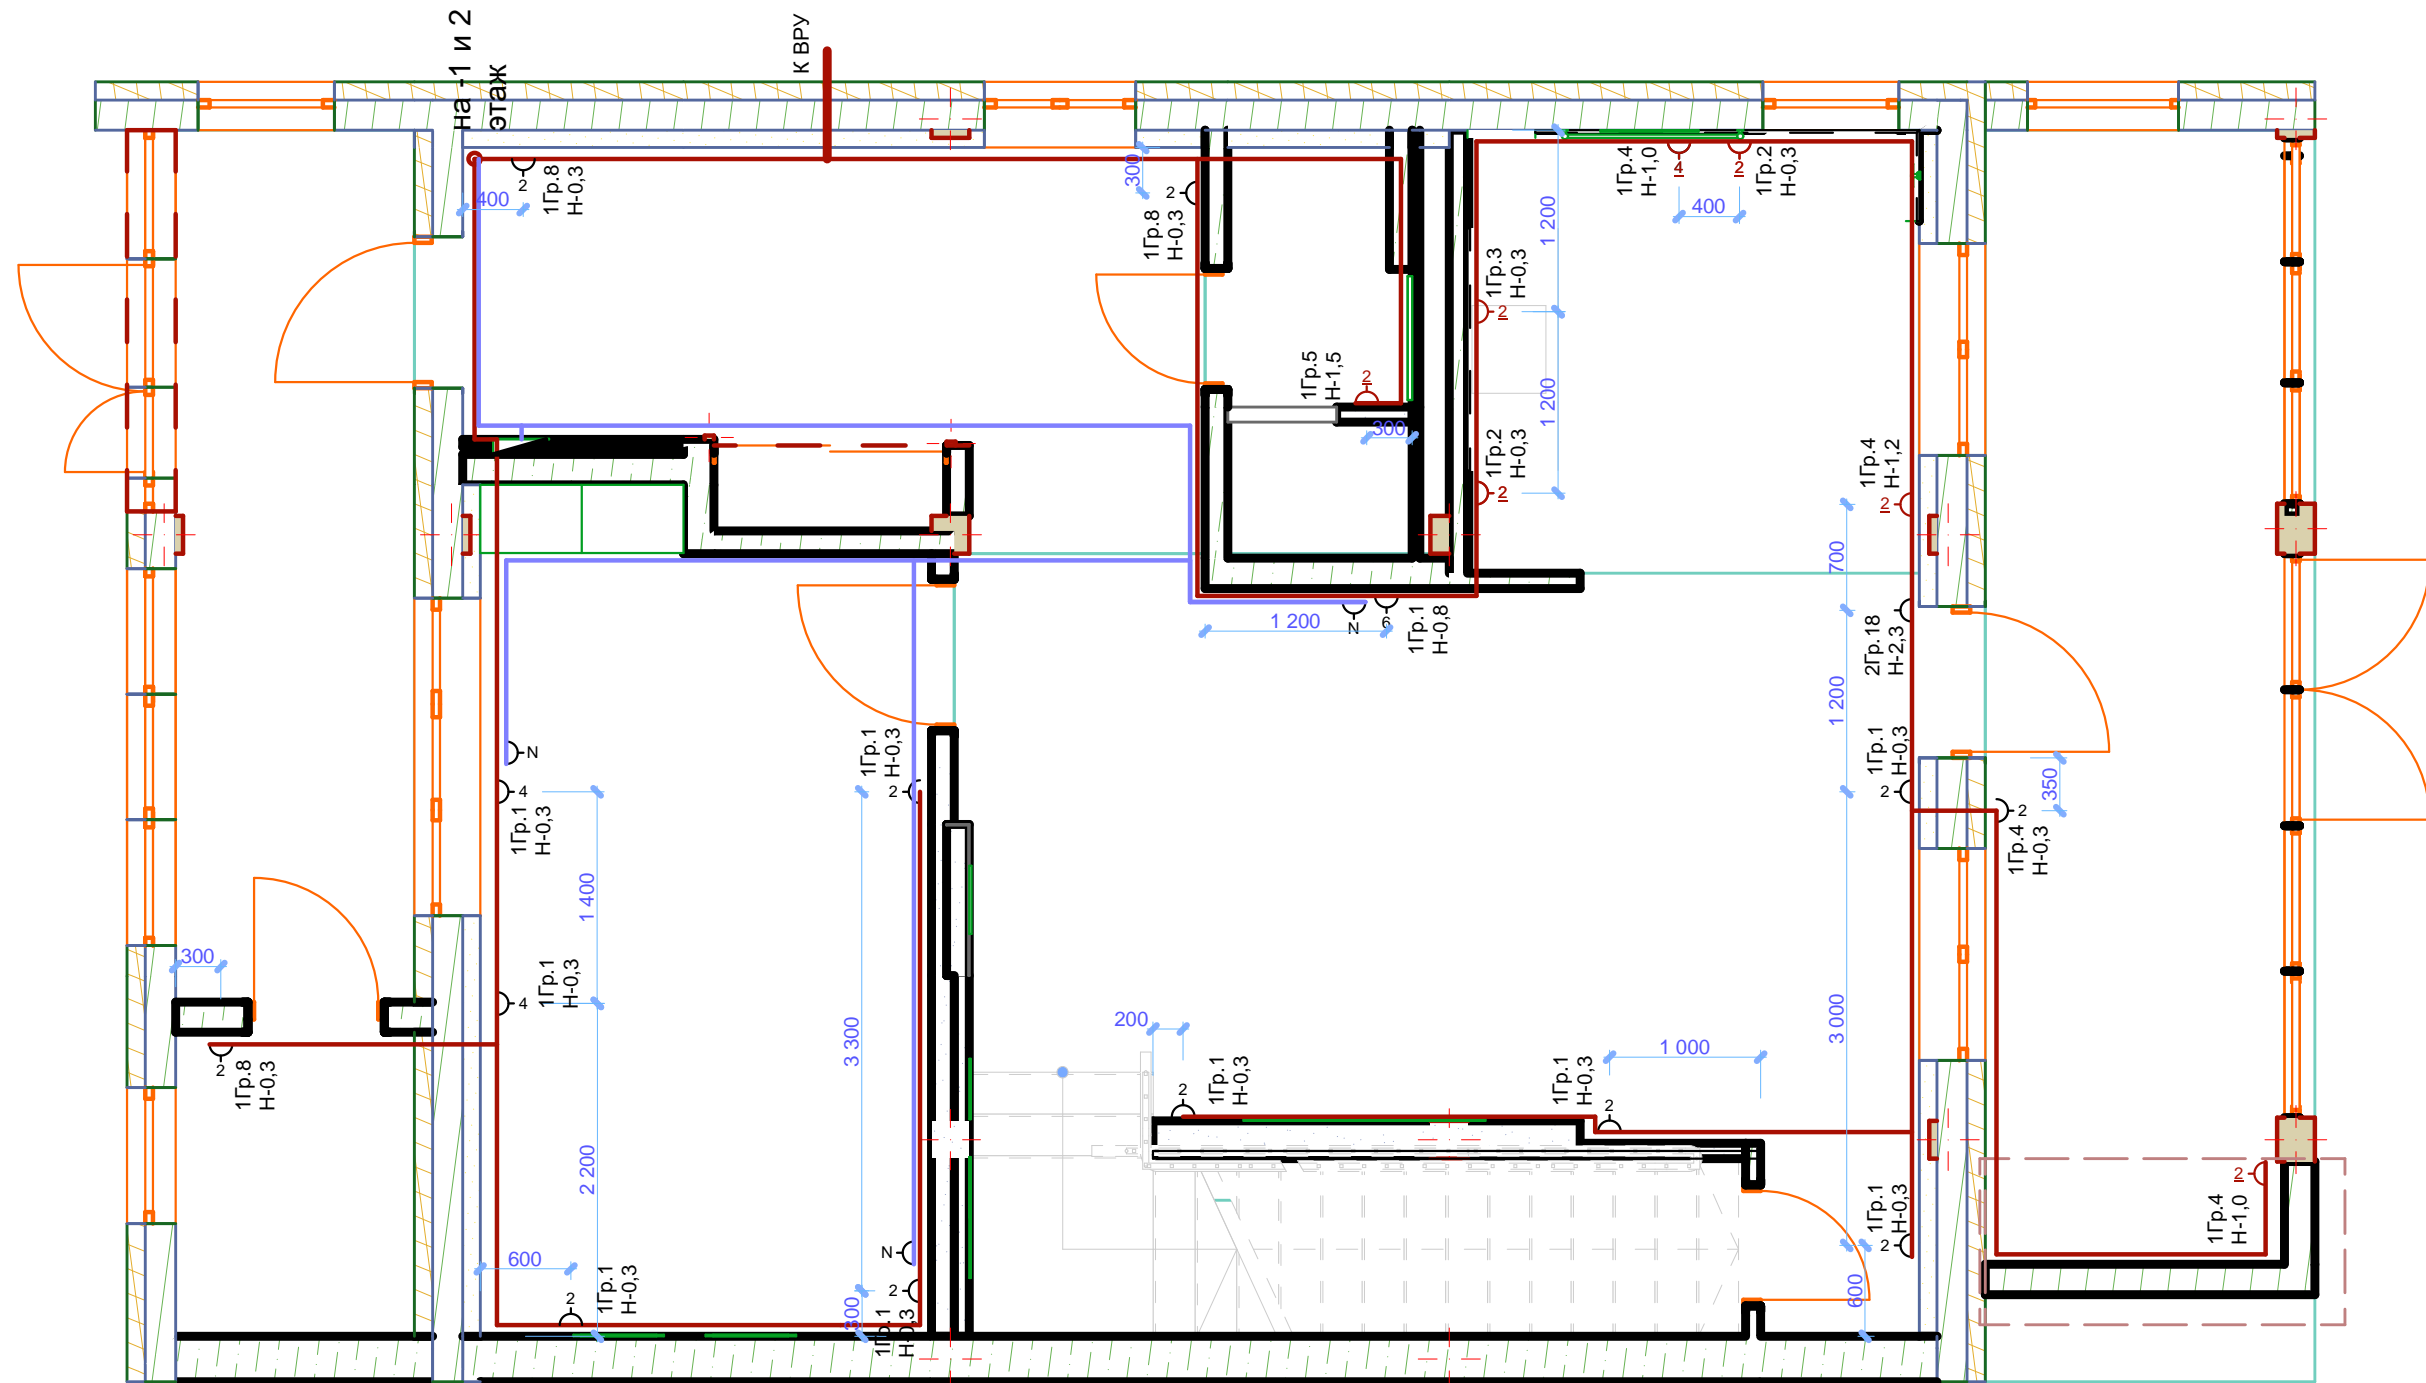



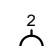

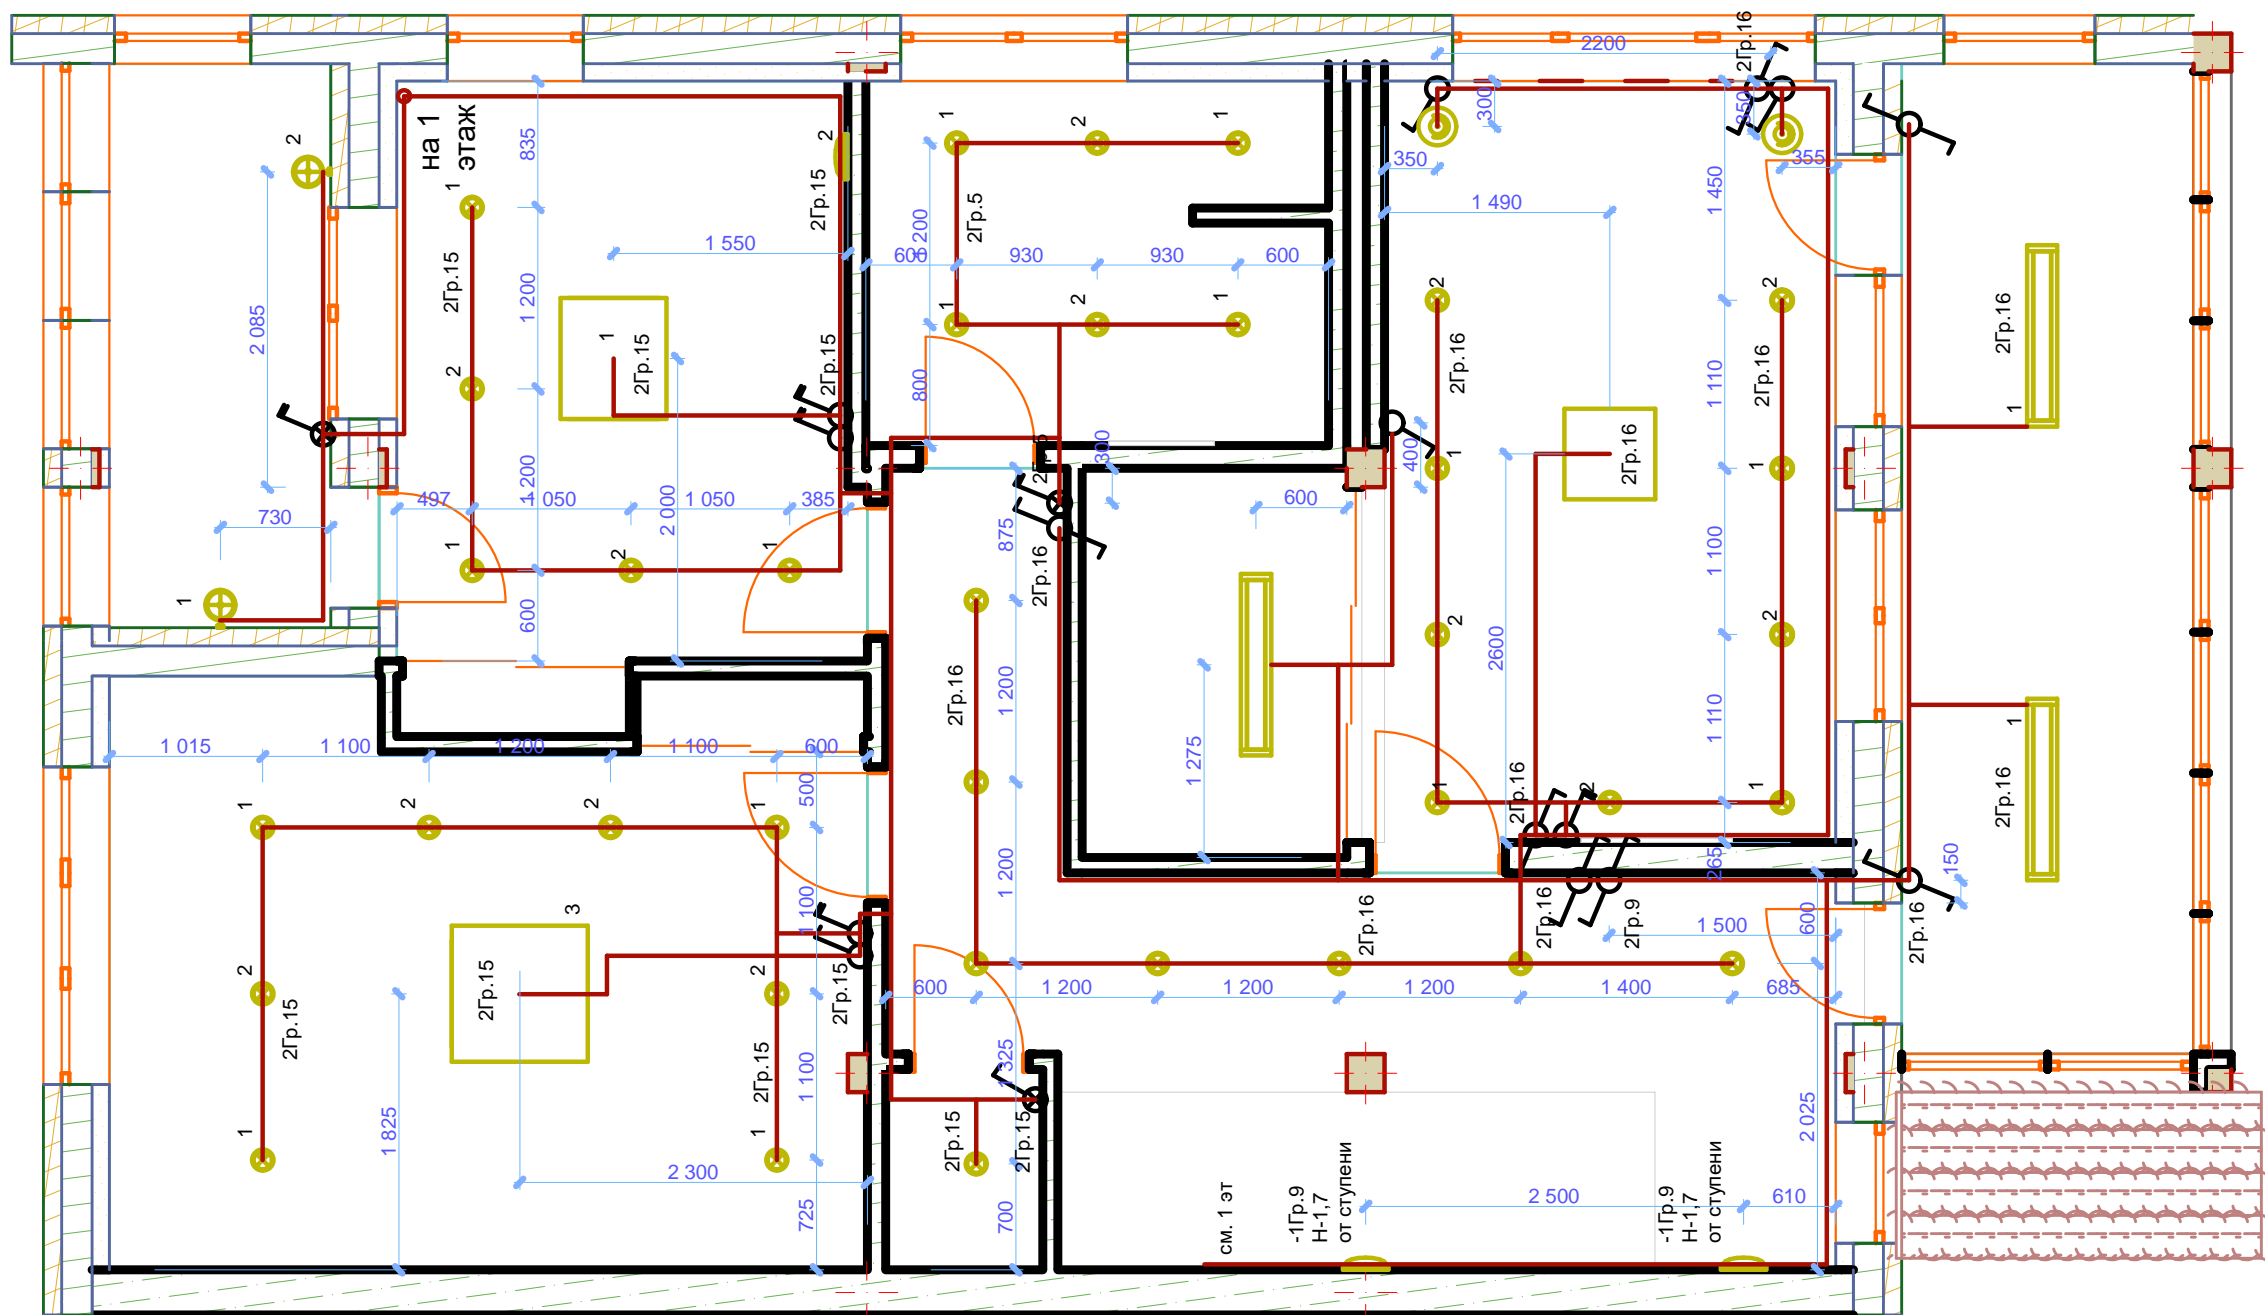

Условные обозначения:


-  - розетка скрытой проводки (цифра- число розеток)
-  - розетка скрытой проводки влагозащищенная (цифра- число розеток)
-  - розетка интернет

# План освещения 2-ой этаж




- Условные обозначения:
-  - выключатель одинарный
  -  - выключатель одинарный, проходной
  -  - выключатель двойной

- Условные обозначения:
-  - светильный потолочный в ассот.
  -  - светильник точечный
  -  - светильник настенный

- Условные обозначения:
-  - обозначение клавиши выключателя
  - 1Гр.14 - группа потребителей


## План розеток 2-ой этаж

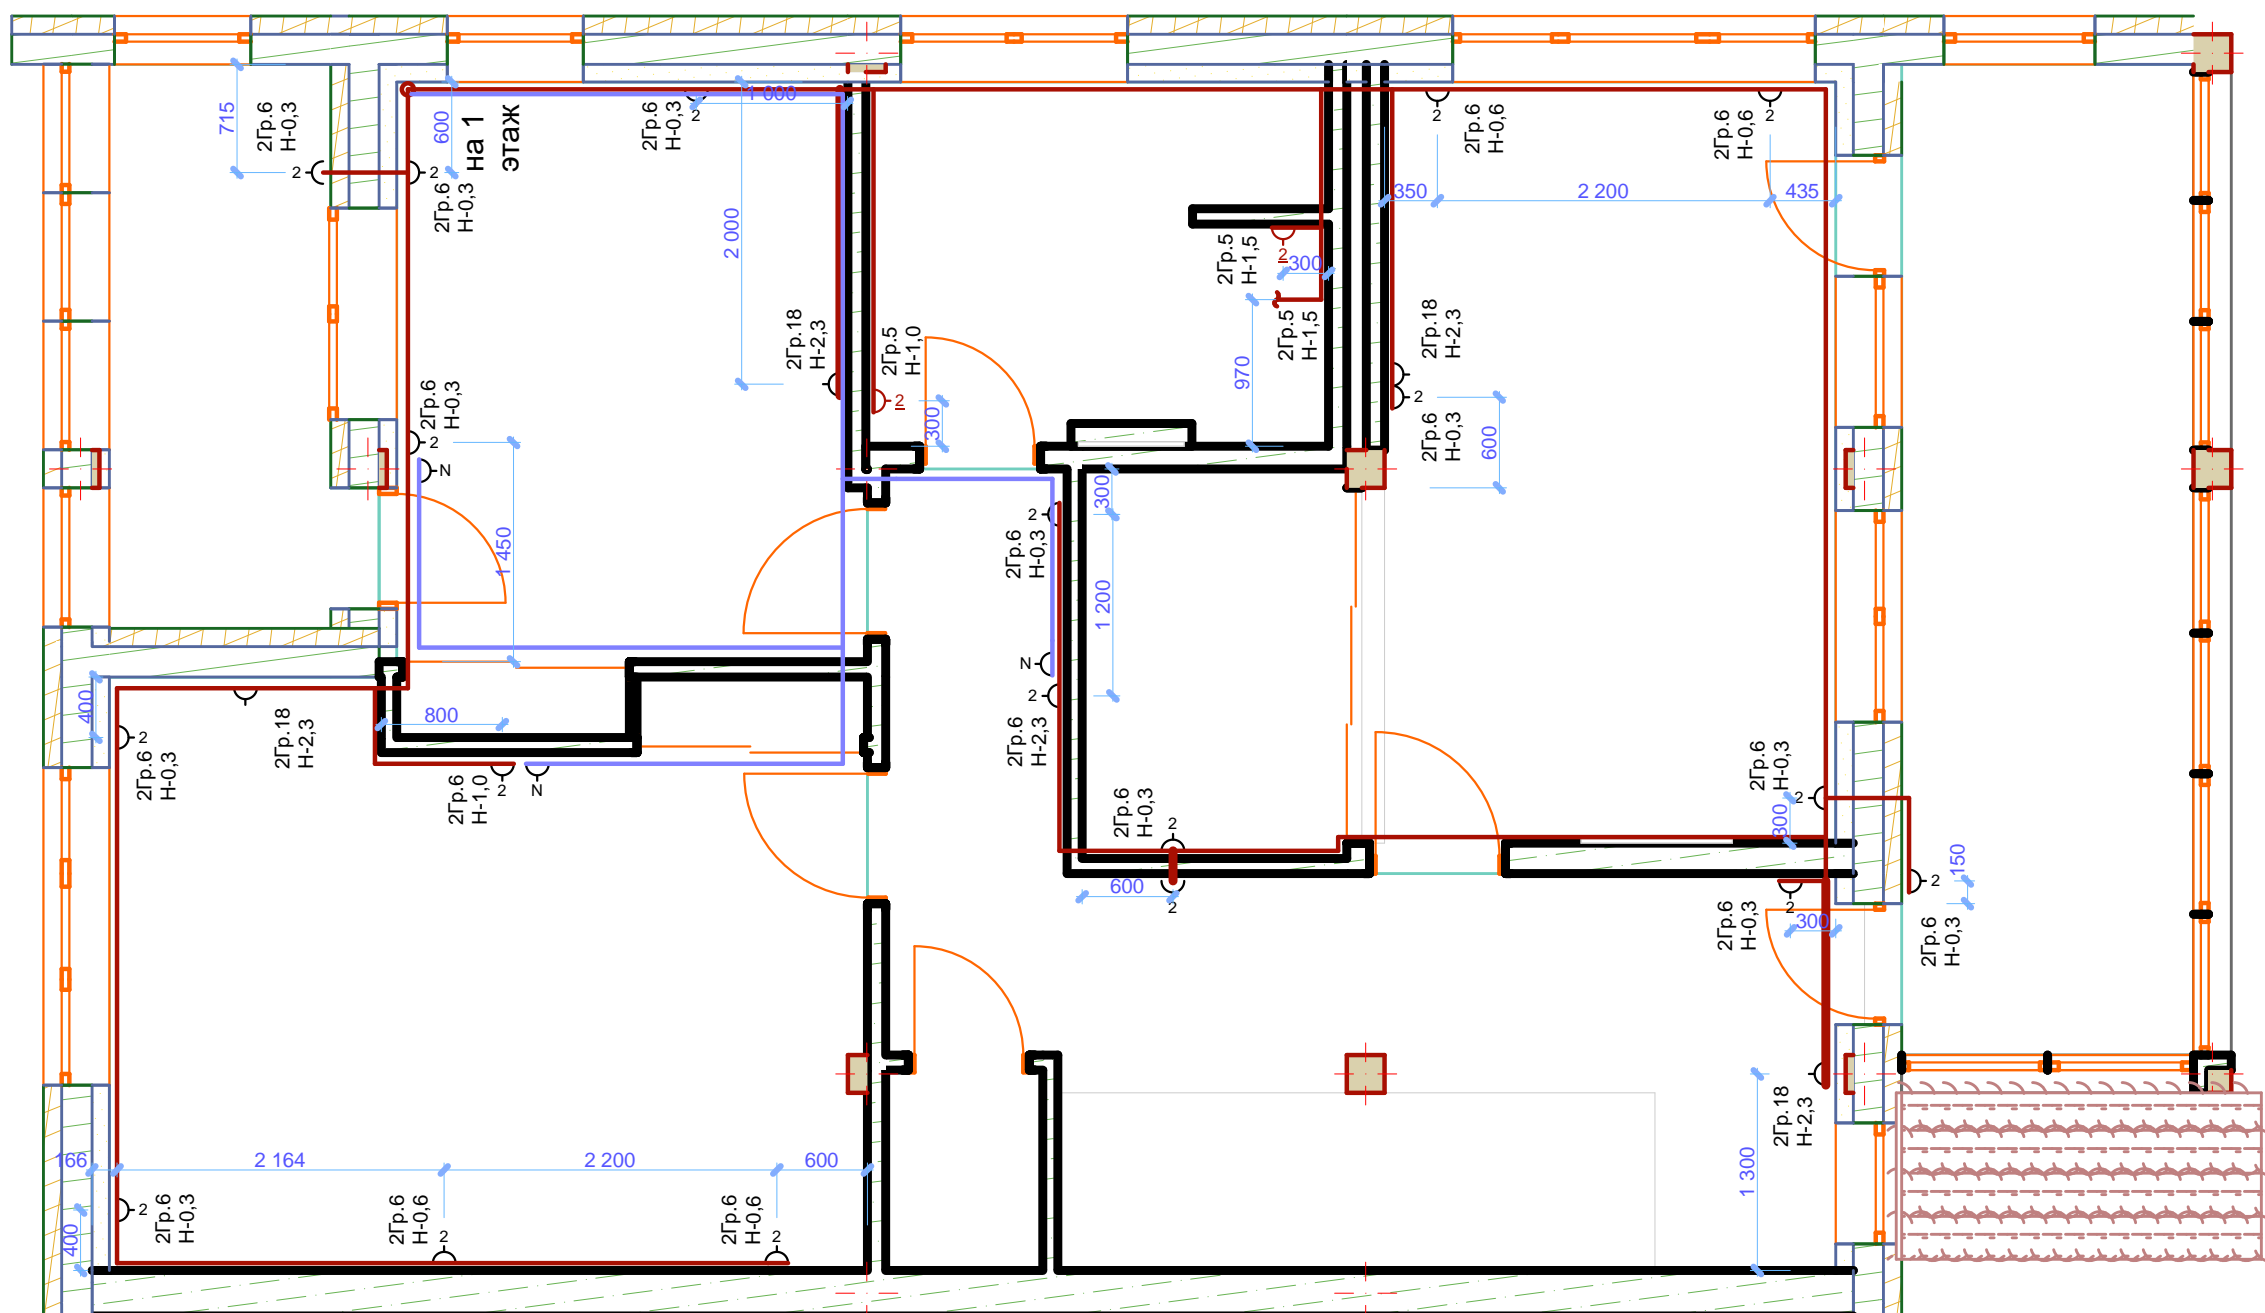





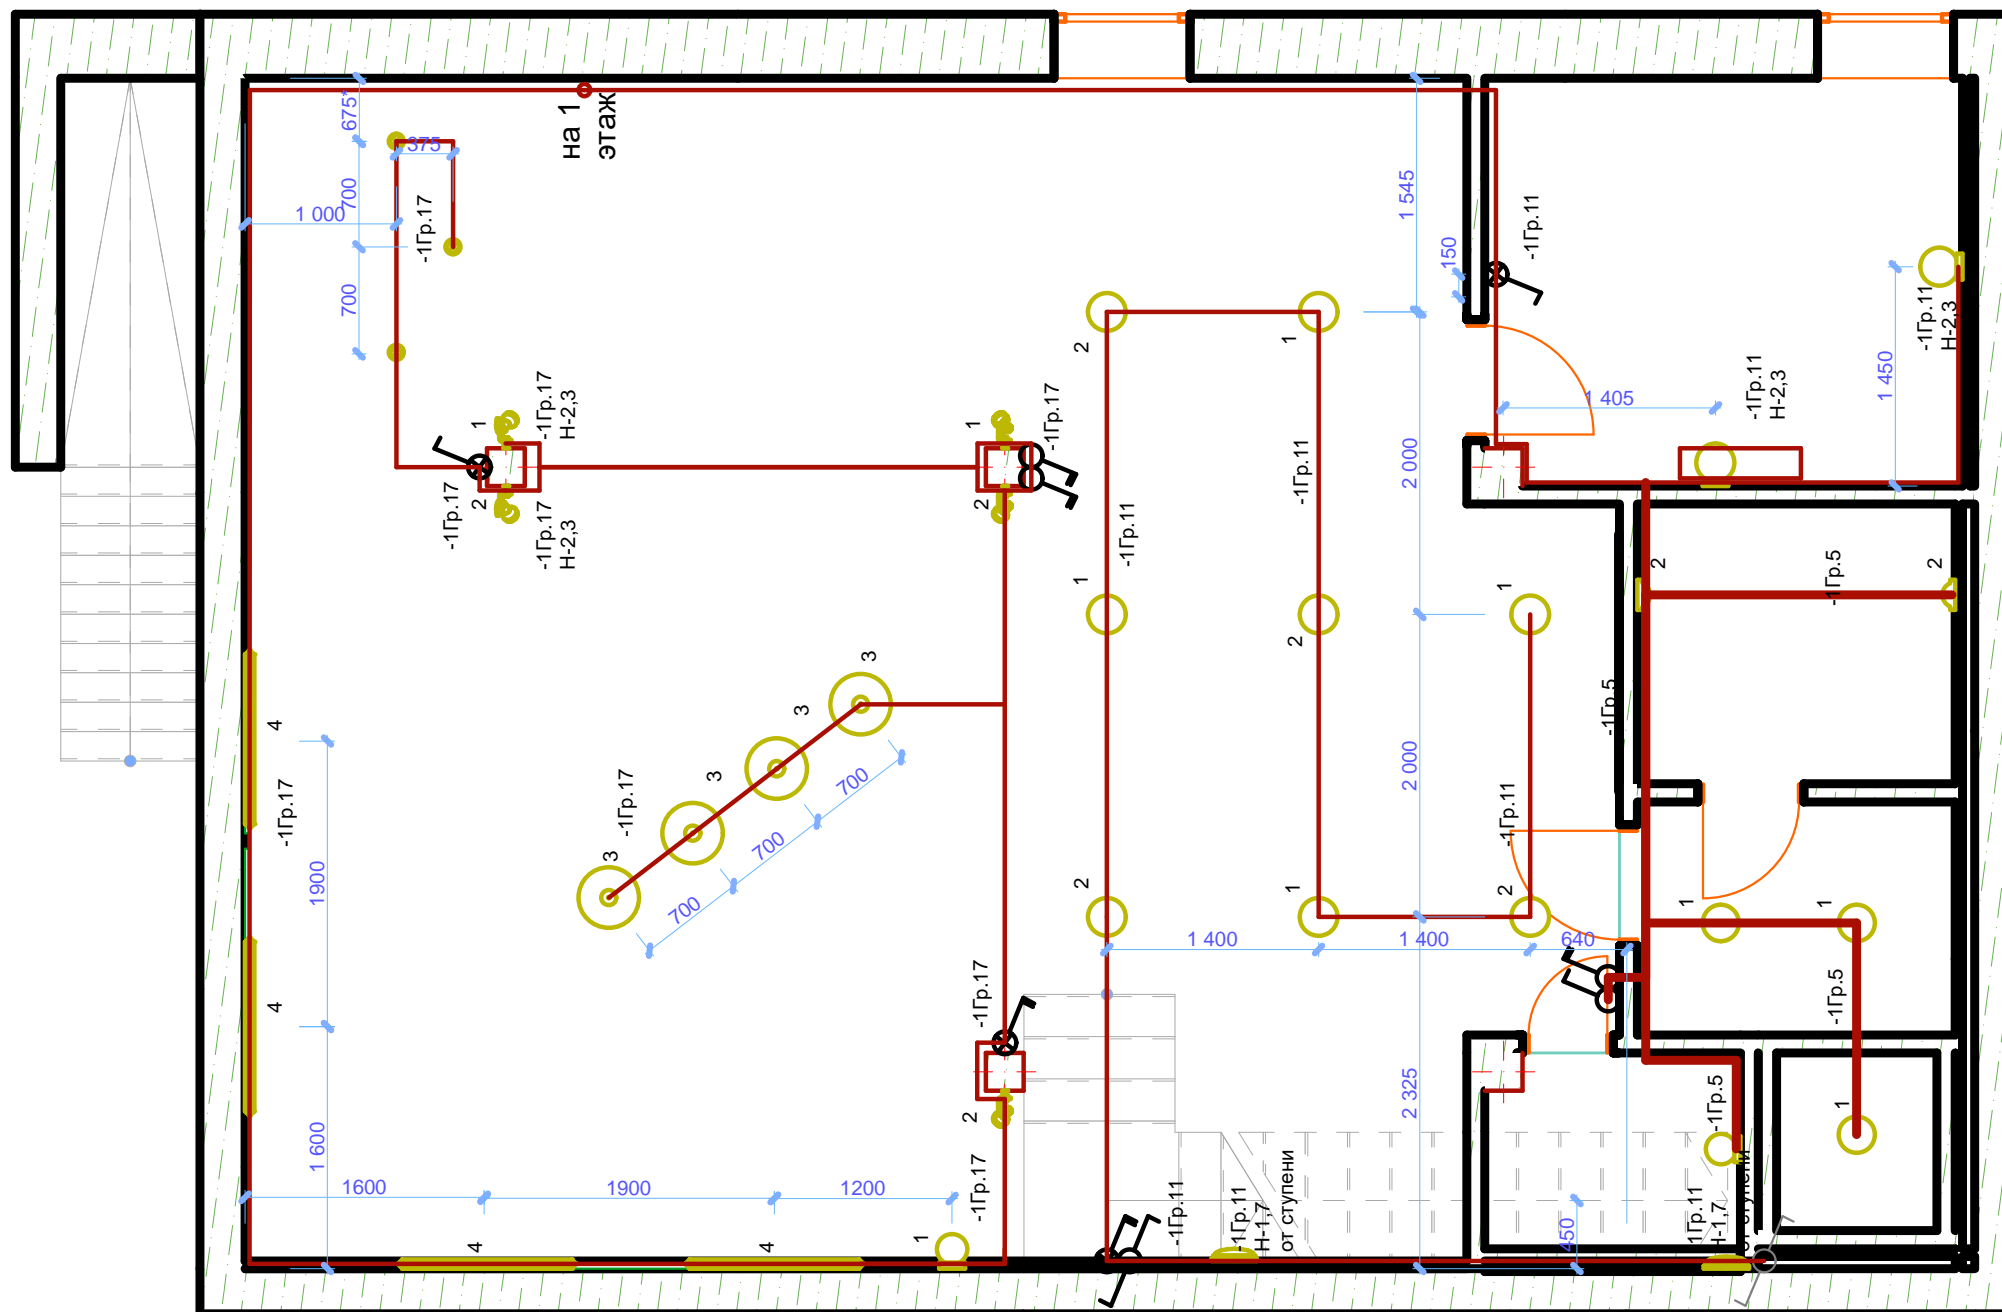

Условные обозначения:


- розетка скрытой проводки (цифра- число розеток)
- розетка скрытой проводки влагозащищенная (цифра- число розеток)
- розетка интернет

# План освещения подвал




- Условные обозначения:
-  - выключатель одинарный
  -  - выключатель одинарный, проходной
  -  - выключатель двойной



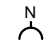
- Условные обозначения:
-  - светильный потолочный в ассот.
  -  - светильник точечный
  -  - светильник настенный

- Условные обозначения:
-  - обозначение клавиши выключателя
  - 1Гр.14 - группа потребителей

## План розеток подвал

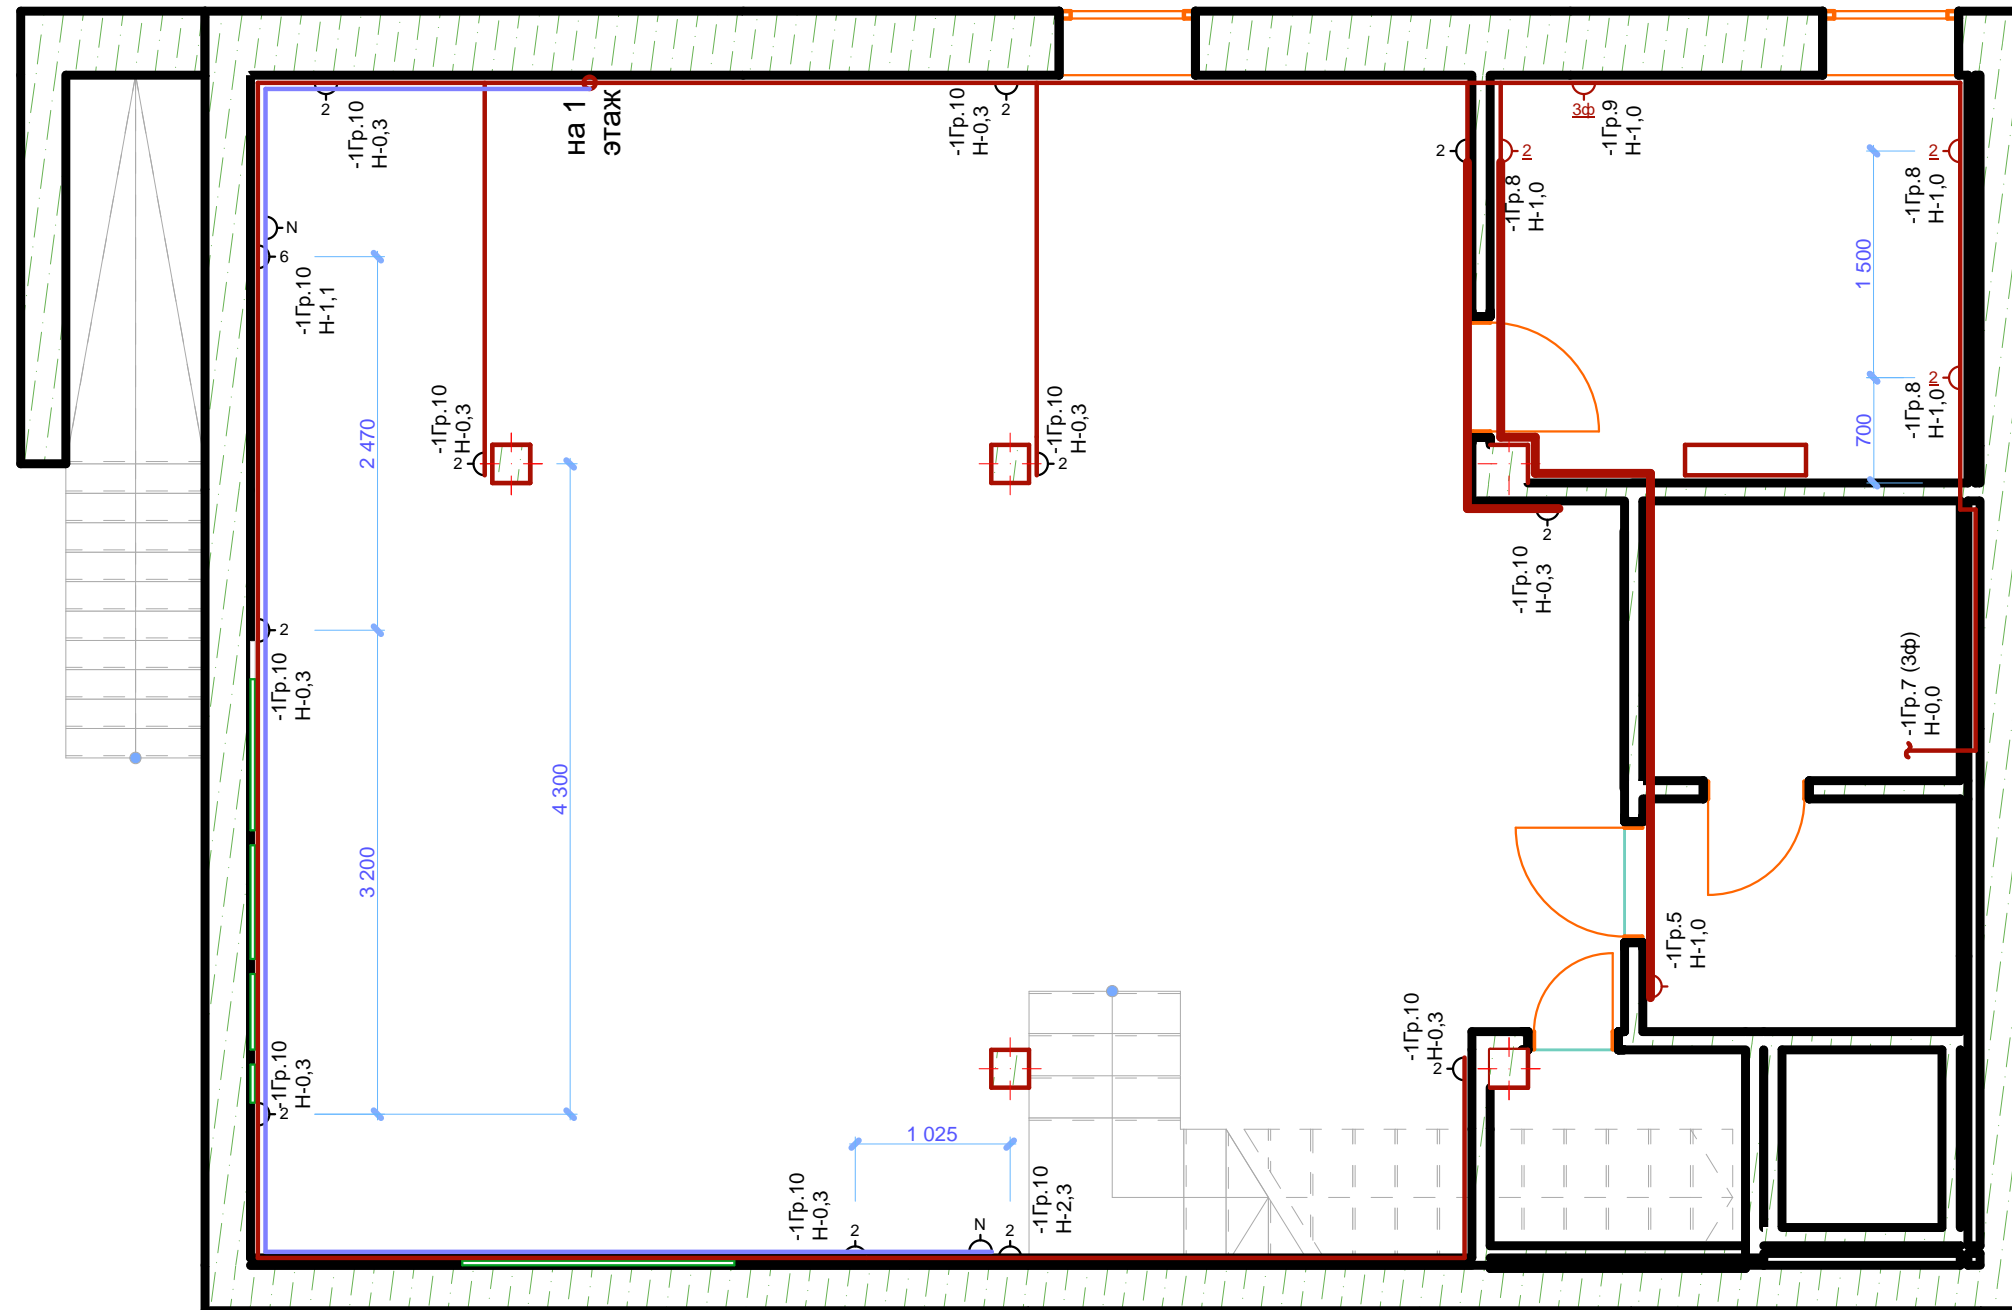

Условные обозначения:

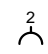-  - розетка скрытой проводки (цифра- число розеток)
-  - розетка скрытой проводки влагозащищенная (цифра- число розеток)
-  - розетка интернет

Условные обозначения:

-  - розетка трехфазная