





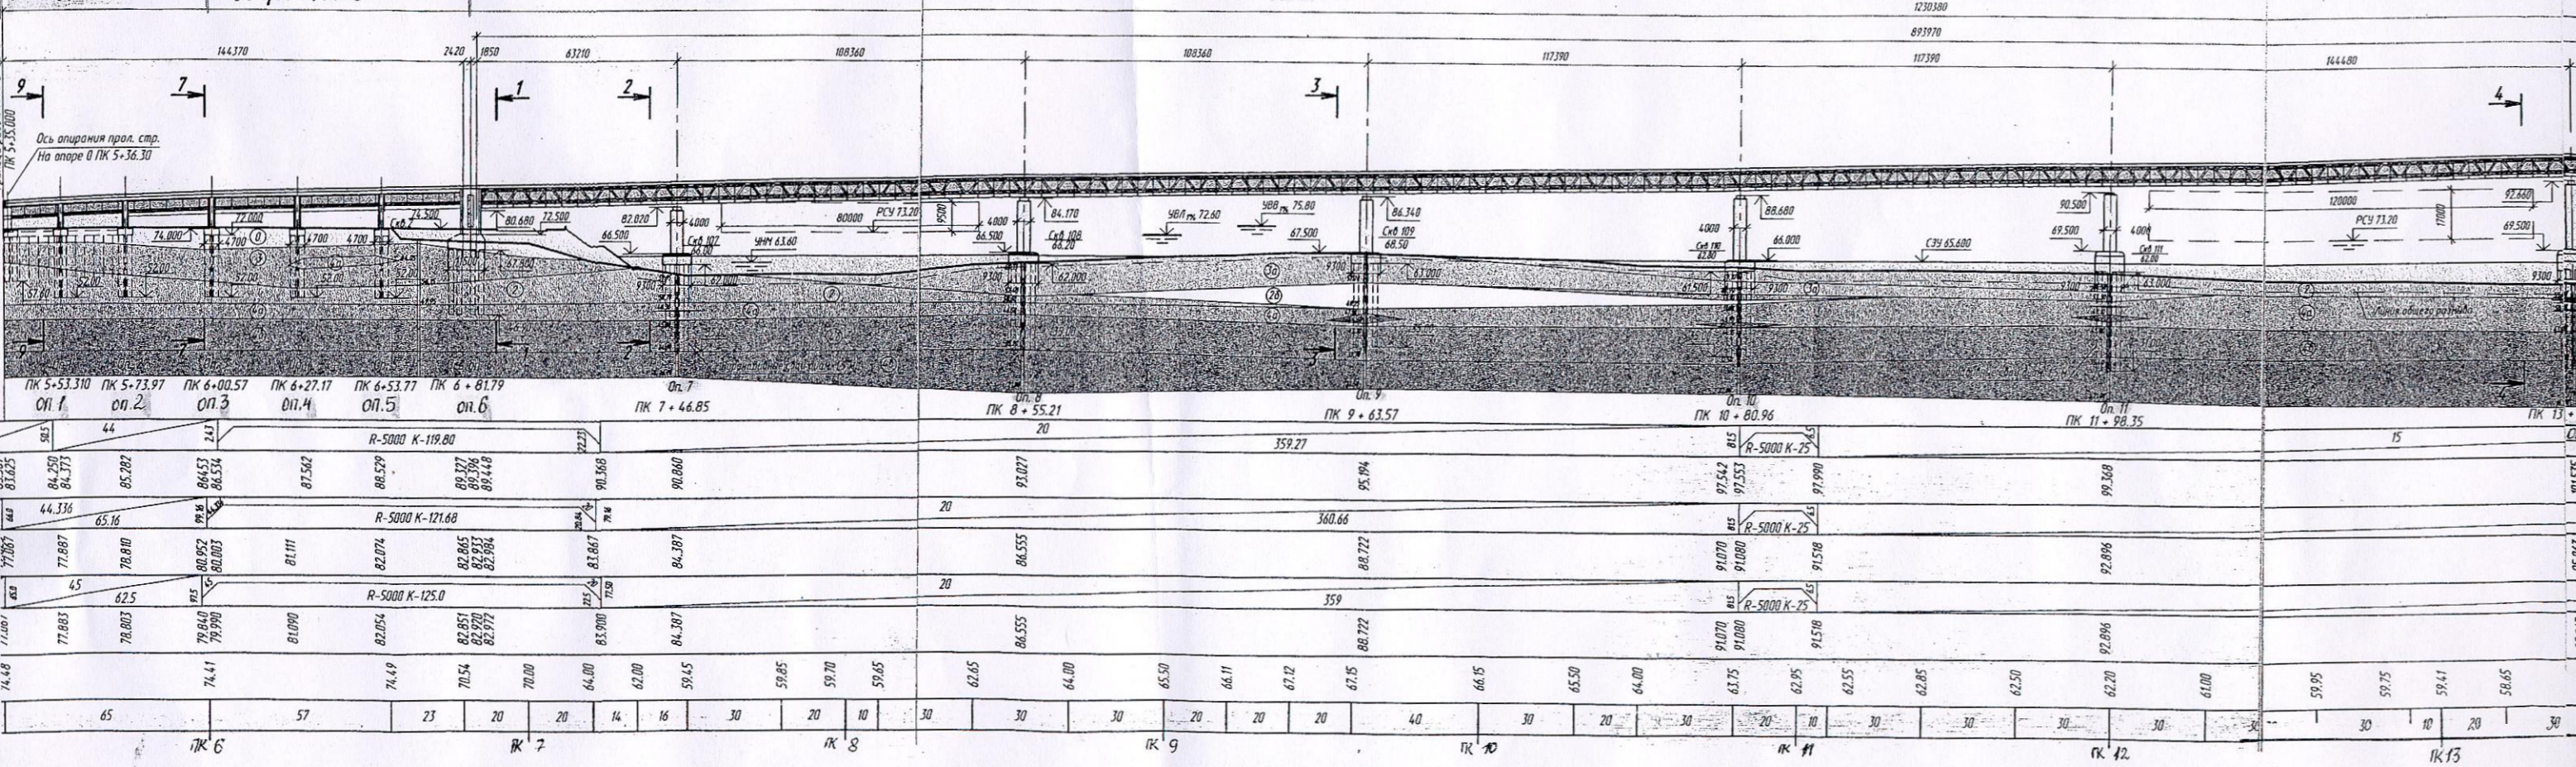


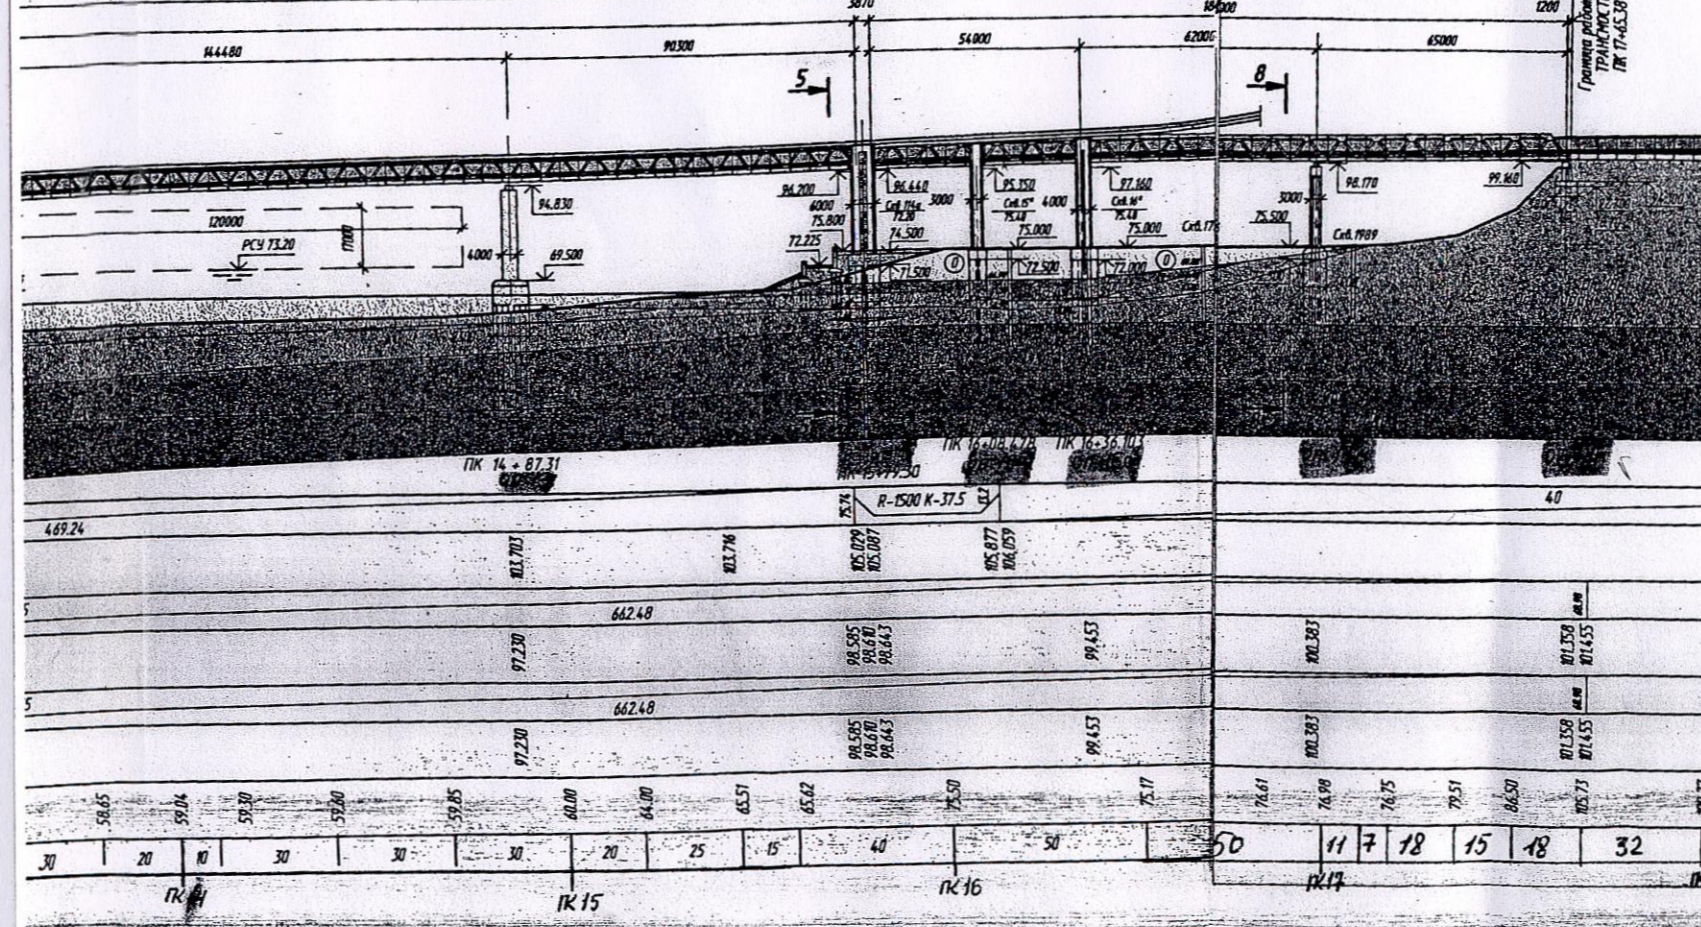

Правобережная автомобильная эстакада (развертка - размеры пролетов указаны по оси автопроезда)

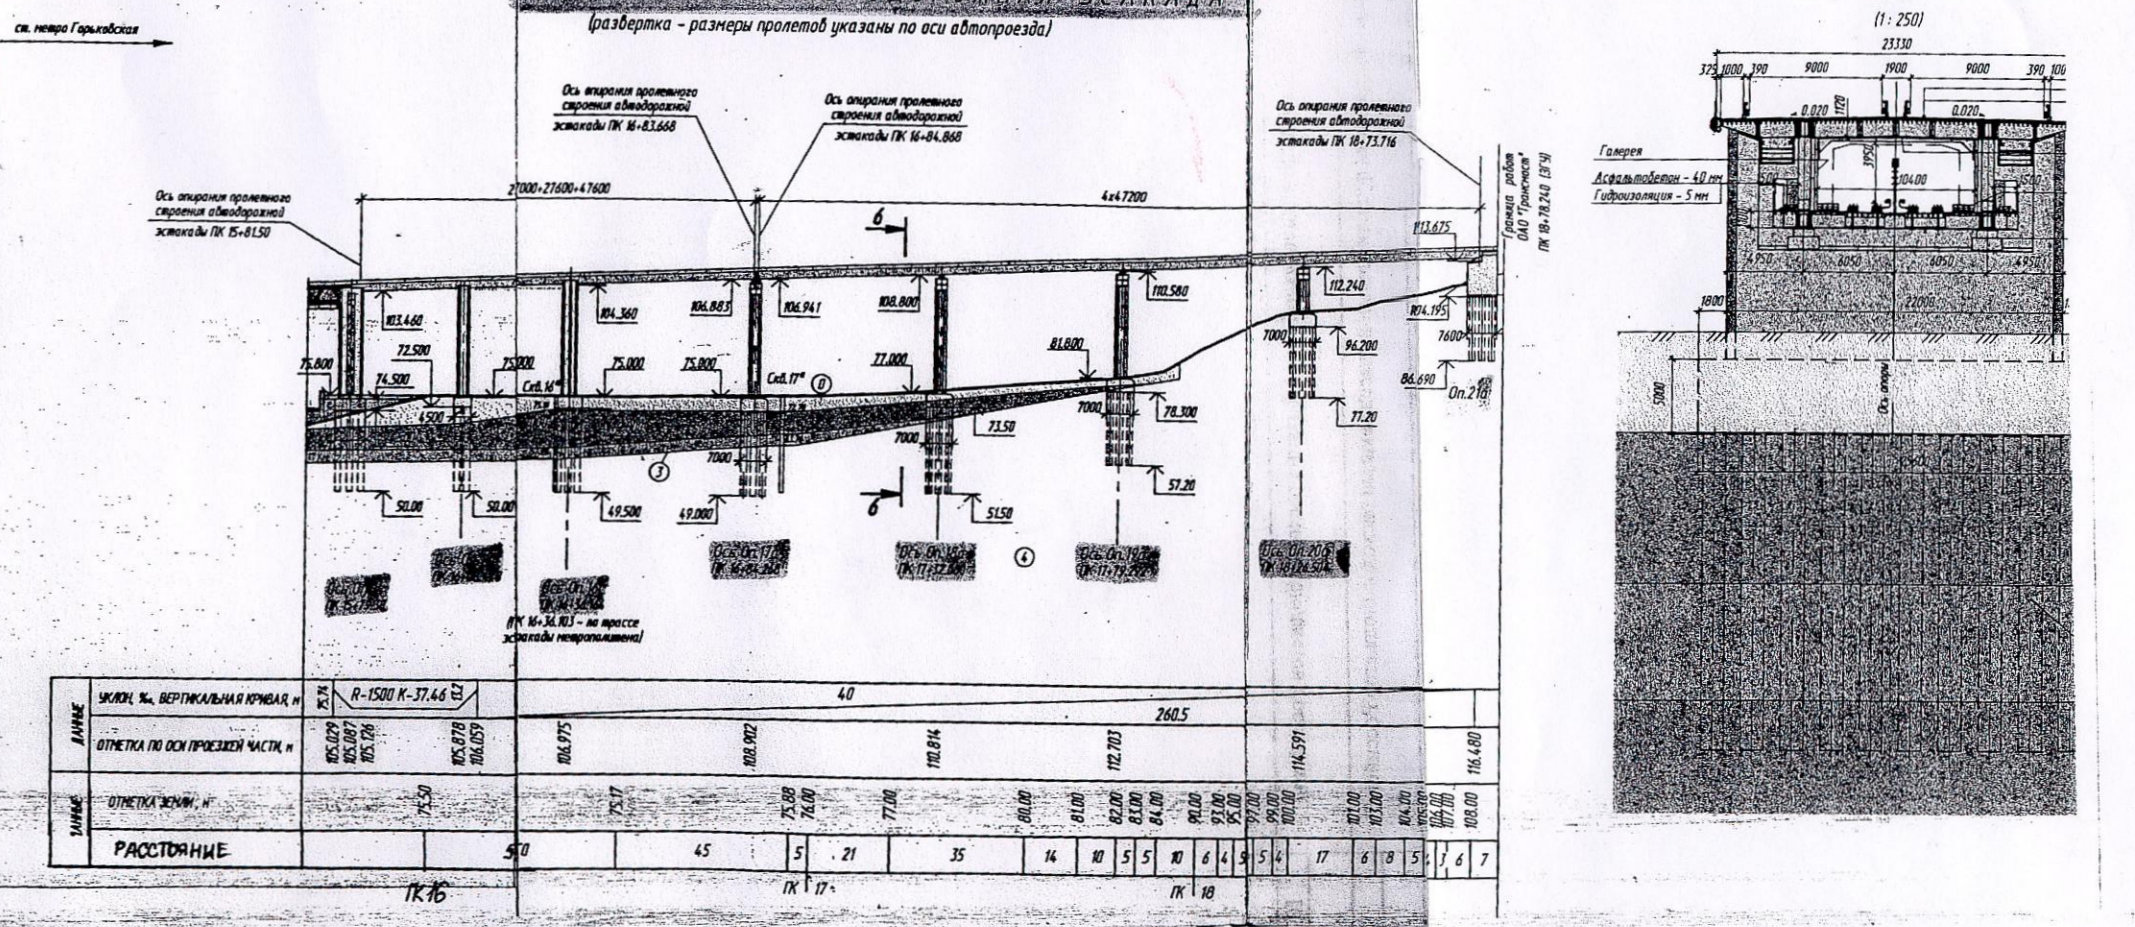

1-1 (1:250)

